
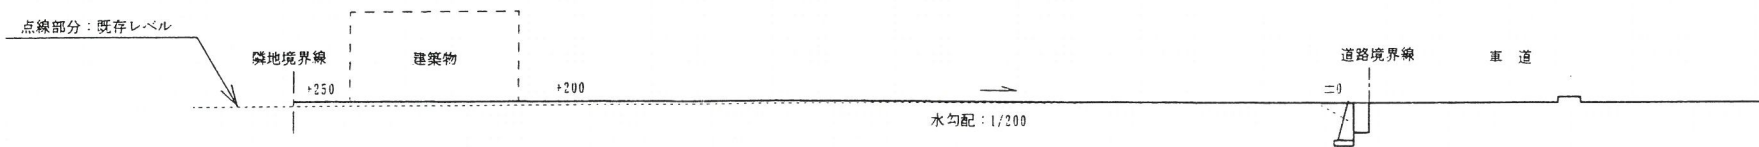
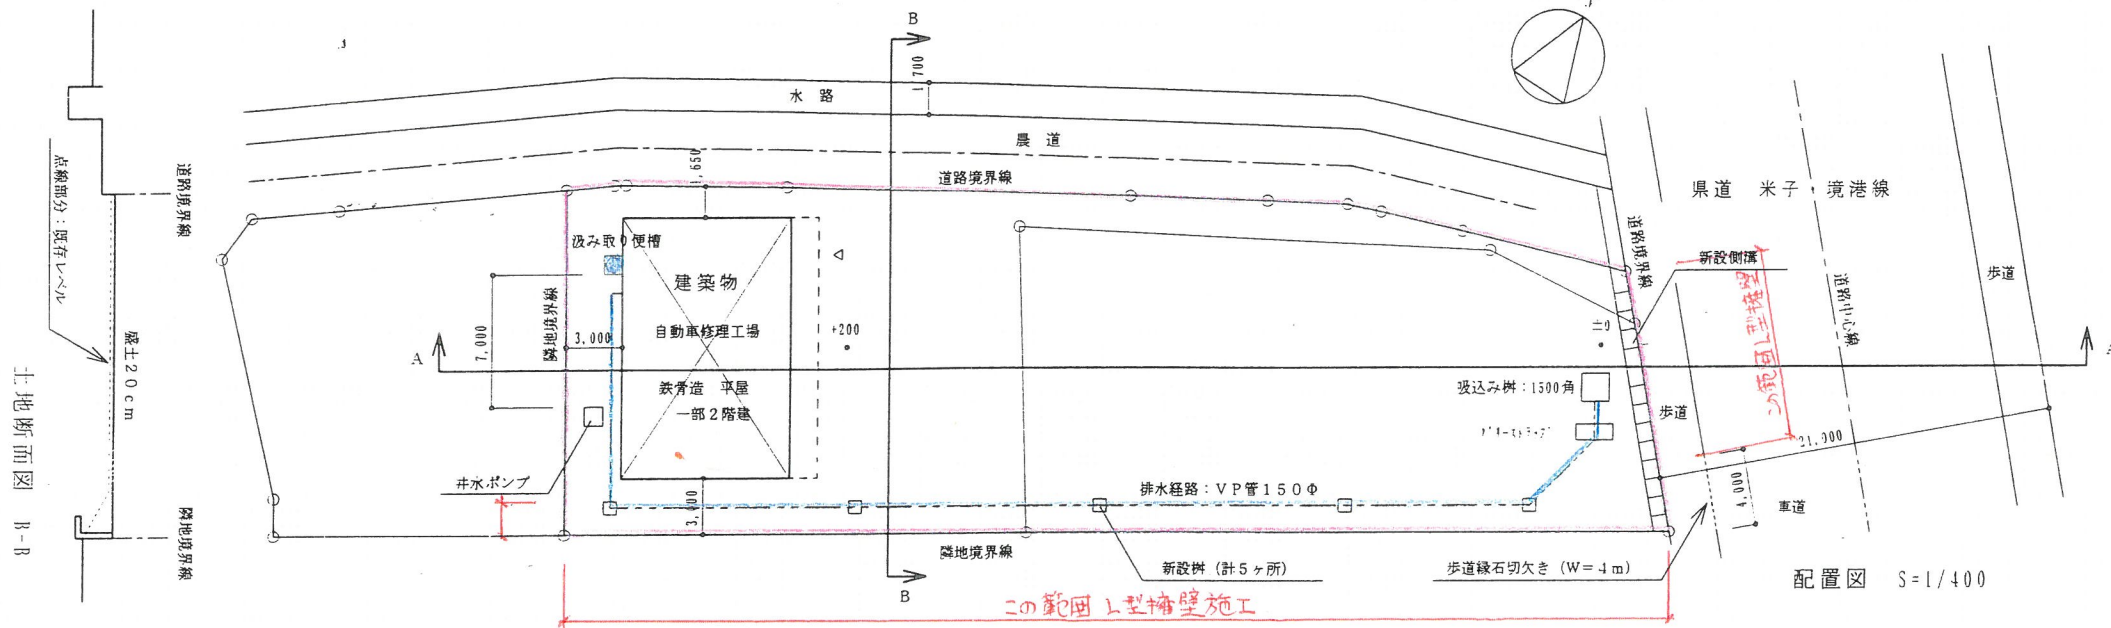


境界 官民境界 県道（平成 9 年 10 月 15 日 立会 確定）
 農道（平成 9 年 11 月 4 日 立会 確定）
 隣地境界 （平成 9 年 11 月 4 日 立会 確定）

敷地面積 998.21m²
 建築面積 128.37m²
 床面積 1F:122.82m², 2F36.94m²
 延床面積 159.76m²
 排水計画

雨 水：グリーストラップ通過後吸込み枳へ放流
 雑排水：グリーストラップ通過後吸込み枳へ放流
 汚 水：汲み取り式（クリーントイレ）

案 内 図

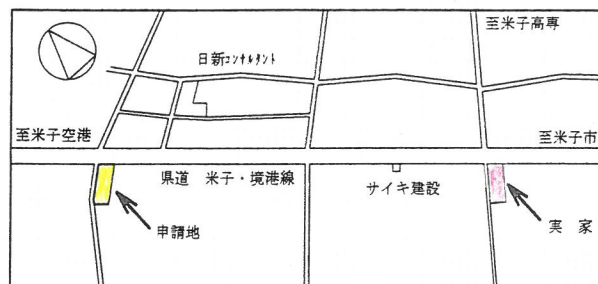

土地断面図 A-A

577