


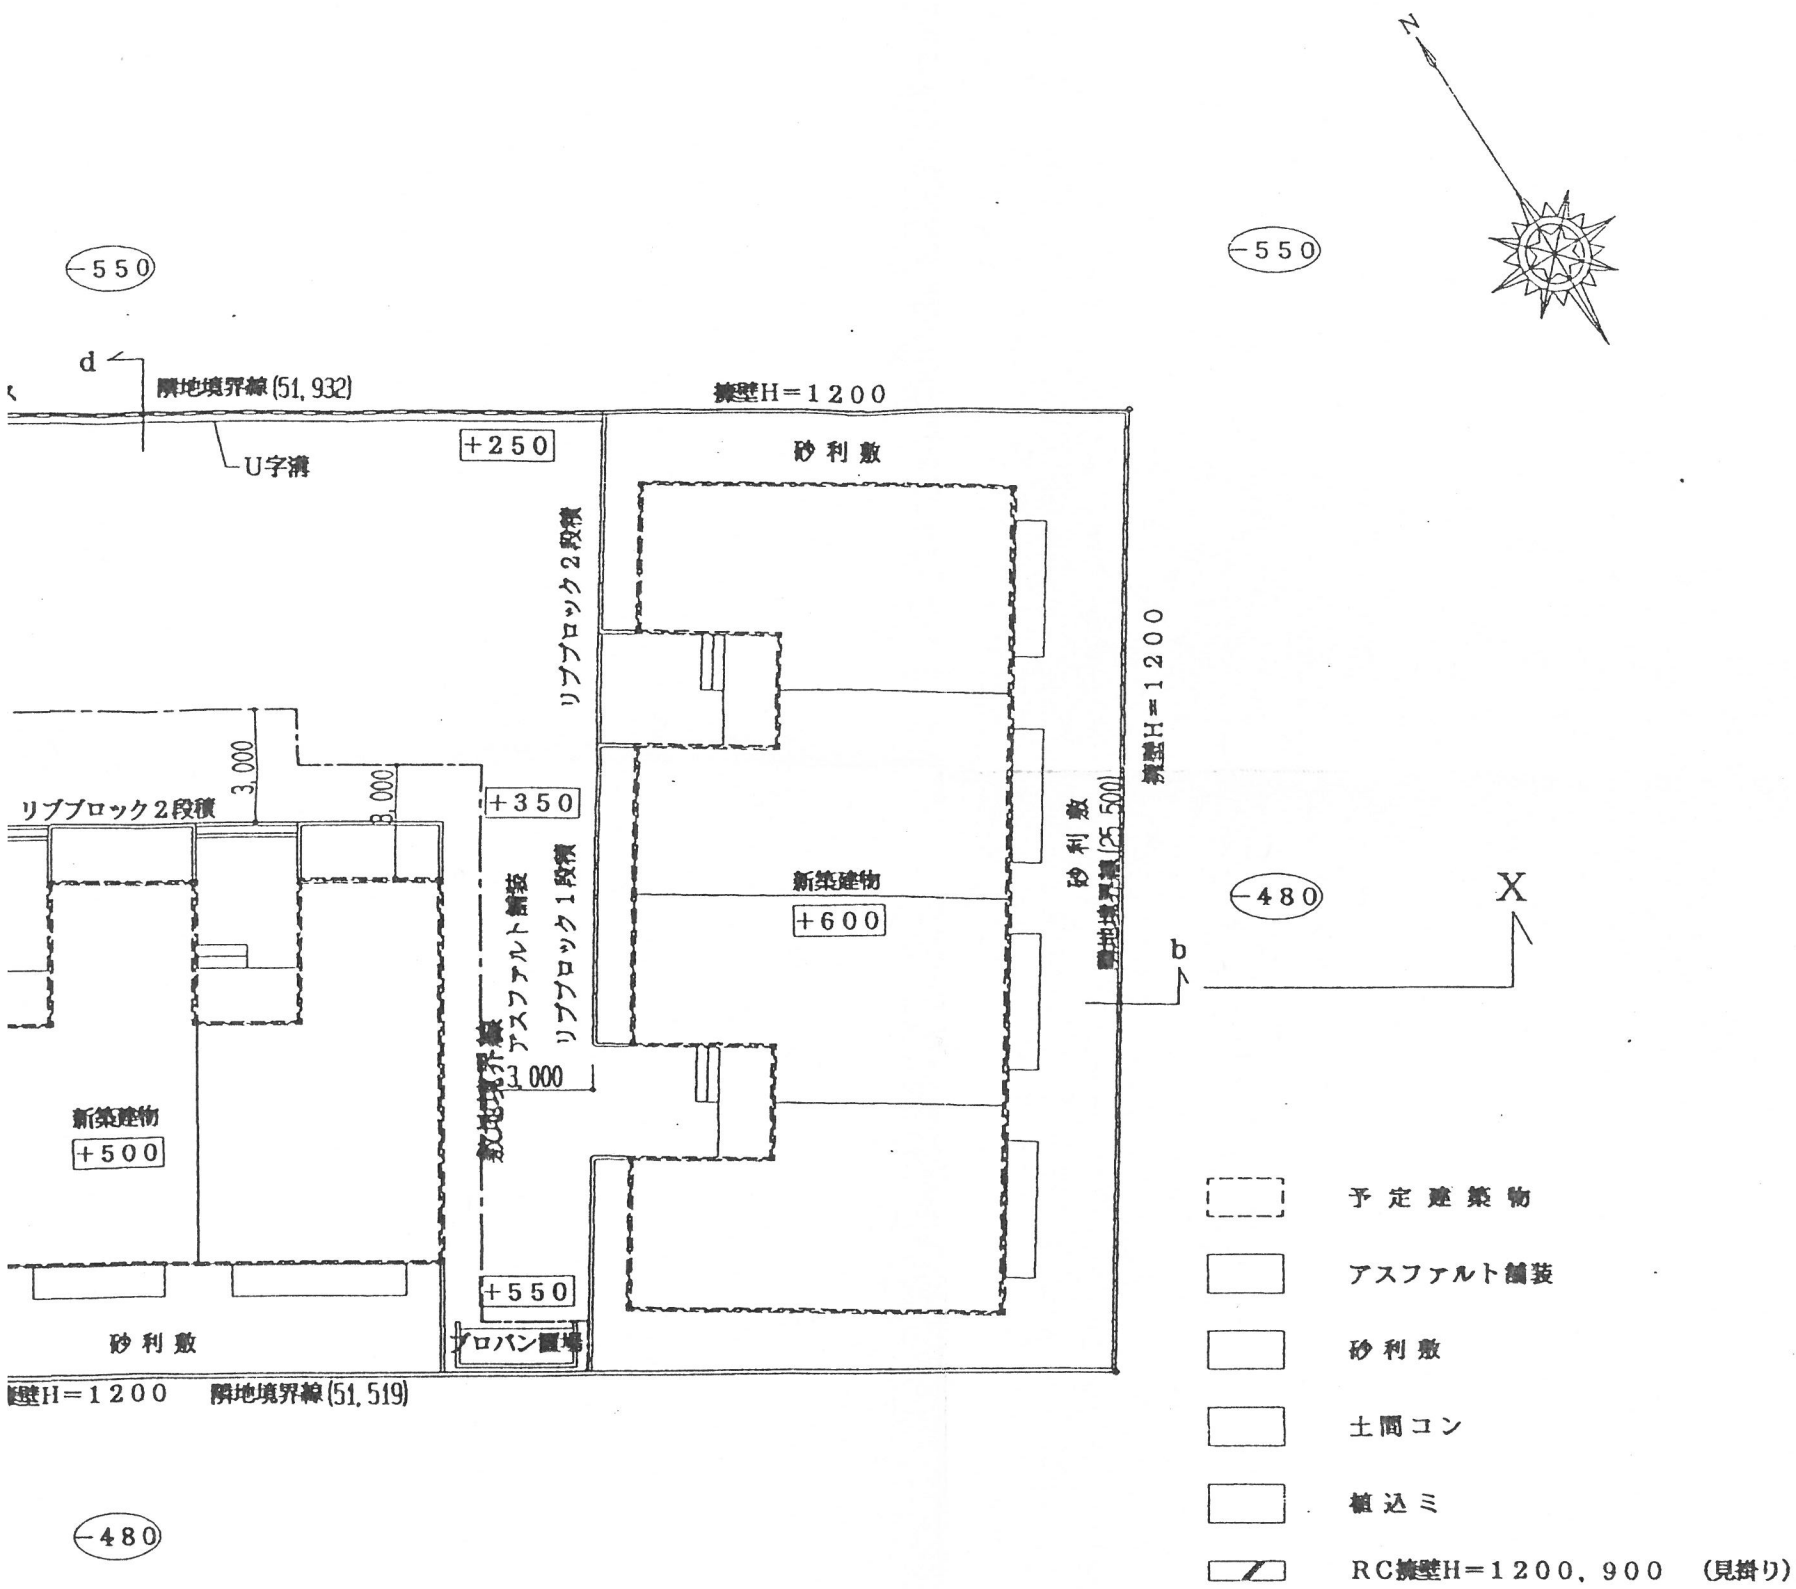

- 予定建築物
- アスファルト舗装
- 砂利敷
- 土間コン
- 植込ミ
- RC擁壁H=1200, 900 (見掛り)

○ 内法寸法は、現況レベルを示す
□ 内法寸法は、造成レベルを示す

上図 1 / 200

一級建築士 207561
本田 豊

工業株式会社	校舎		主査		工事名称 生 林 隆 輝 様 住 宅 新 築 工 事	作成年月日	図面番号
	担 当	担 当	担 当				
	図面名称				土 地 利 用 計 画 図	縮 尺 1 / 200	