


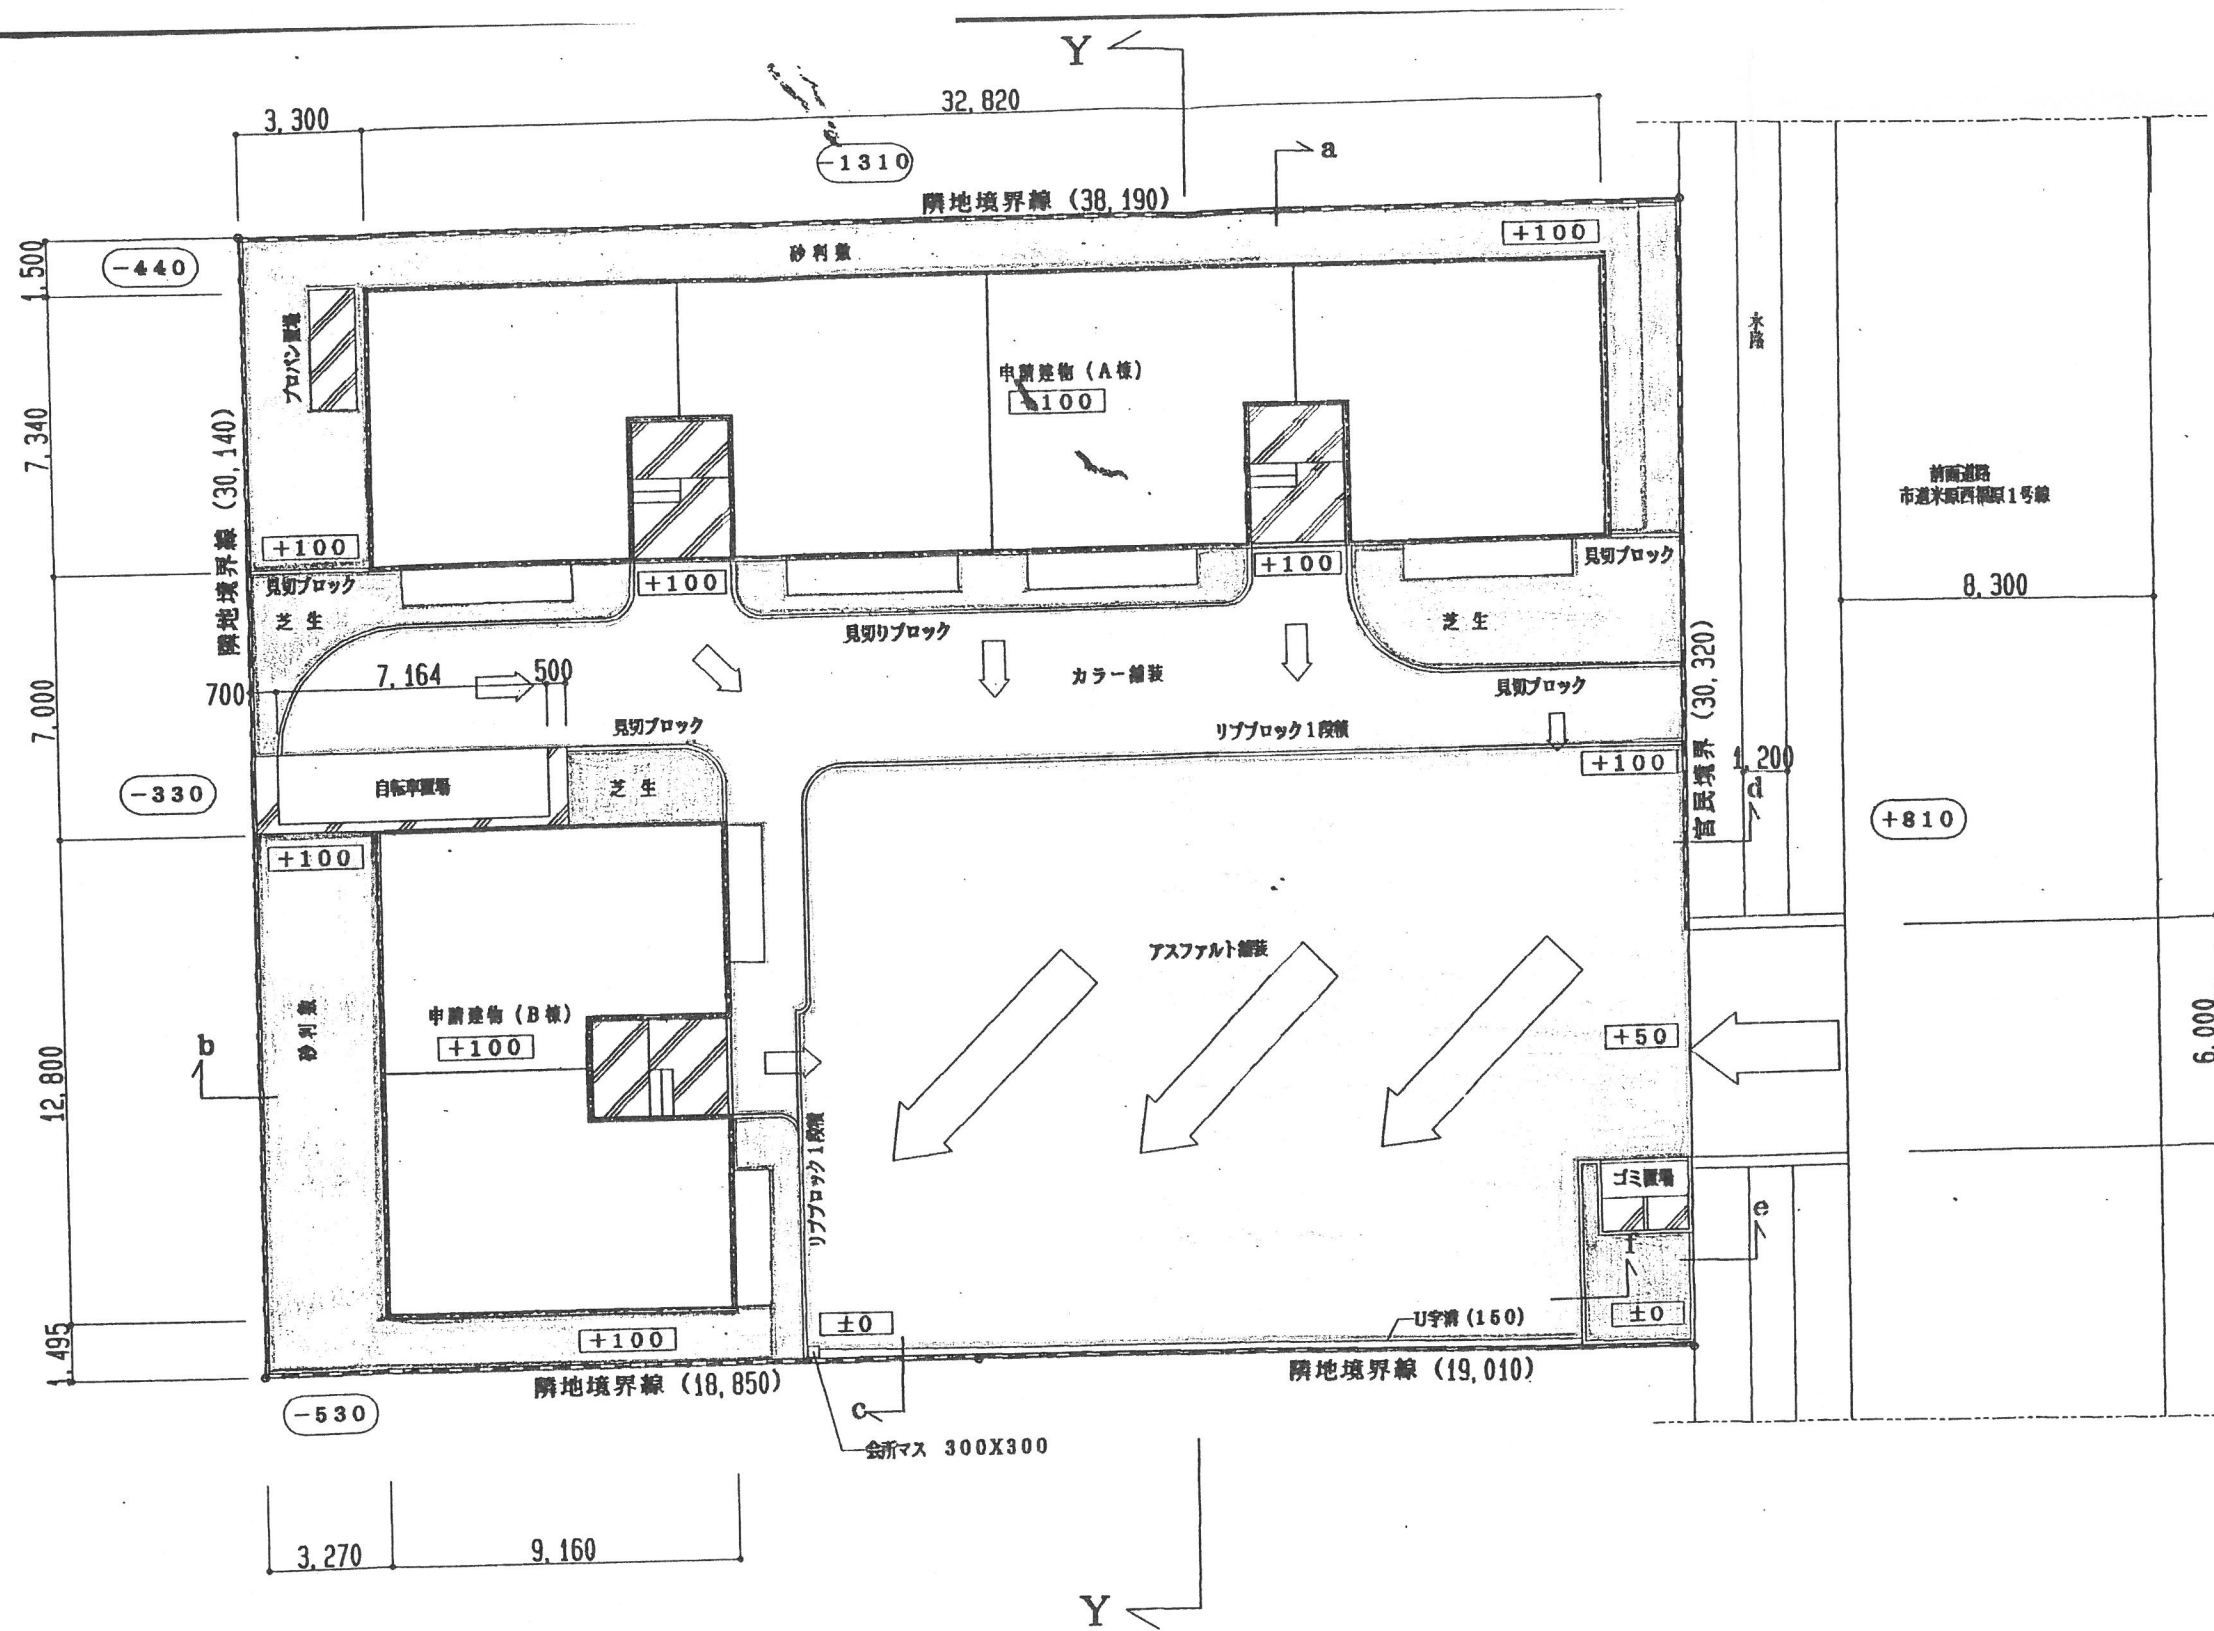

-  予定建築物
-  アスファルト舗装
-  カラー舗装
-  砂利敷
-  土間コン
-  植込み、芝生
-  RC擁壁H=、1100、1600、1
-  内法寸法は、現況レベルを示す
-  内法寸法は、造成レベルを示す