
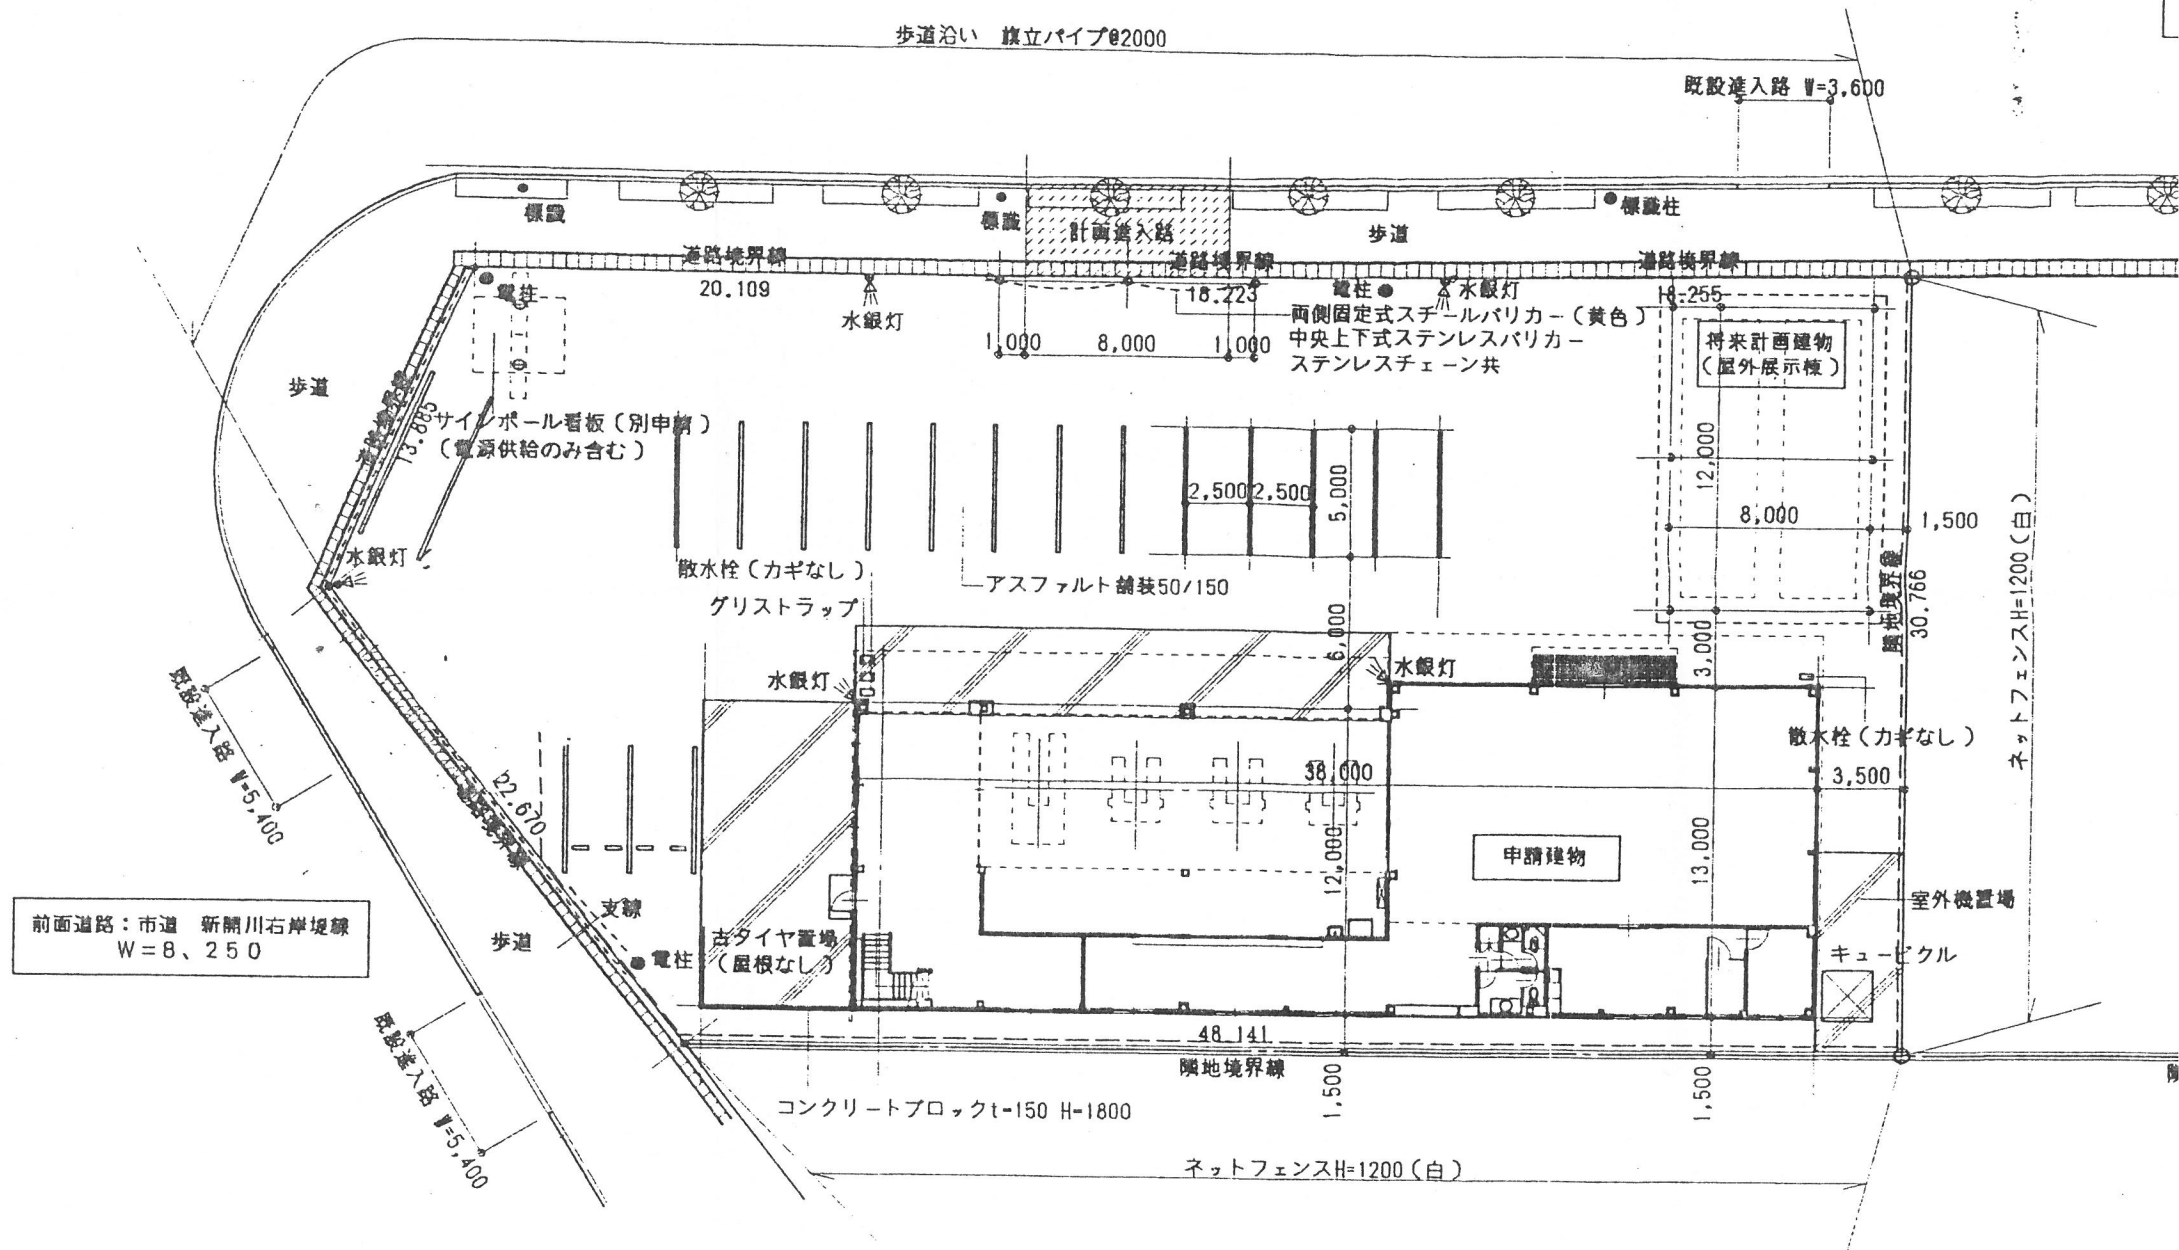


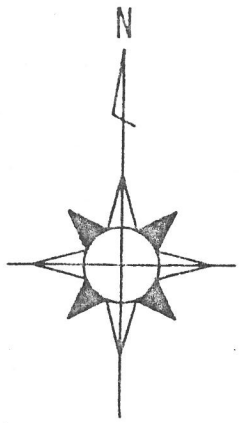

配置図 1/300

1級建築士 207561
本田 豊

大和ハウスメイト工業株式会社

米子支店一級建築士事務所
一級建築士事務所登録 第 8-572 号