


前面道路：国道 431号線
W=24、000

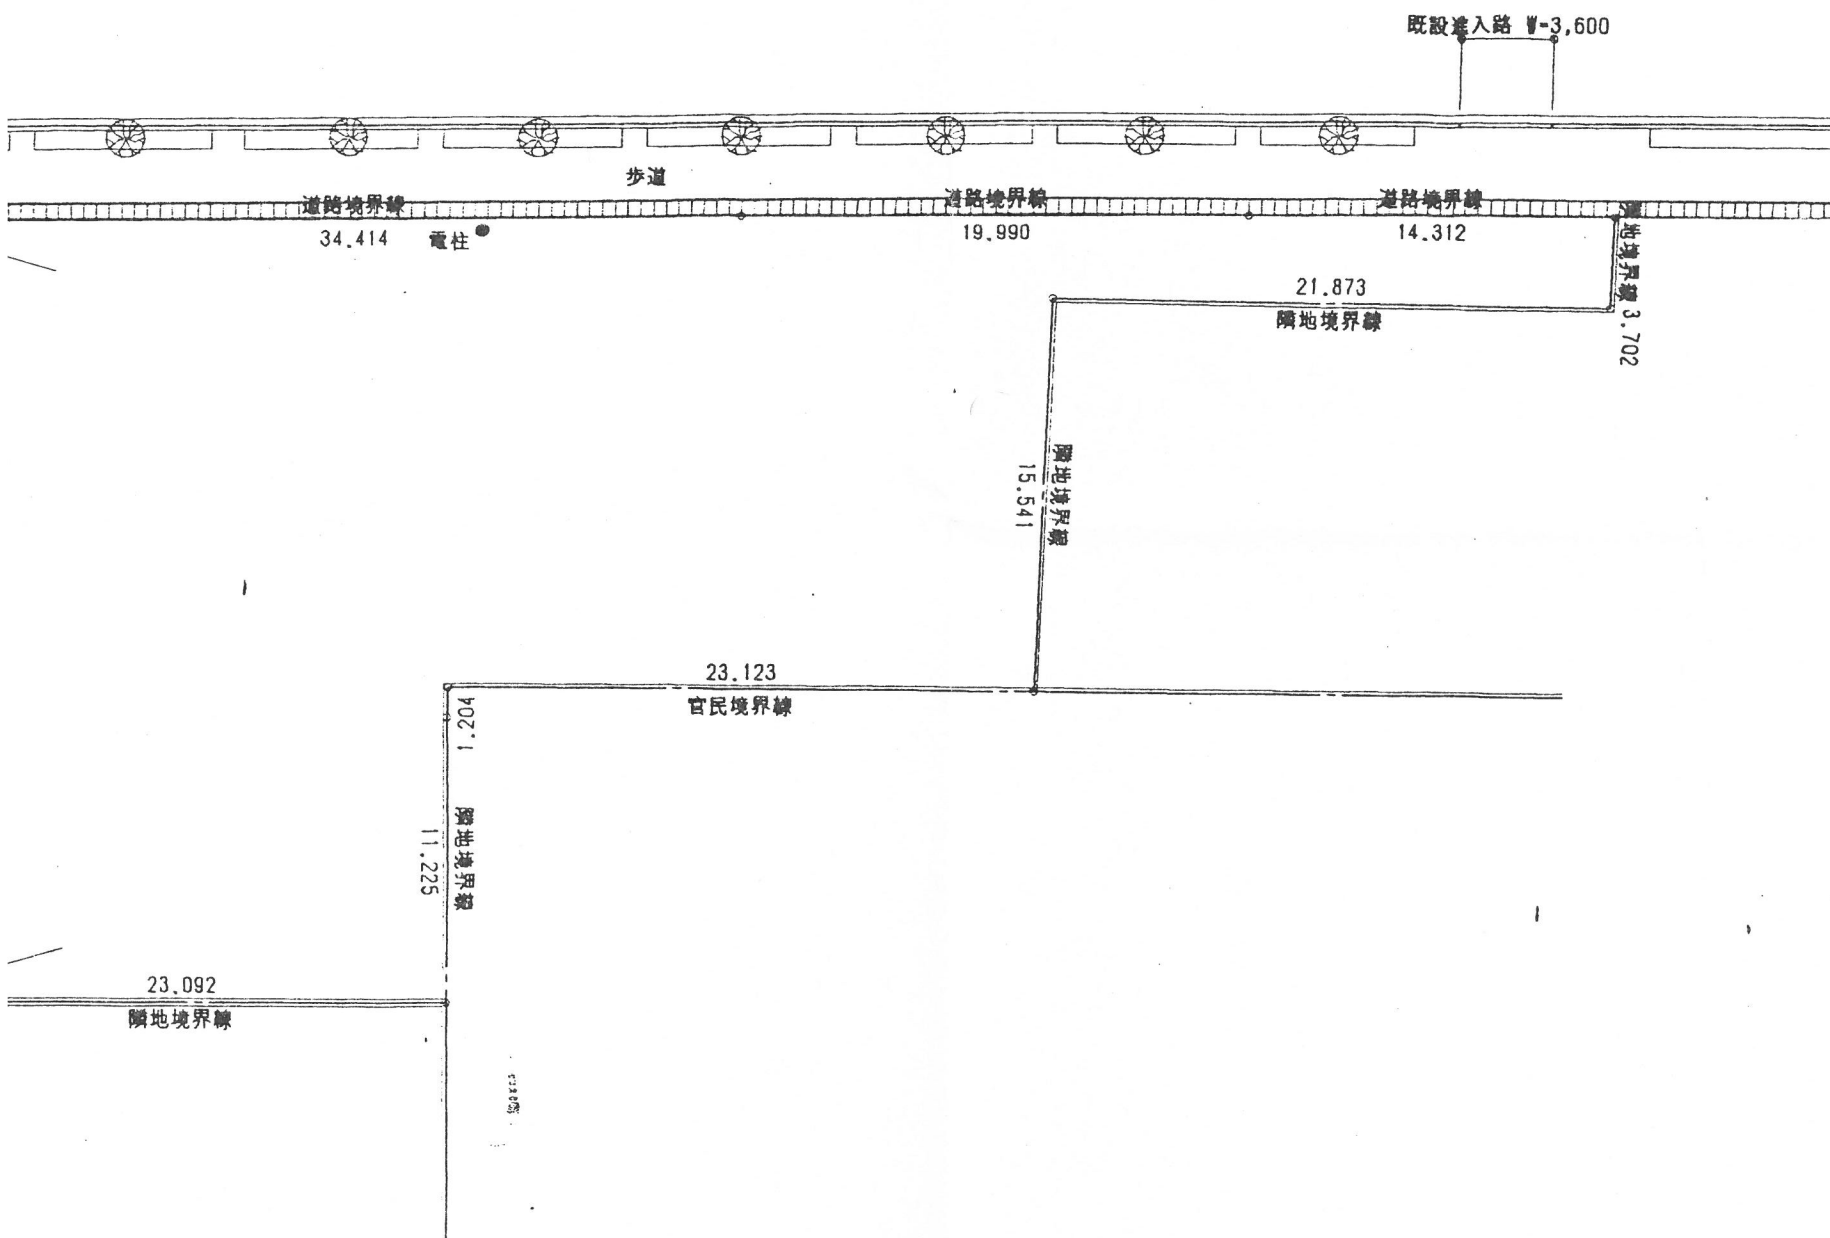

事業名	タイヤ館米子新築工事		
位置	米子市上福原5丁目		
図名	土地利用計画図		
単位	M	縮尺	1:300
設計年月日	平成 9年 10月		
設計会社	大和ハウス工業㈱米子支店		

この配置図は敷地及び計画道路、道路・水路境界等確実な調査をし作成しました

建築士名 本田 豊 印

会社 務所 -572号	校閲		主査		工事名称 タイヤ館米子店新築工事	作成年月日 H9. 10. 13	図面番号 A - 4 AE01-HA1
	担 当	担 当	担 当				
					図面名称 土地利用計画図	1/300	