



Y=+140

Y=+160

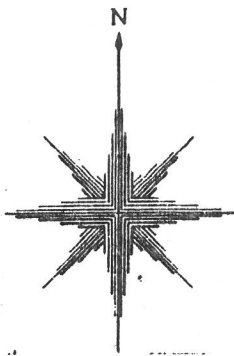

開発区域総面積 1,460.33㎡ (100.0%)

宅 地 (6区画) 1,252.79㎡ (85.8%)
道 路 (W=6m) 207.54㎡ (14.2%)

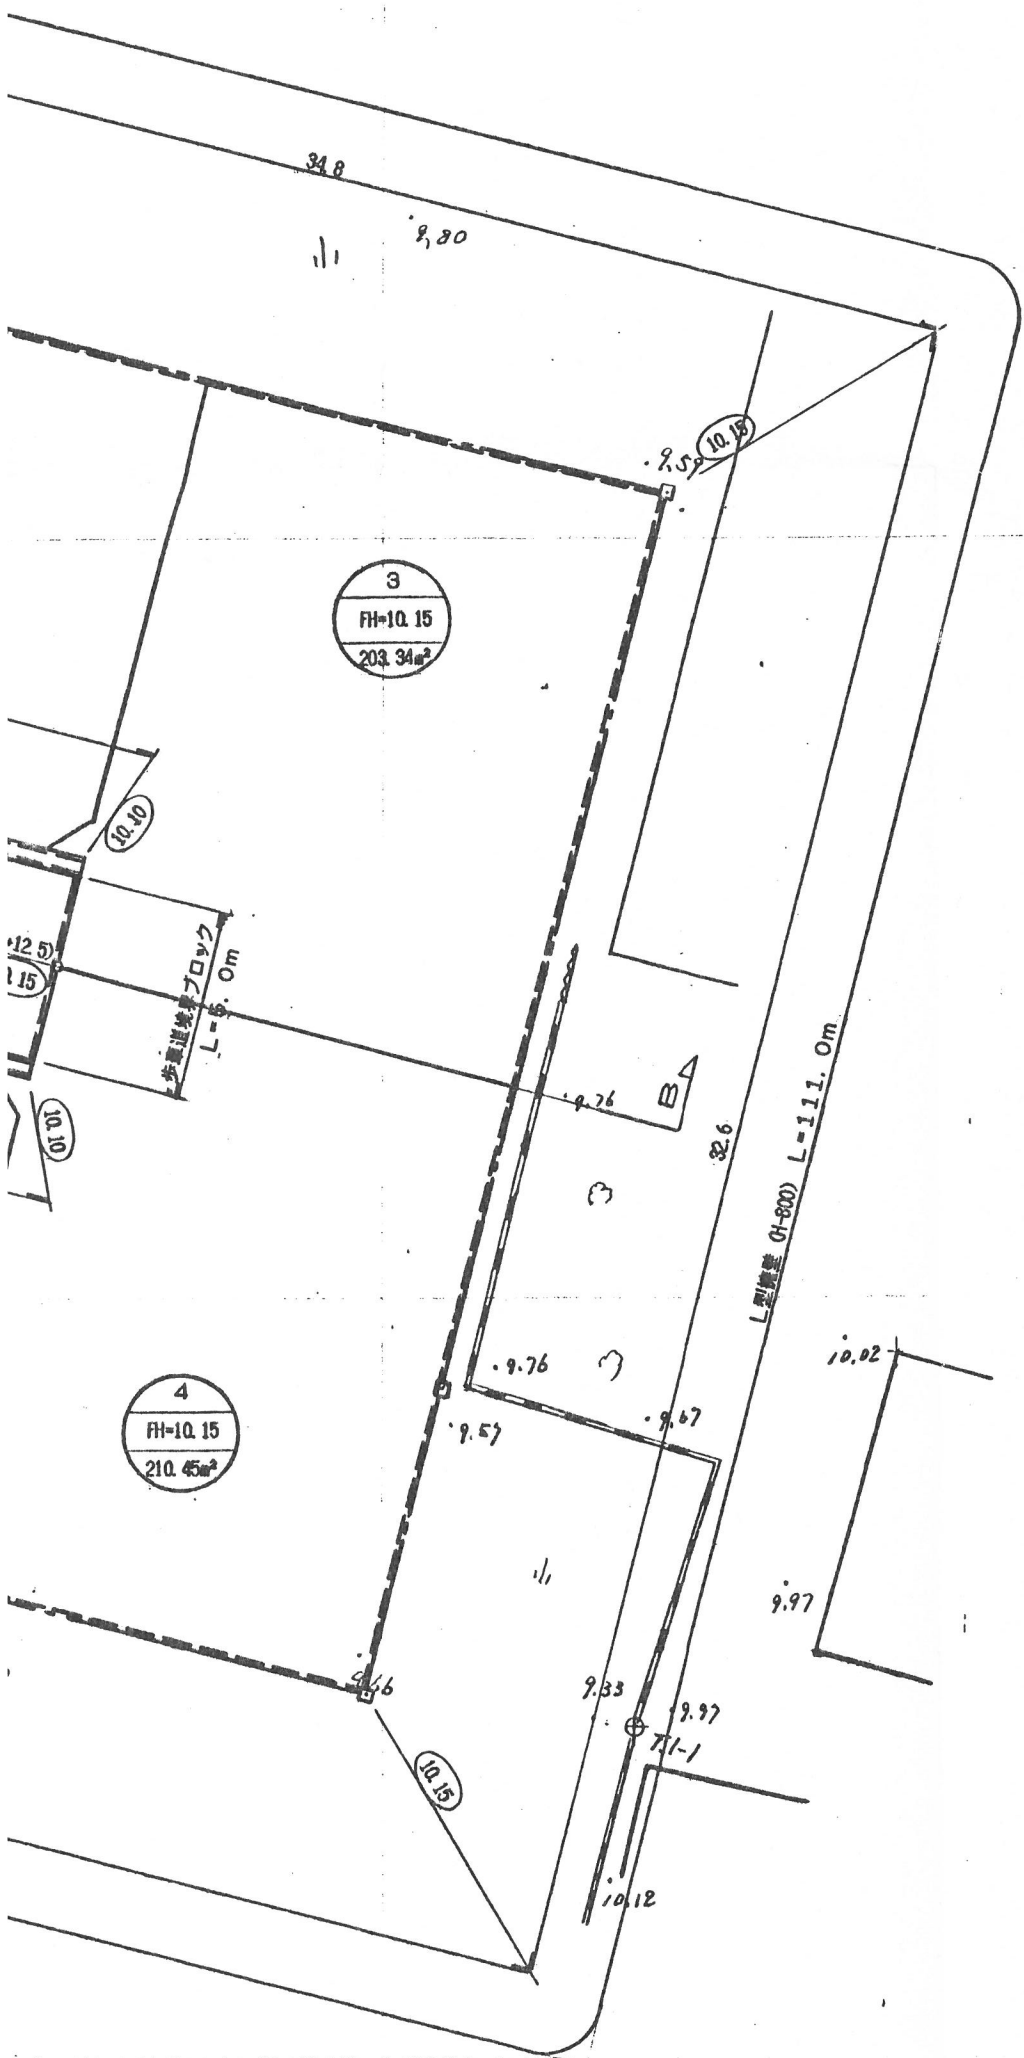

凡 例	
開発区域界	———
宅 地	▭
道 路	===
排水施設	====
L 型 擁 壁	-----
境界ブロック	-----
番号 計画高 面積	
※図中 ○ 内数値は、構造物天端 計画高を示す。	

事業名	(仮) 西福原団地造成事業		
位 置	米子市西福原8丁目		
図 名	土地利用・造成計画平面図		
単 位	M	縮 尺	1:200