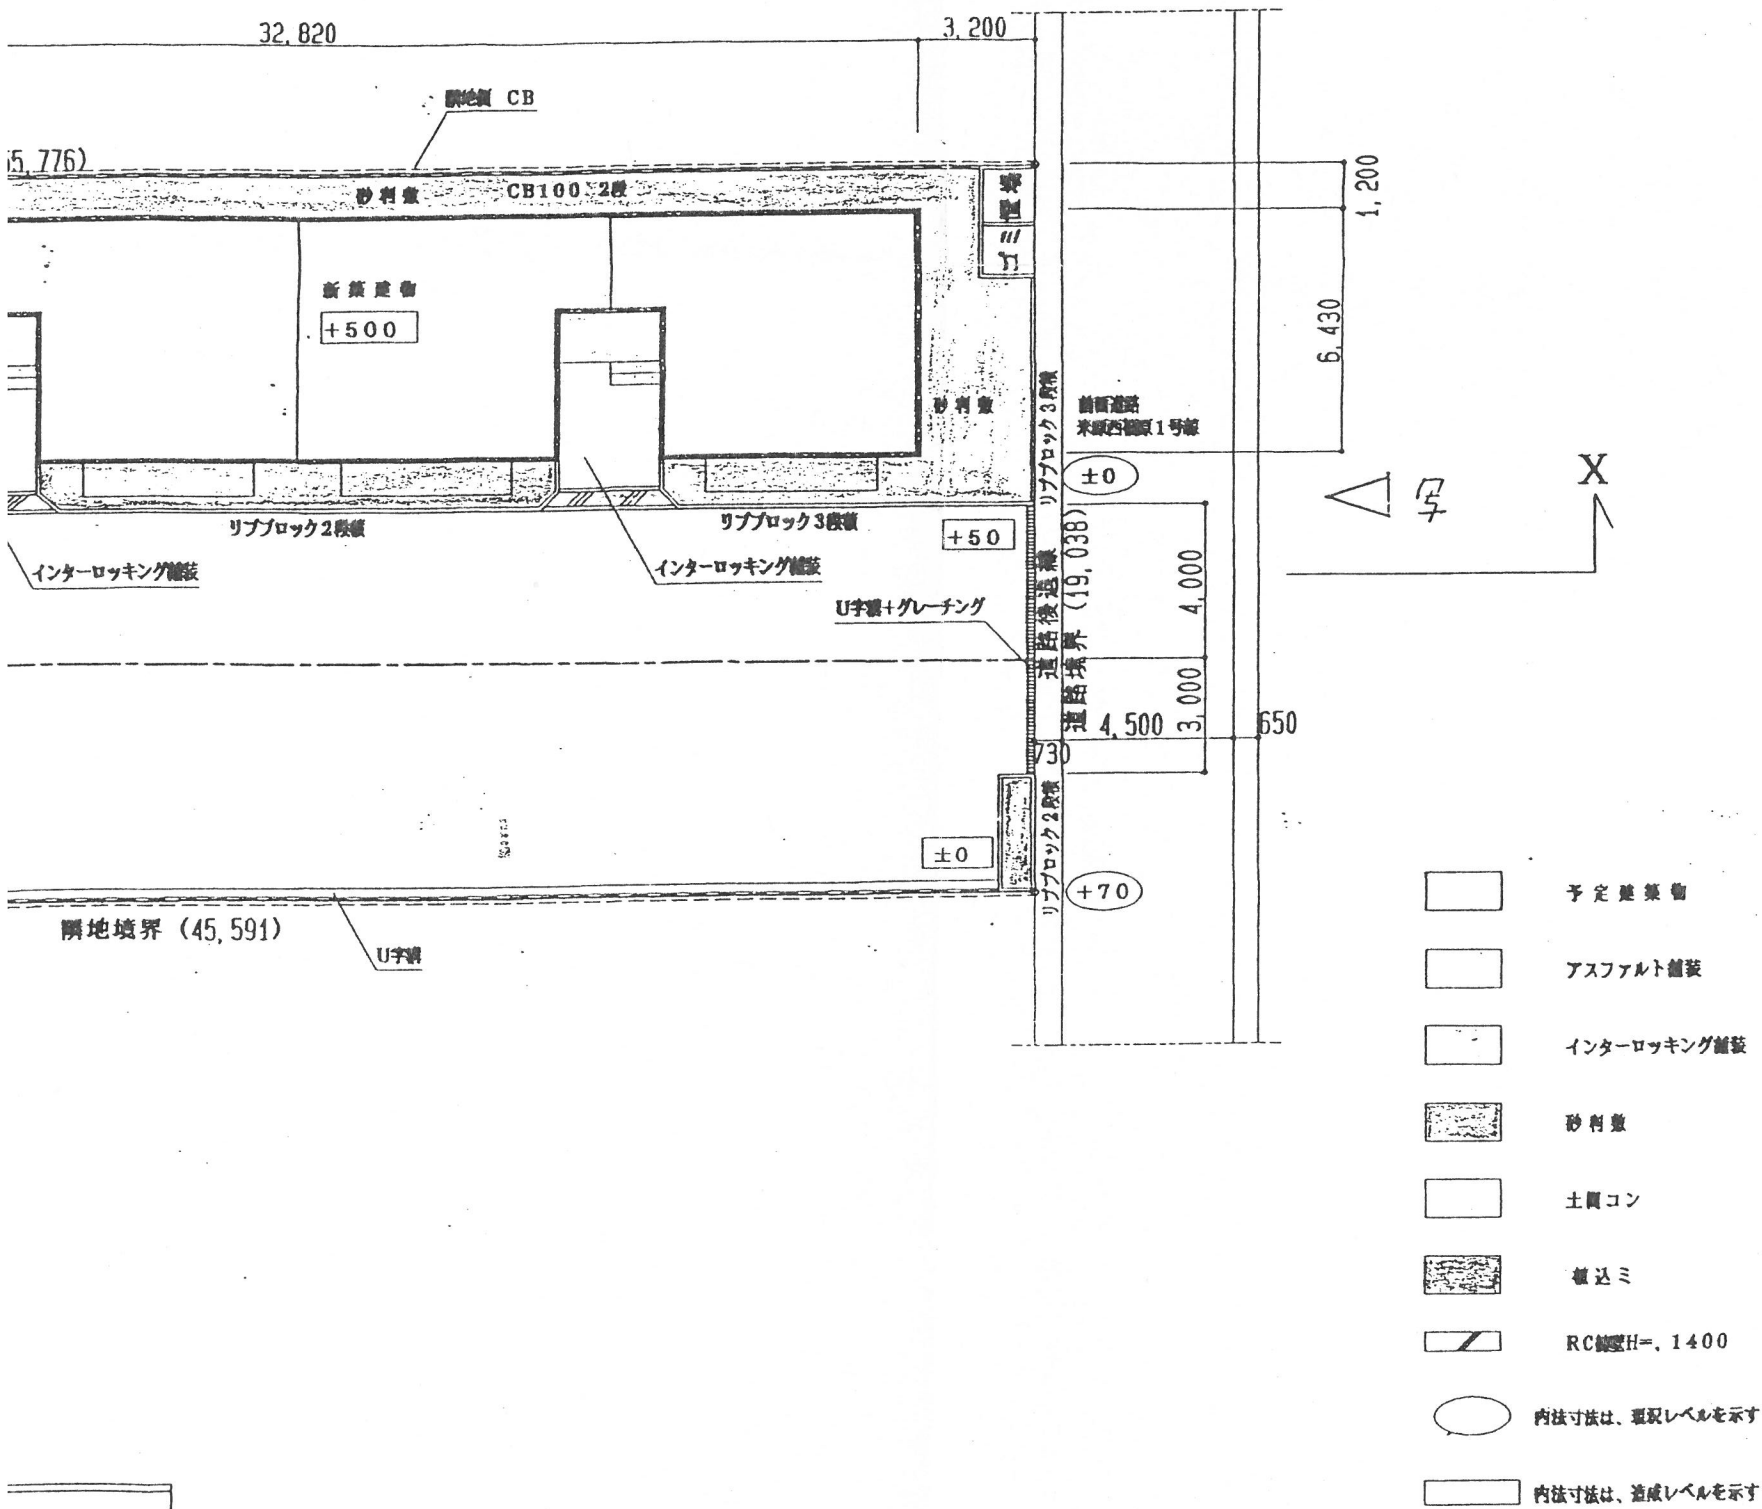


一級建築士 第207561
本田 豊

式會社 事務所 - 572号	校図		主査		工事名称 田 親 明 様 共 同 住 宅 新 築 工 事 図面名称 土 地 利 用 計 画 図	作成年月日	図面番号
	担当	担当	担当			縮 尺 1/200	