


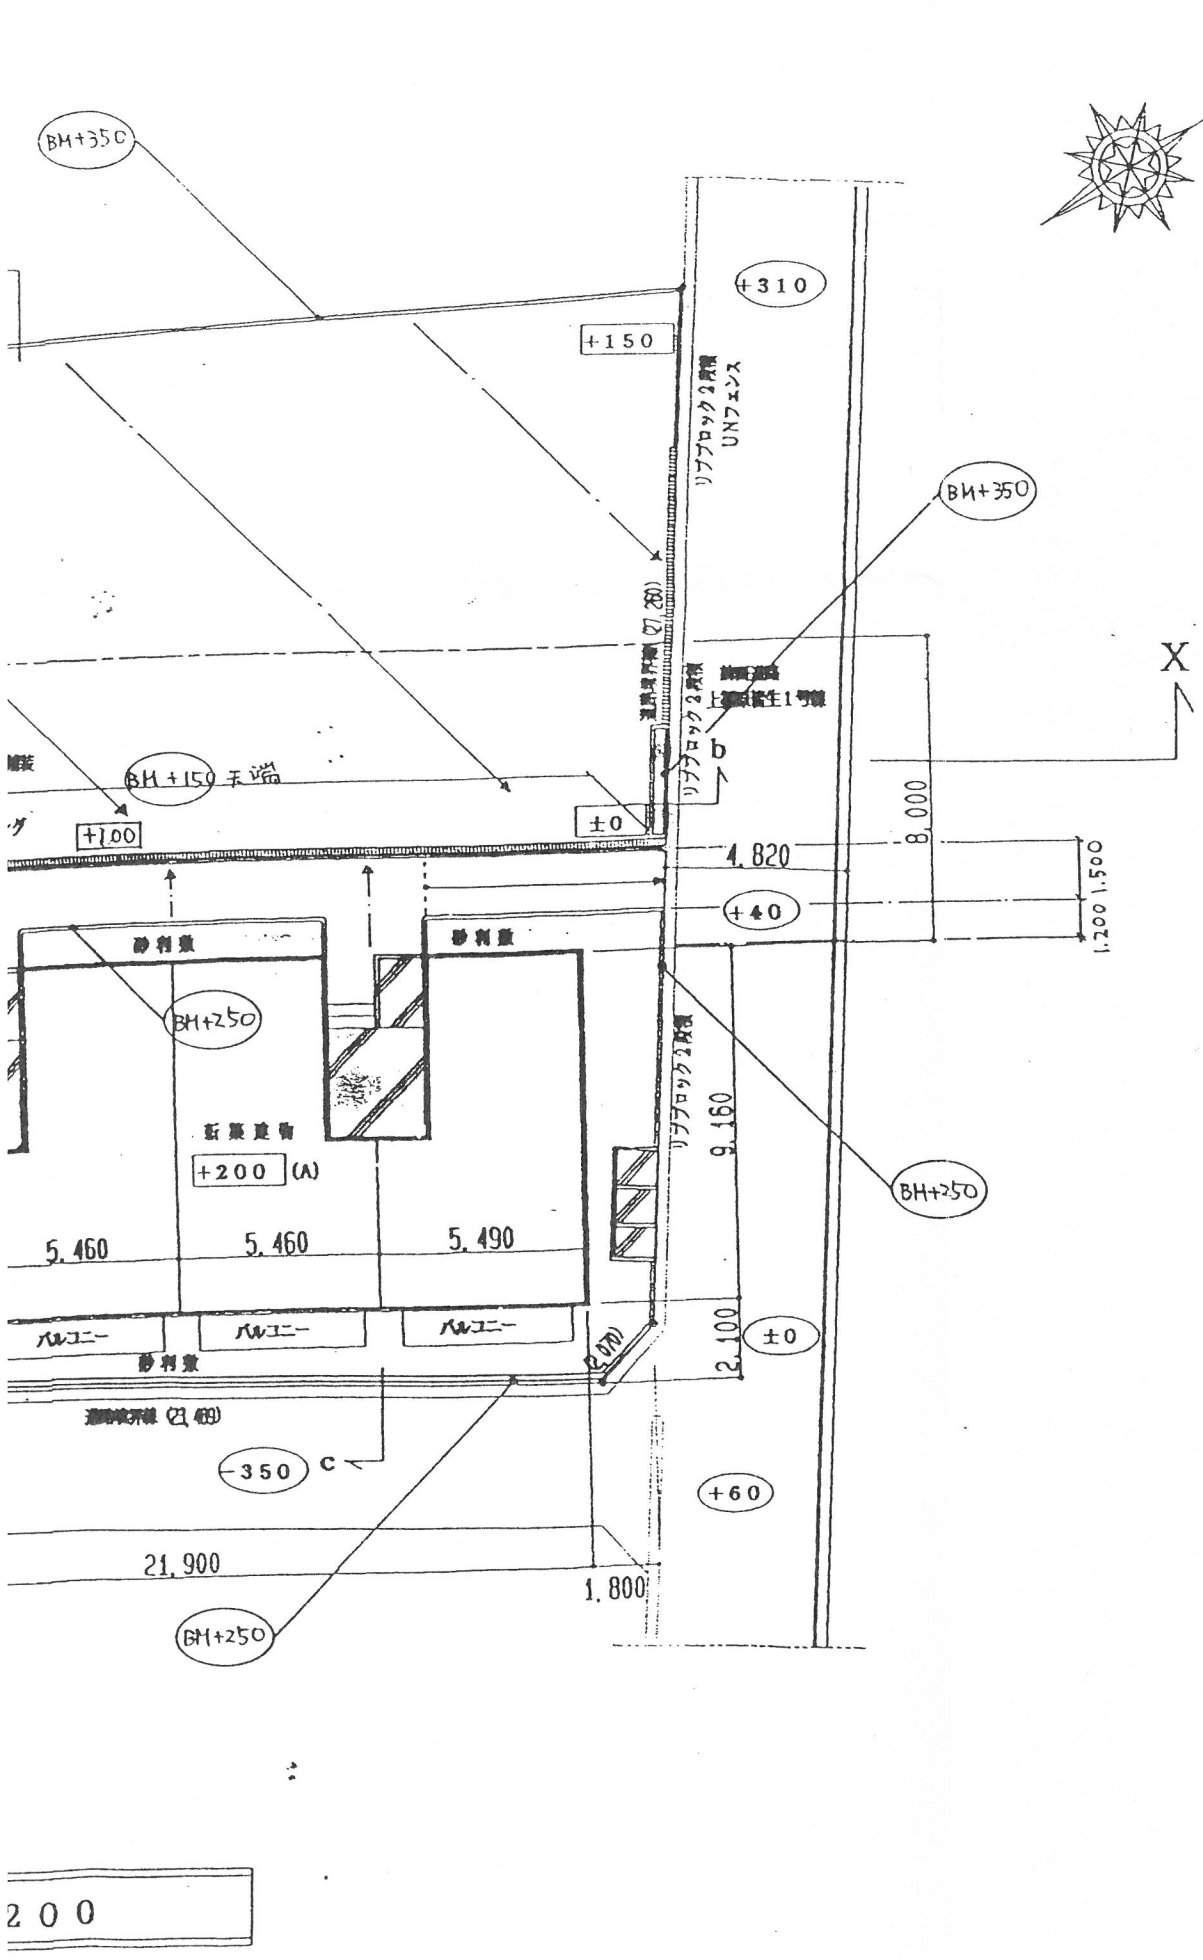


確認
9. 9. -3
名古屋東子土木事務所

240
59.010270-00

決定 H・9・10・9・

一級建築士 第207561
本田 豊
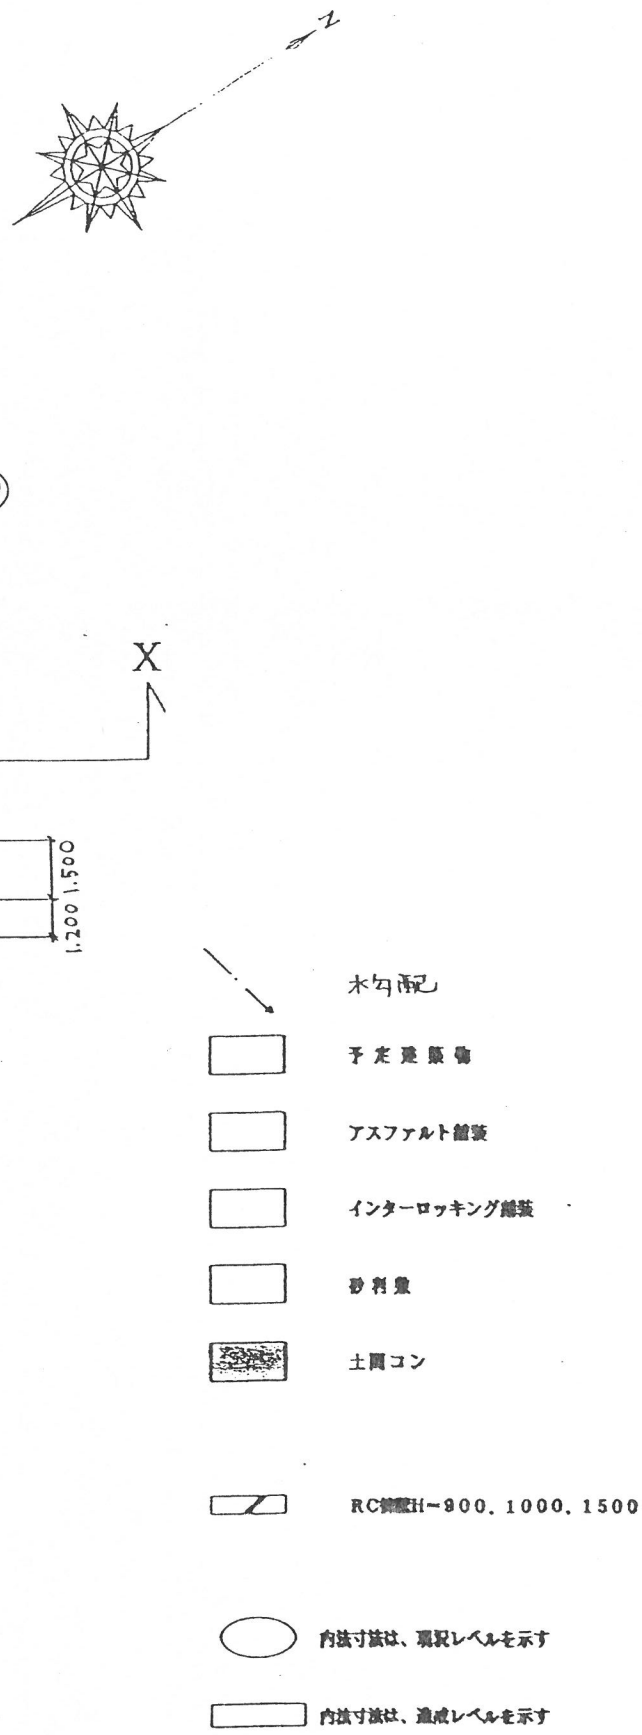
| | | | | | | |
|---|---|---|---|---|---|---|
| 業株式會社 | 検図 | | 主査 | 工事名称 | 竹木俊雄様共同住宅新築工事 | 作成年月日 | 図面番号 |
| 築士事務所 第8-572号 | 担当 | 担当 | 担当 | | | | 6/50 |
| | | | | 図面名称 | 土地利用計画図 | 縮尺 R 1/200 | |