



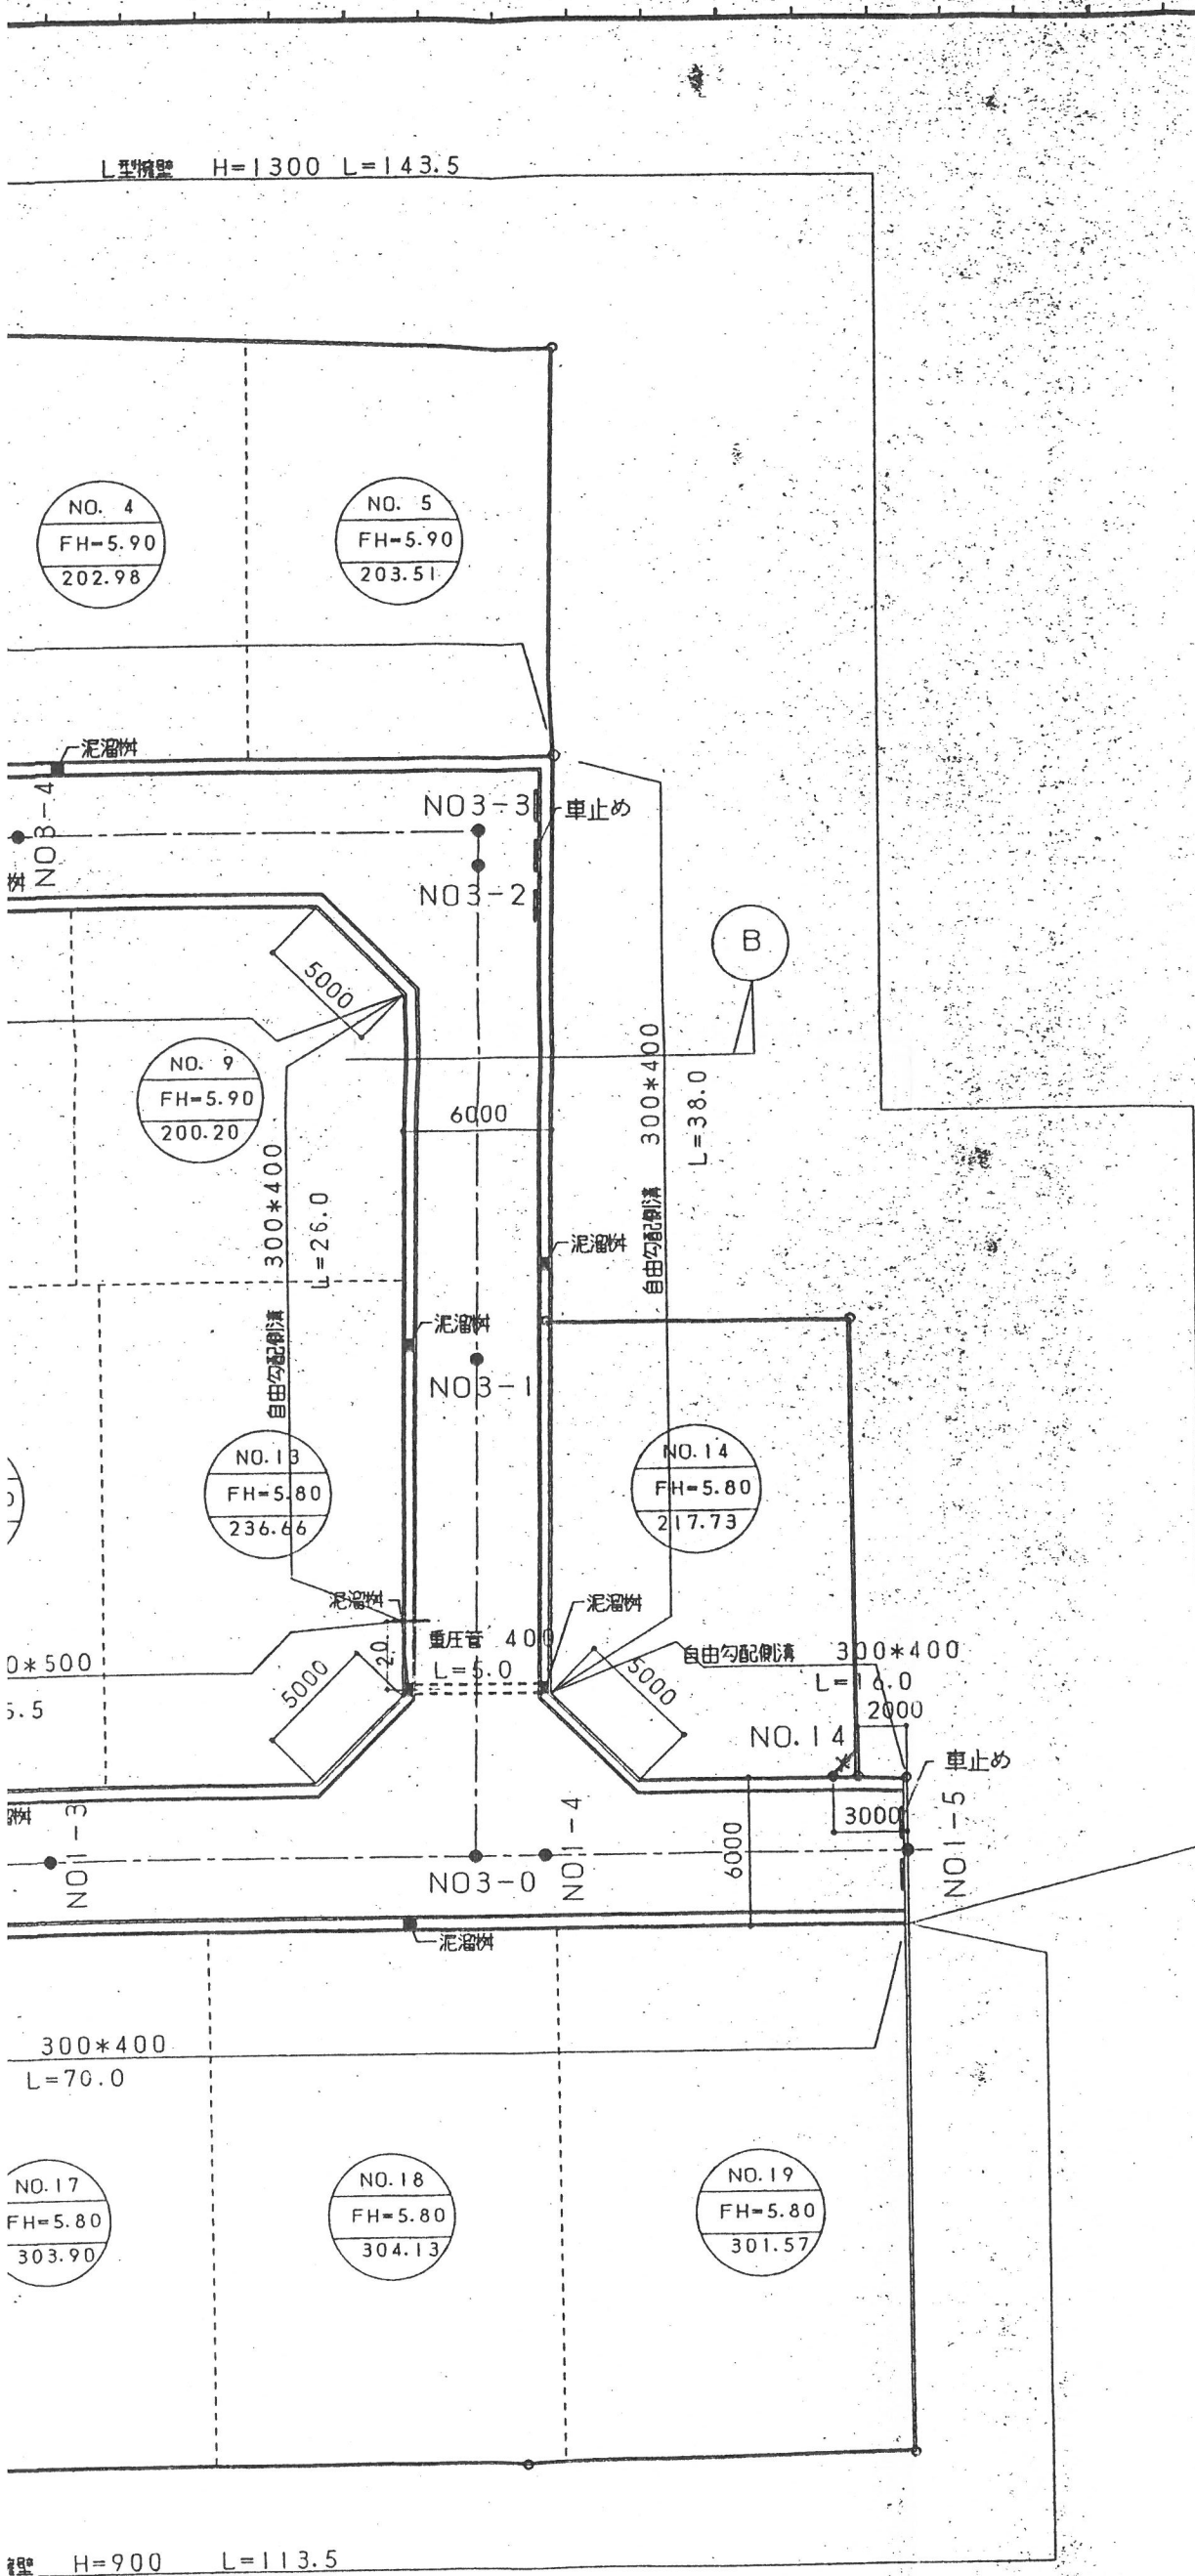

*創溝蓋 @5000ニグレーチング蓋設置

*車止め W=1200. H=1050

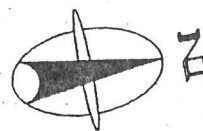

土地 利用 計画 図 S=1/300

設計年月日	設計	検 図	承認印	工事名称 上福原造成工事		設計番号
	製 図	担 当	承認年月日	図面名称 土地利用計画図	縮 尺 1 : 300	図面番号 4 — 13