


造成計画平面図 S1/300

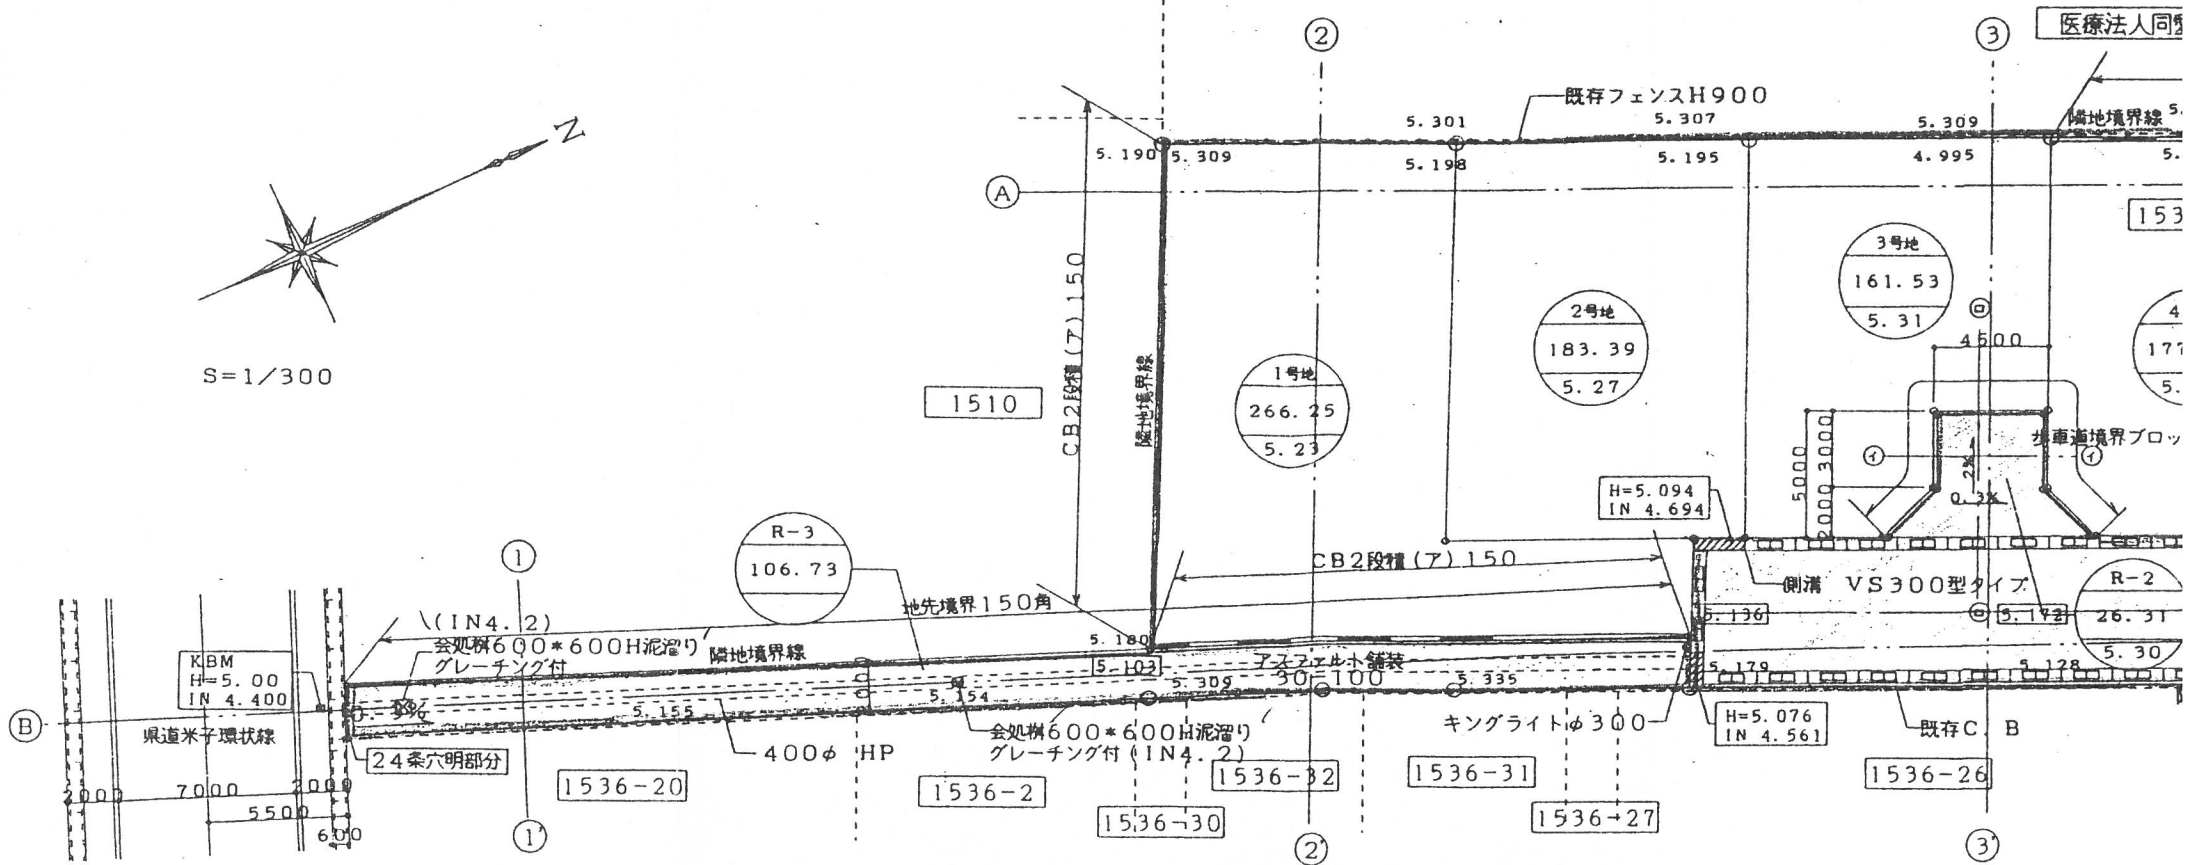

開発区域一覧表

色	区域界	区域面積
赤	開発区域界	1602.47
黄	宅地	1163.17
青	道路	332.57
桃	管理道	106.73

	側溝VS300型を示す
	CB (A) 150 2段
	地先境界ブロック@600を示す
	フェンスH900

座	地番
1号地	153-20
2号地	1536-2
3号地	1536-32
4号地	1536-31
5号地	1536-27
6号地	1536-26
合	


造成計画断面図 S1/300 S1/50

5.133 現況高を示す


計画FHを示す

--- 現況断面図
— 造成計画断面図
--- 道路計画高
--- 基準線 (5.00)


X-X S1/300
Y-Y S1/50

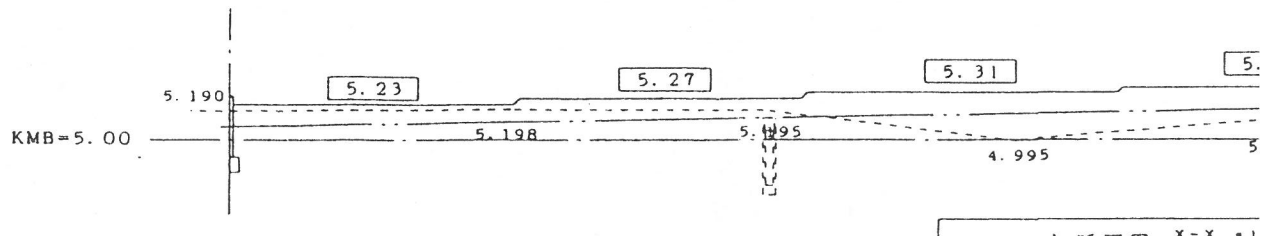

A-A' 断面図 X-X #1/300
Y-Y #1/50

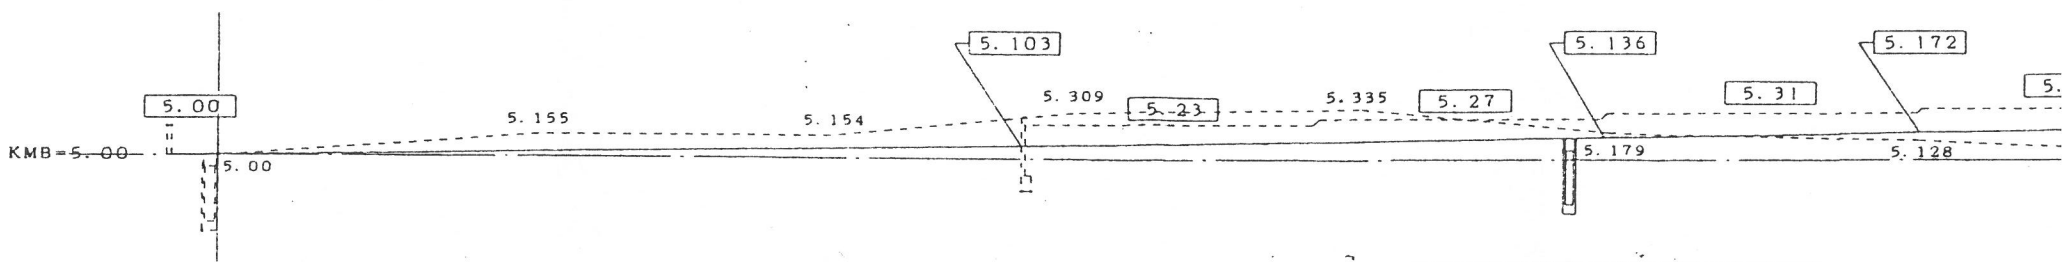

B-B' 断面図 X-X #1/300
Y-Y #1/50

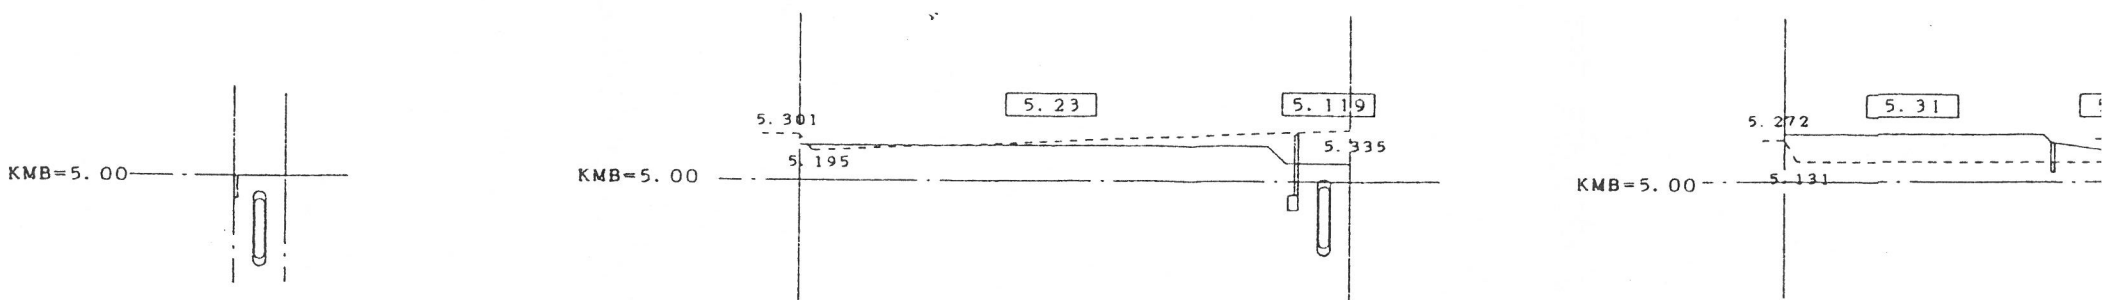

①-①' 断面図 X-X #1/300
Y-Y #1/50

②-②' 断面図 X-X #1/300
Y-Y #1/50

③-③' 断面図 X-X #1/300
Y-Y #1/50