
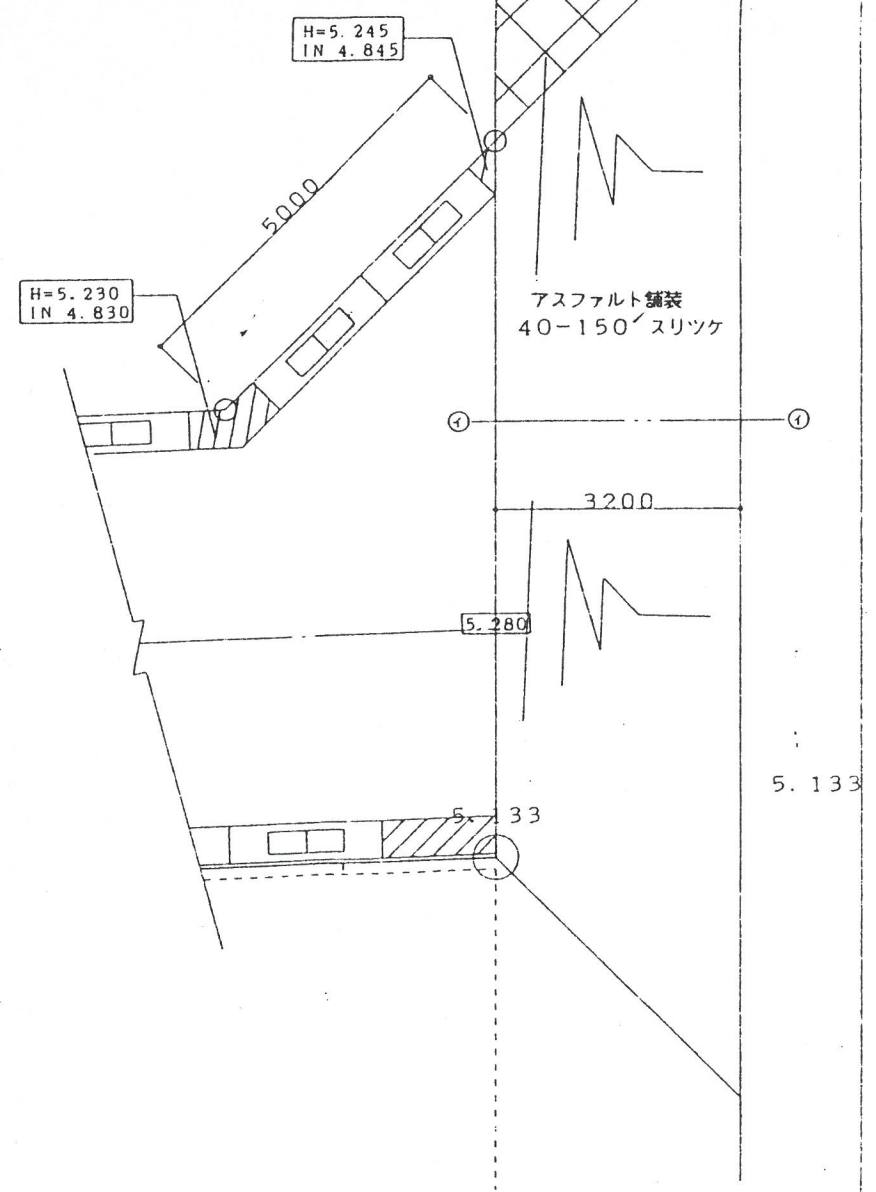
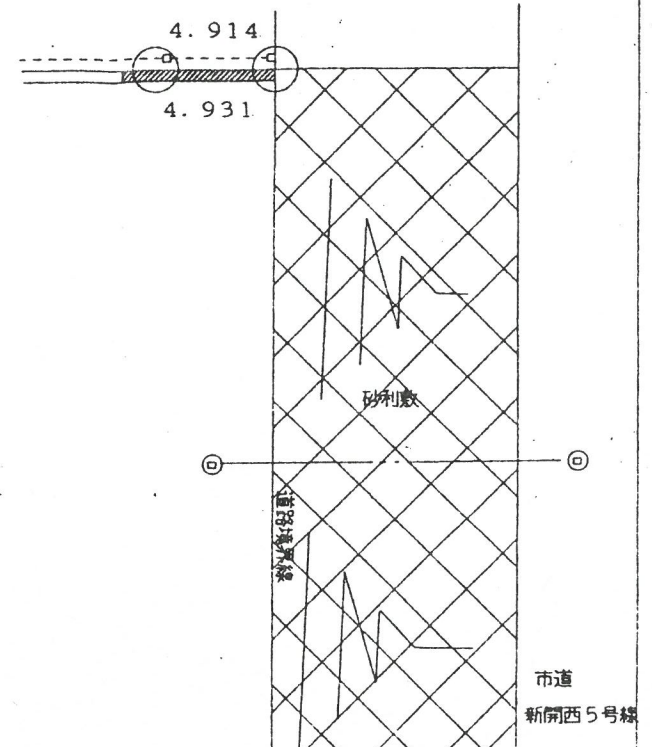


座標面積一覽表




地番	地積	坪数
1号地	266.25	
2号地	183.39	
3号地	161.53	
4号地	177.81	
5号地	171.18	
6号地	203.01	
合計	1163.17	

座標面積一覽表

地番	地積	坪数
R-1	306.26	
R-2	26.31	
R-3	106.73	
合計	439.30	

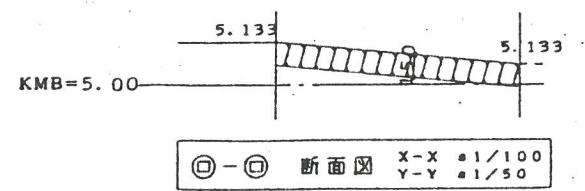

断面図 X-X 1/300 Y-Y 1/50

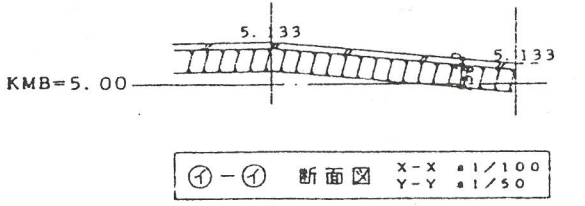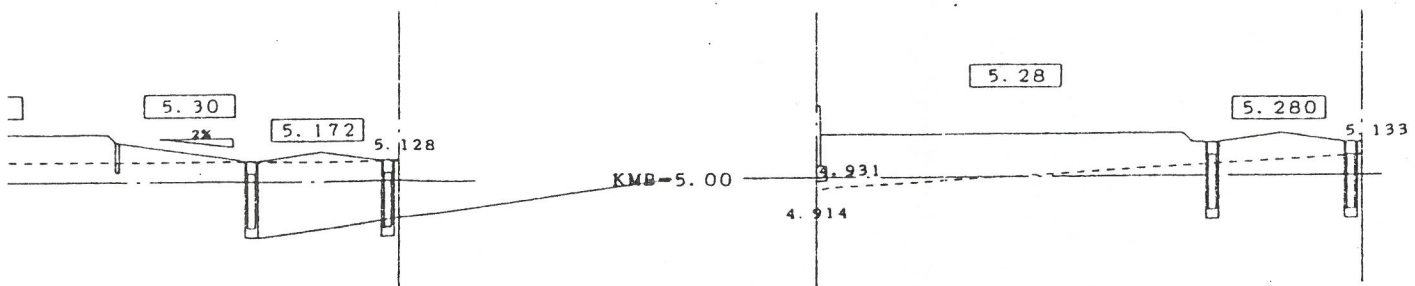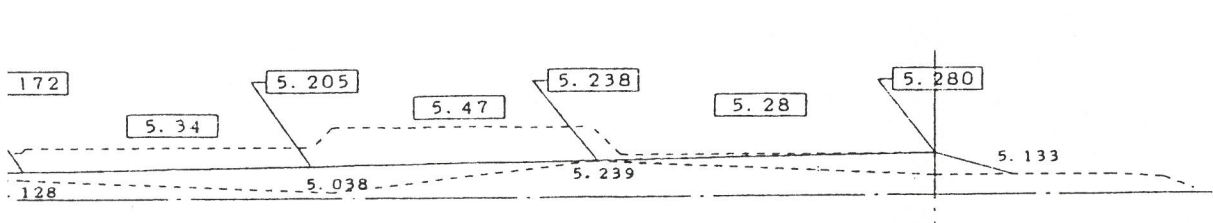

道路法24条施工区域平面図 S1/100

断面図 X-X 1/300 Y-Y 1/50

㊬-㊬ 断面図 X-X 1/300 Y-Y 1/50

士事務所 知事登録第 7-544 号 <b>建築設計事務所</b> 2丁目6番41号 TEL(0859)33-3725 築士大臣登録第 139310号 木下俊哉	検 図 製 図 記 事	整理番号
---	-------------	------