
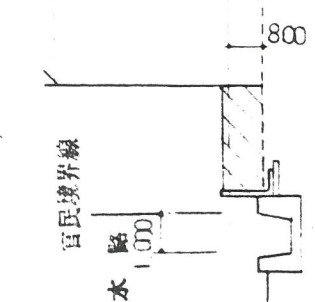





市道石井7号線

申請建物

官民境界線

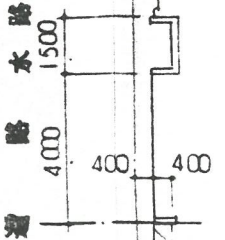

造成 D-D' 断面図 S=1:200

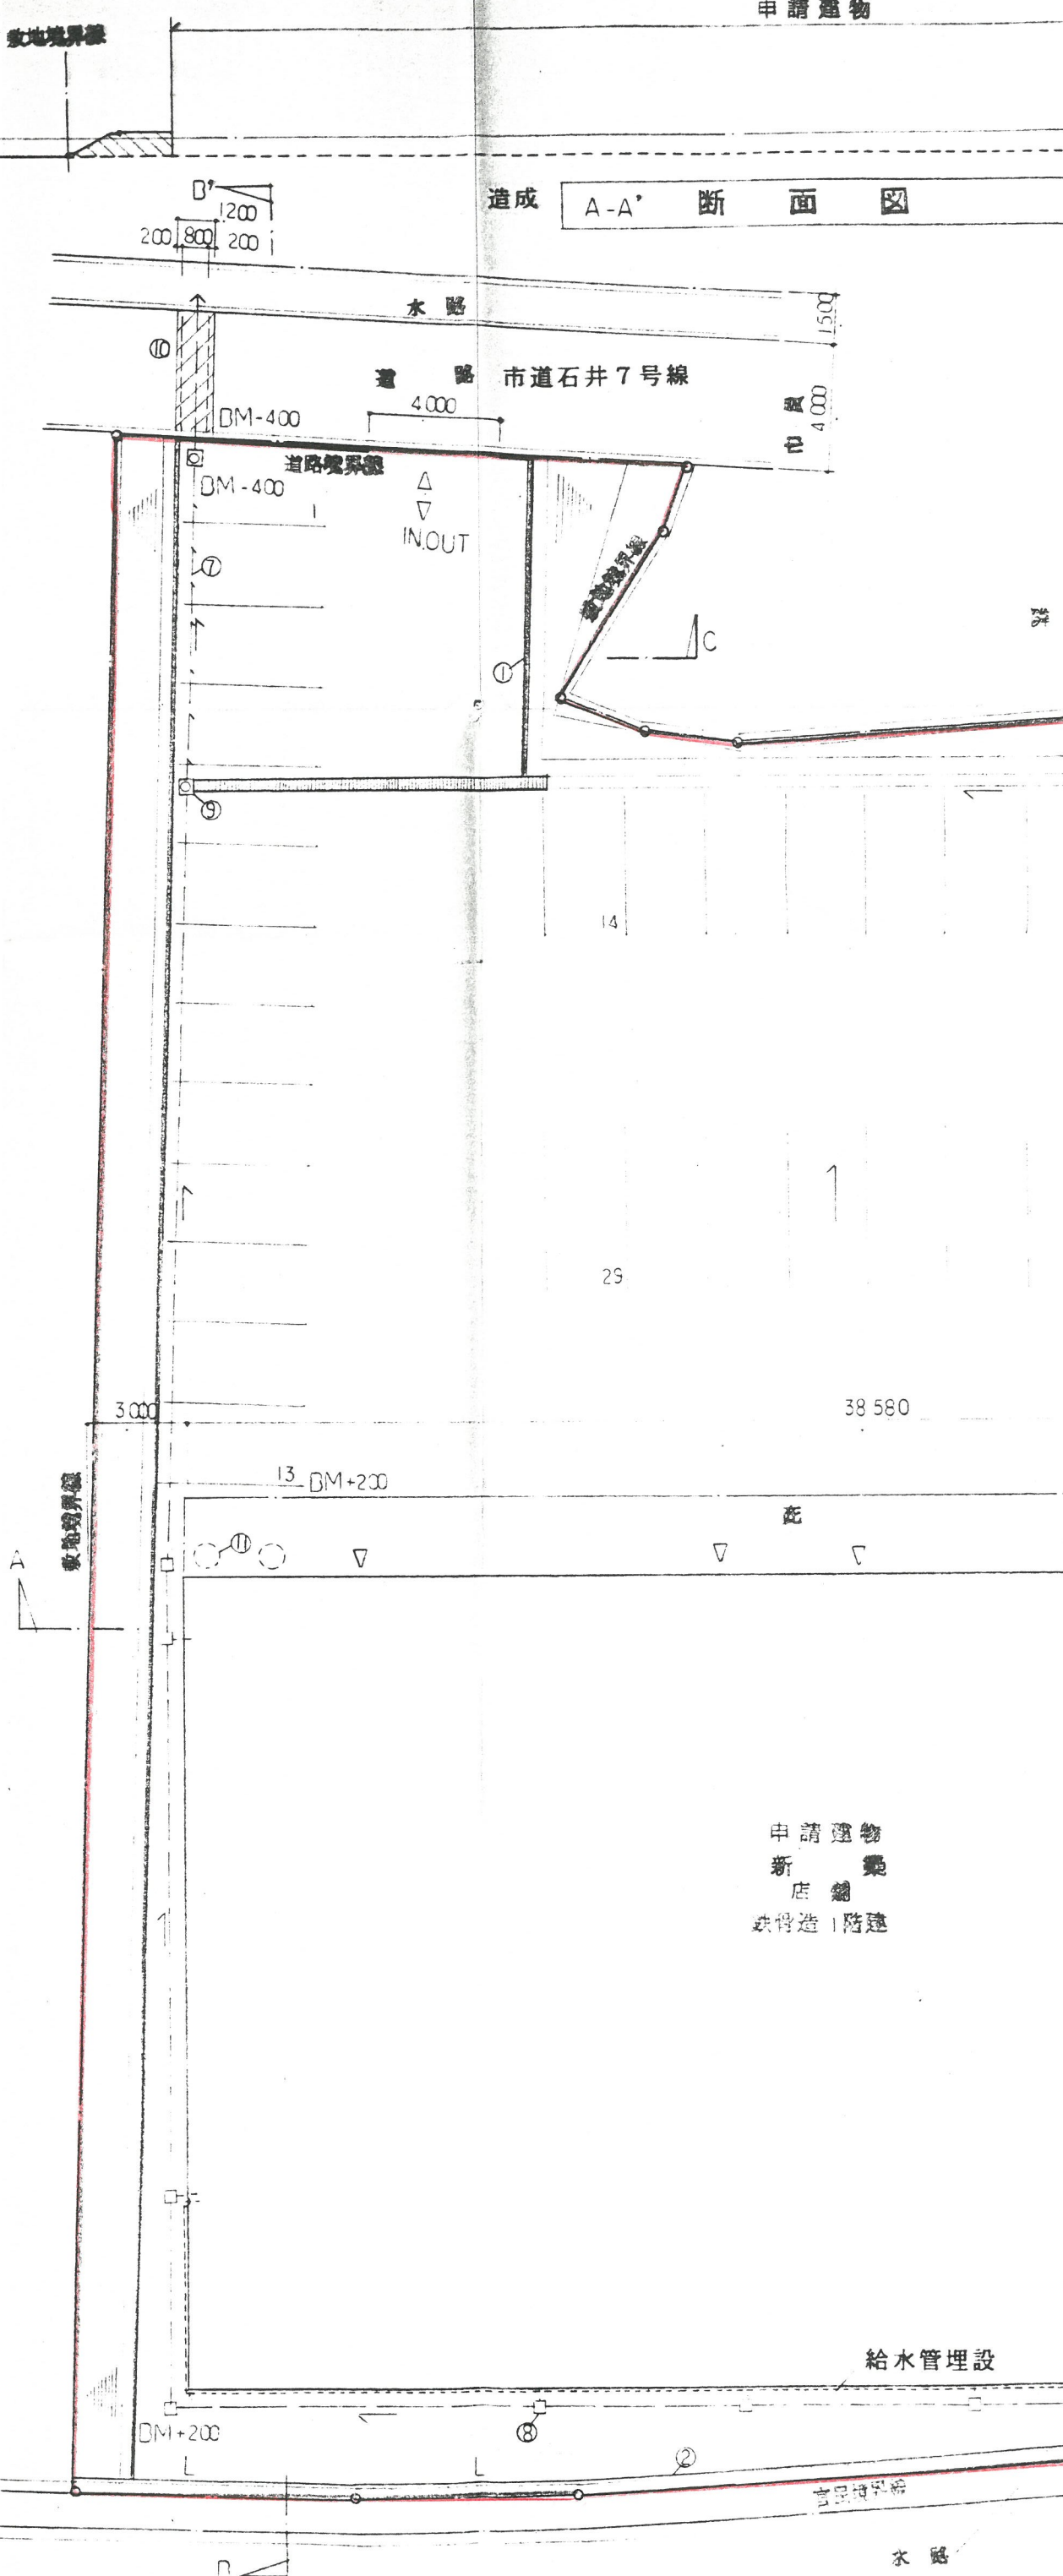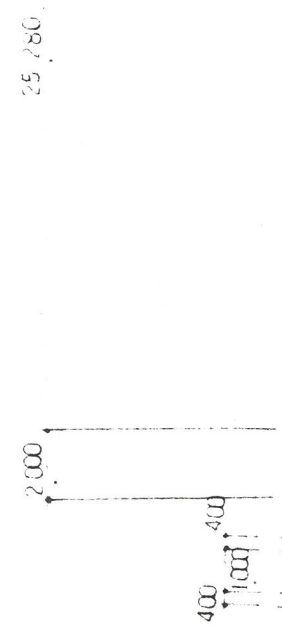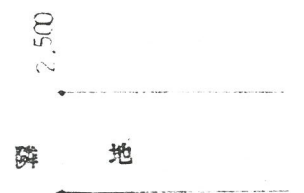

造成 A-A' 断面図

申請建物  
新築  
店舗  
鉄骨造1階建

給水管理設

水路