配置図 S 1/500

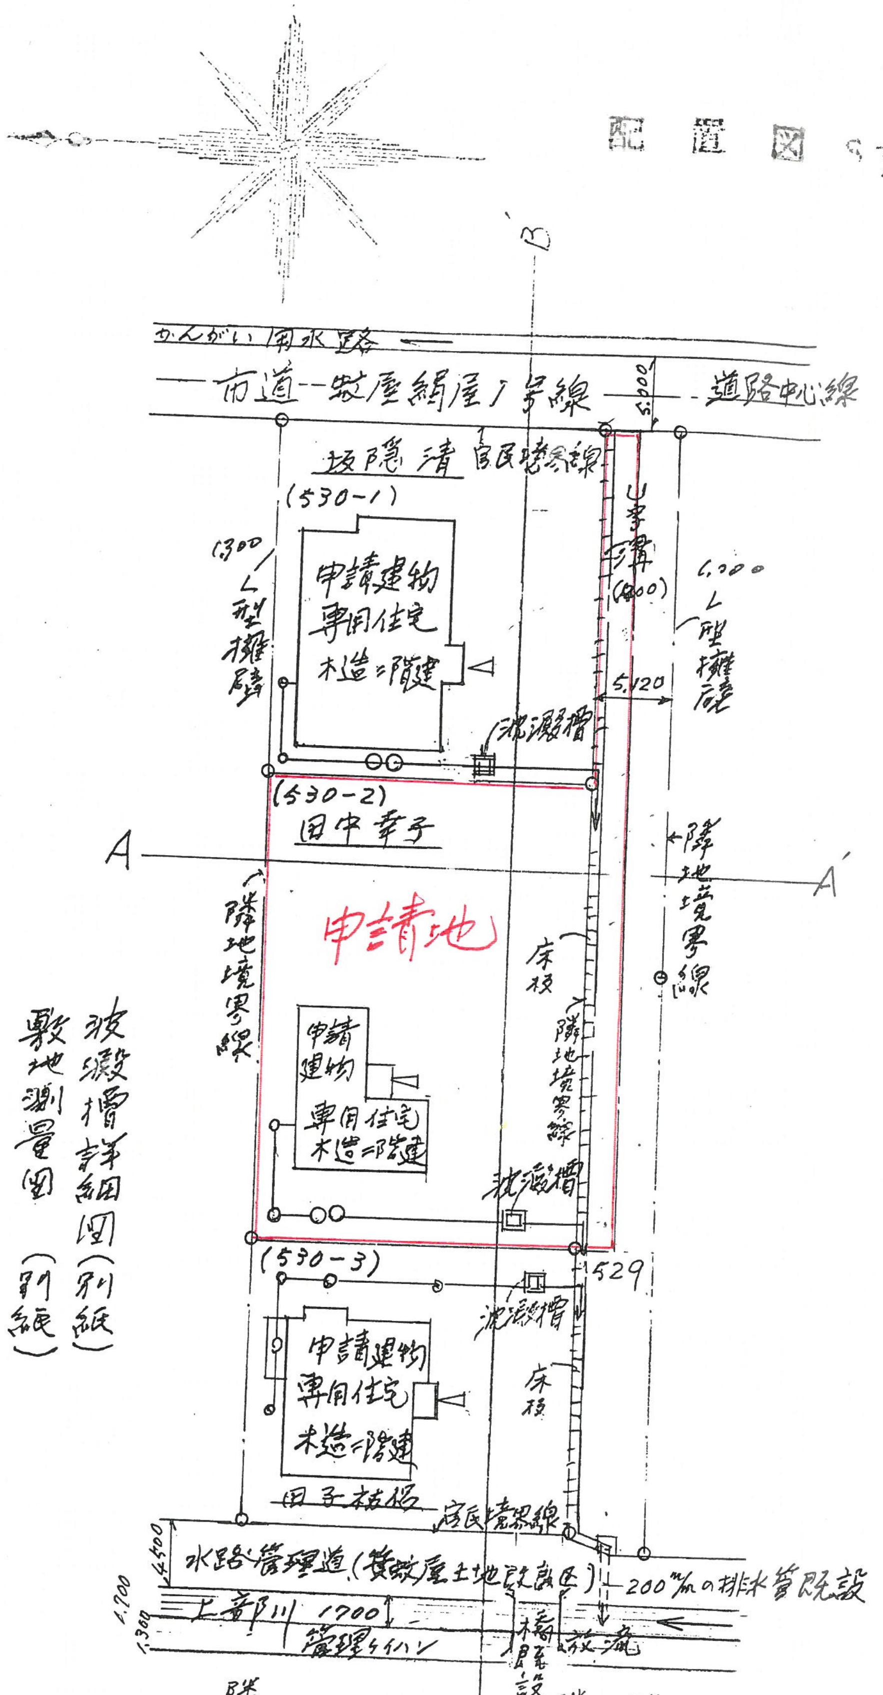
かんがい用水路
市道 数屋絹屋1号線
道路中心線
5,000
B'
坂隠清
官民境界線
(530-1)
申請建物
専用住宅
木造二階建
1,300
L型擁壁
U字溝
(400)
1,000
L型擁壁
5,120
沈澱槽
(530-2)
田中幸子
A
A'
申請地
隣地境界線
床板
申請建物
専用住宅
木造二階建
隣地境界線
沈澱槽
529
(530-3)
沈澱槽
申請建物
専用住宅
木造二階建
床板
田子枝代
官民境界線
4,500
1,700
1,300
水路管理道(数屋土地改良区)
200%の排水管既設
上部川 1700
管理ケイハン
橋既設
放流
B

沈澱槽詳細図(別紙)
敷地測量図(別紙)

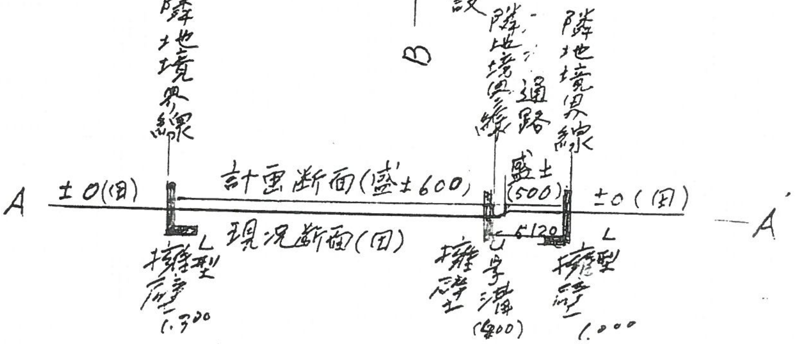
隣地境界線
隣地境界線
通路
隣地境界線
A
±0(田)
計画断面(盛土600)
盛土
(500)
±0(田)
A'
現況断面(田)
5,120
L型擁壁
1,300
擁壁
U字溝
(400)
L型擁壁
1,000

土地断面図 A-A'

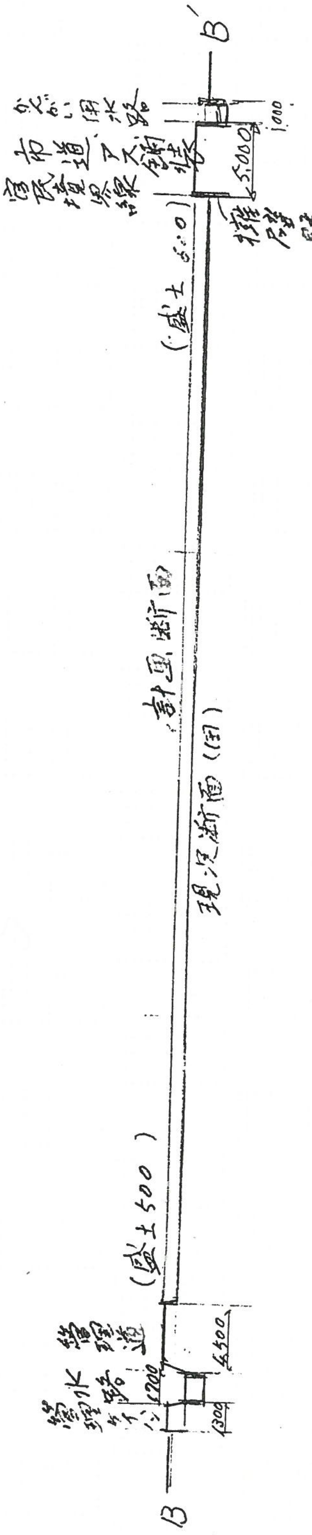
B'
かんがい用水路
市道A大鋪装
官民境界線
1,000
5,000
擁壁既設
(盛土600)
計画断面
現況断面(田)
(盛土500)
管理道
4,500
1,200
管理水路
1,300
B

土地断面図 B-B'