配置図 S $\frac{1}{500}$

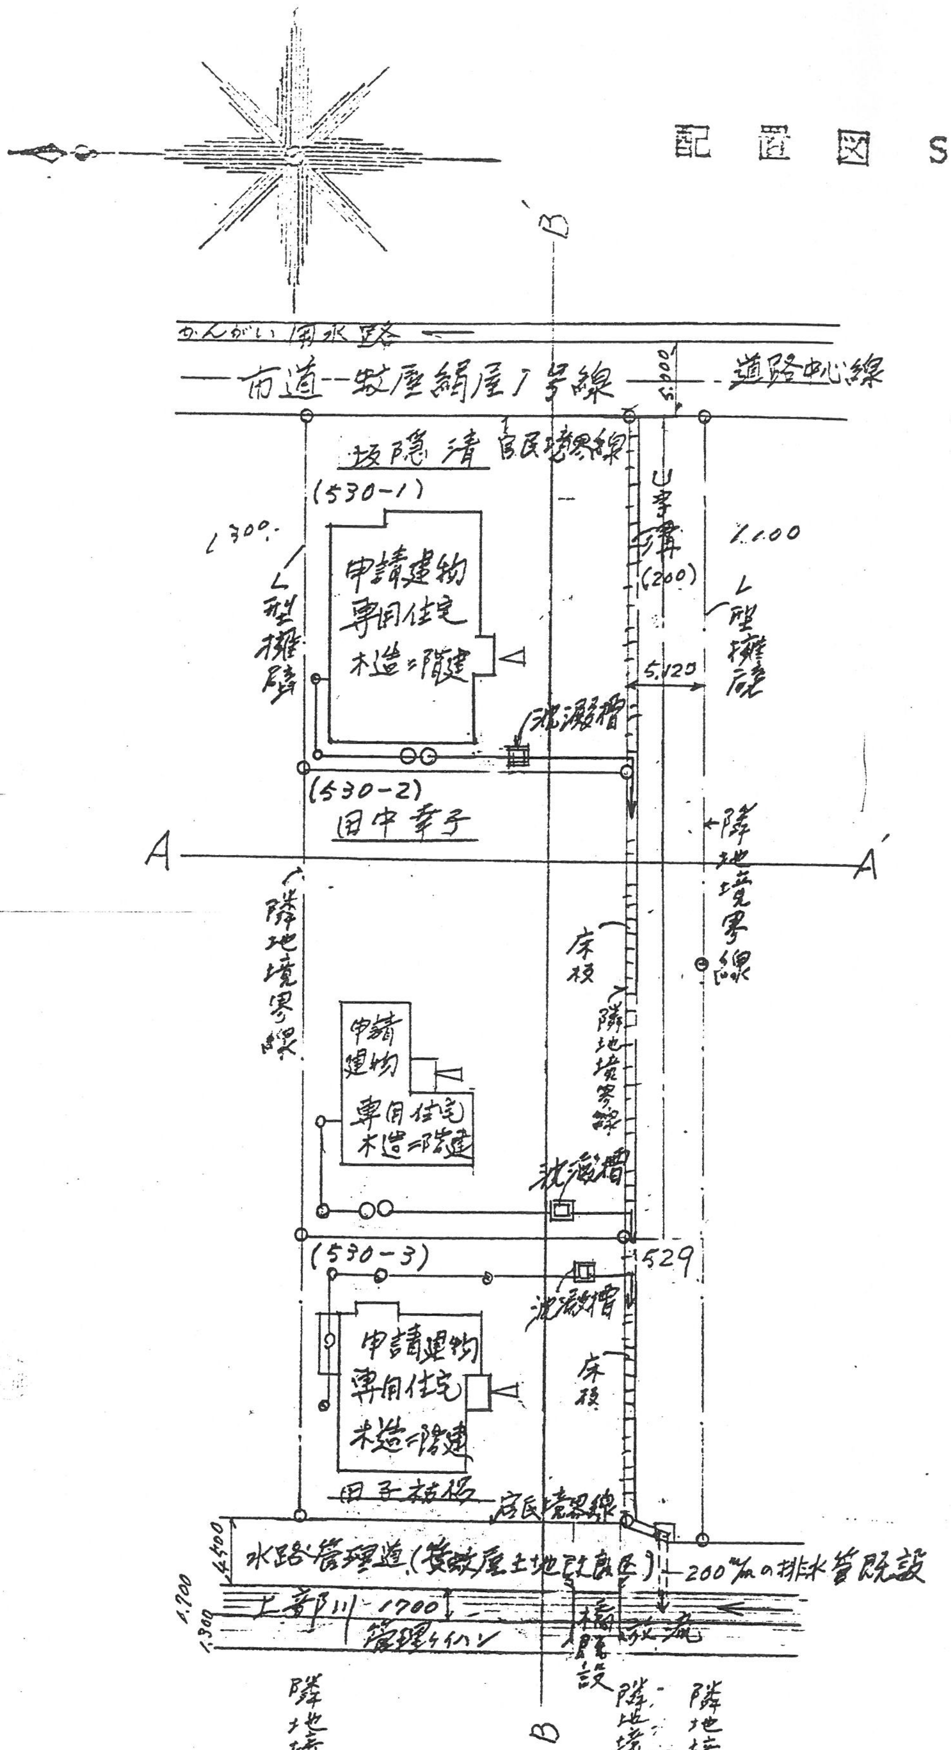

かんがい用水路
市道 数屋絹屋1号線
道路中心線
5,000
坂隠 清
官民境界線
(530-1)
L300
L型擁壁
申請建物
専用住宅
木造二階建
U字溝
(200)
L100
L型擁壁
5,120
沈澱槽
(530-2)
田中幸子
A
A'
隣地境界線
床板
隣地境界線
申請建物
専用住宅
木造二階建
沈澱槽
529
(530-3)
沈澱槽
床板
申請建物
専用住宅
木造二階建
田子枝保
官民境界線
4,500
水路管理道(数屋土地改良区)
200%mの排水管既設
1,700
上部川 1700
1,300
管理ケイハン
橋既設
放流
隣地境界線
隣地境界線
通路
隣地境界線
B'
B

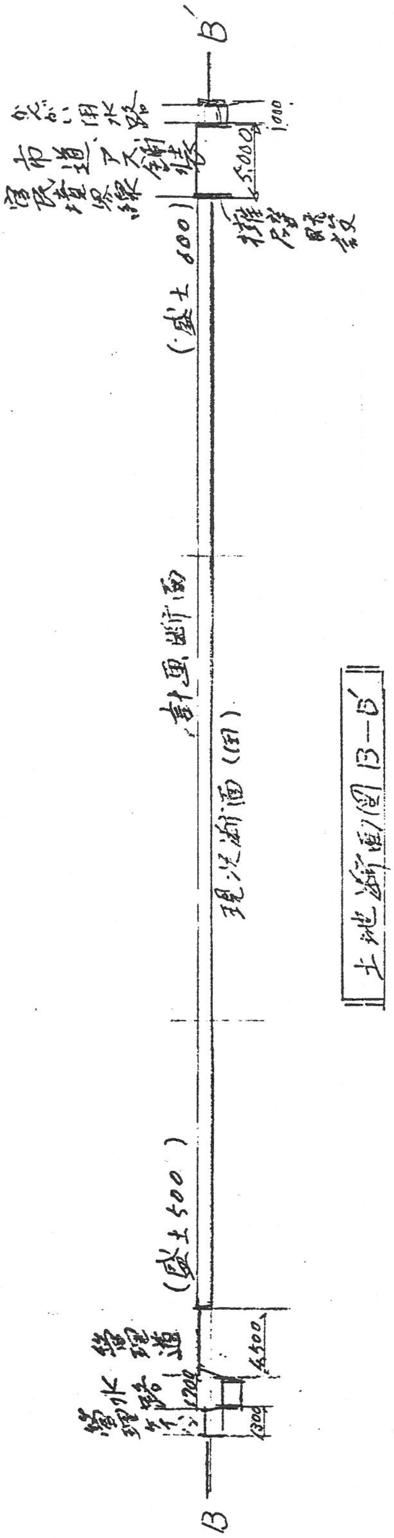

B'
かんがい用水路
市道 アスファルト舗装
官民境界線
1,000
5,000
擁壁既設
(盛土600)
計画断面
現況断面(田)
(盛土500)
管理道
4,500
水路
管理ケイハン
1,700
1,300
B

土地断面図 B-B'

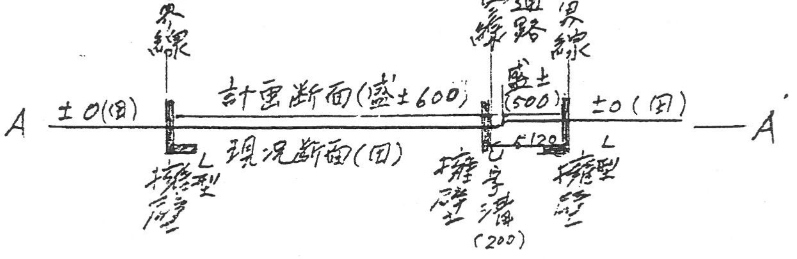

隣地境界線
隣地境界線
通路
隣地境界線
盛土
(500)
A
±0(田)
計画断面(盛土600)
±0(田)
A'
現況断面(田)
L型擁壁
擁壁
U字溝
(200)
5,120
L型擁壁

土地断面図 A-A'

5K9