



配置図 S=1:200

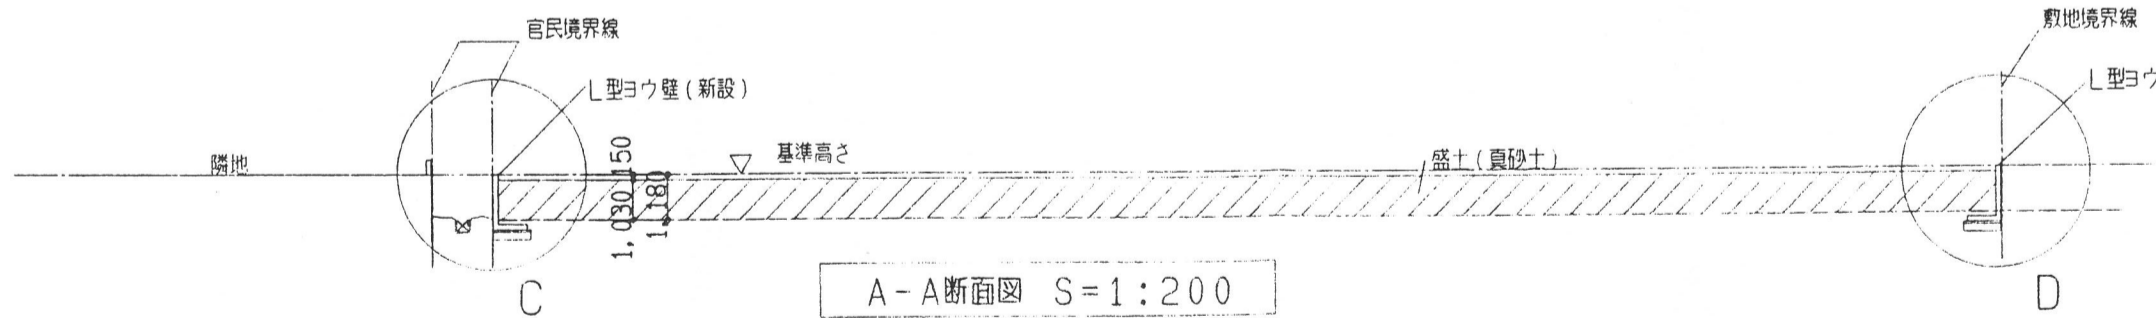

A-A断面図 S=1:200

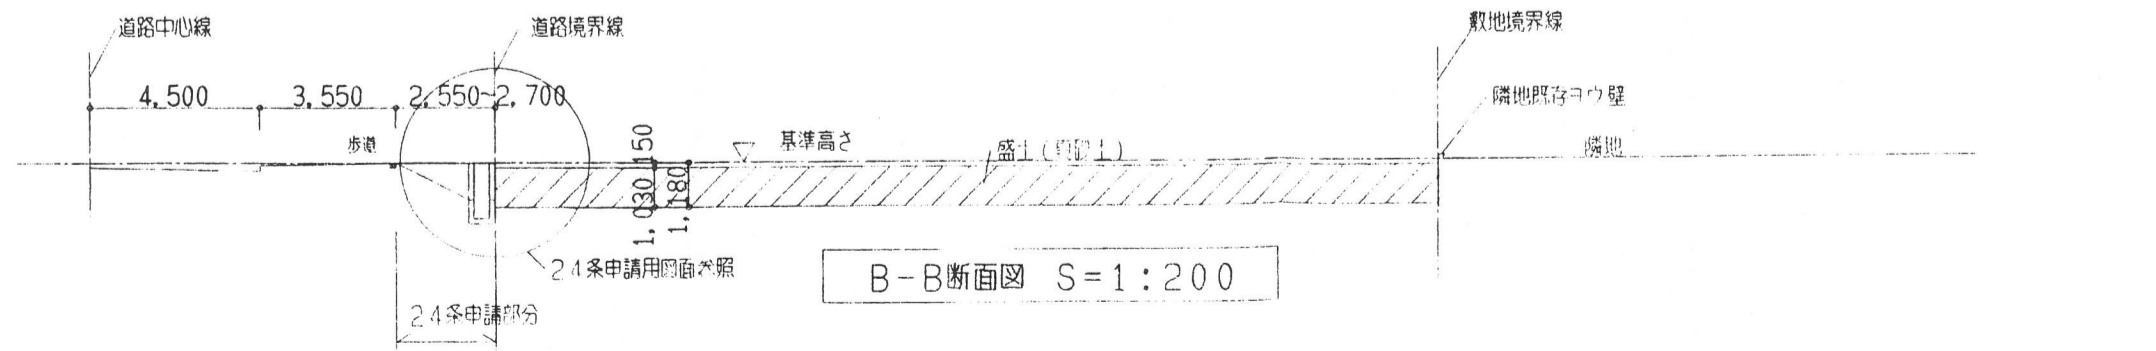

B-B断面図 S=1:200

TITLE	NAME	SCALE
鳥取銀行五千石支店新築工事	開発行為申請用図面 配置兼平面図 断面図 詳細図	1:200 1:30