



敷地面積	772.71 M ²
専用住宅建築面積	155.24
1階床面積	152.50
2階	62.09
延床面積	214.59
I場建築面積	135.00
床面積	135.00
合計建築面積	290.24
床面積	349.59

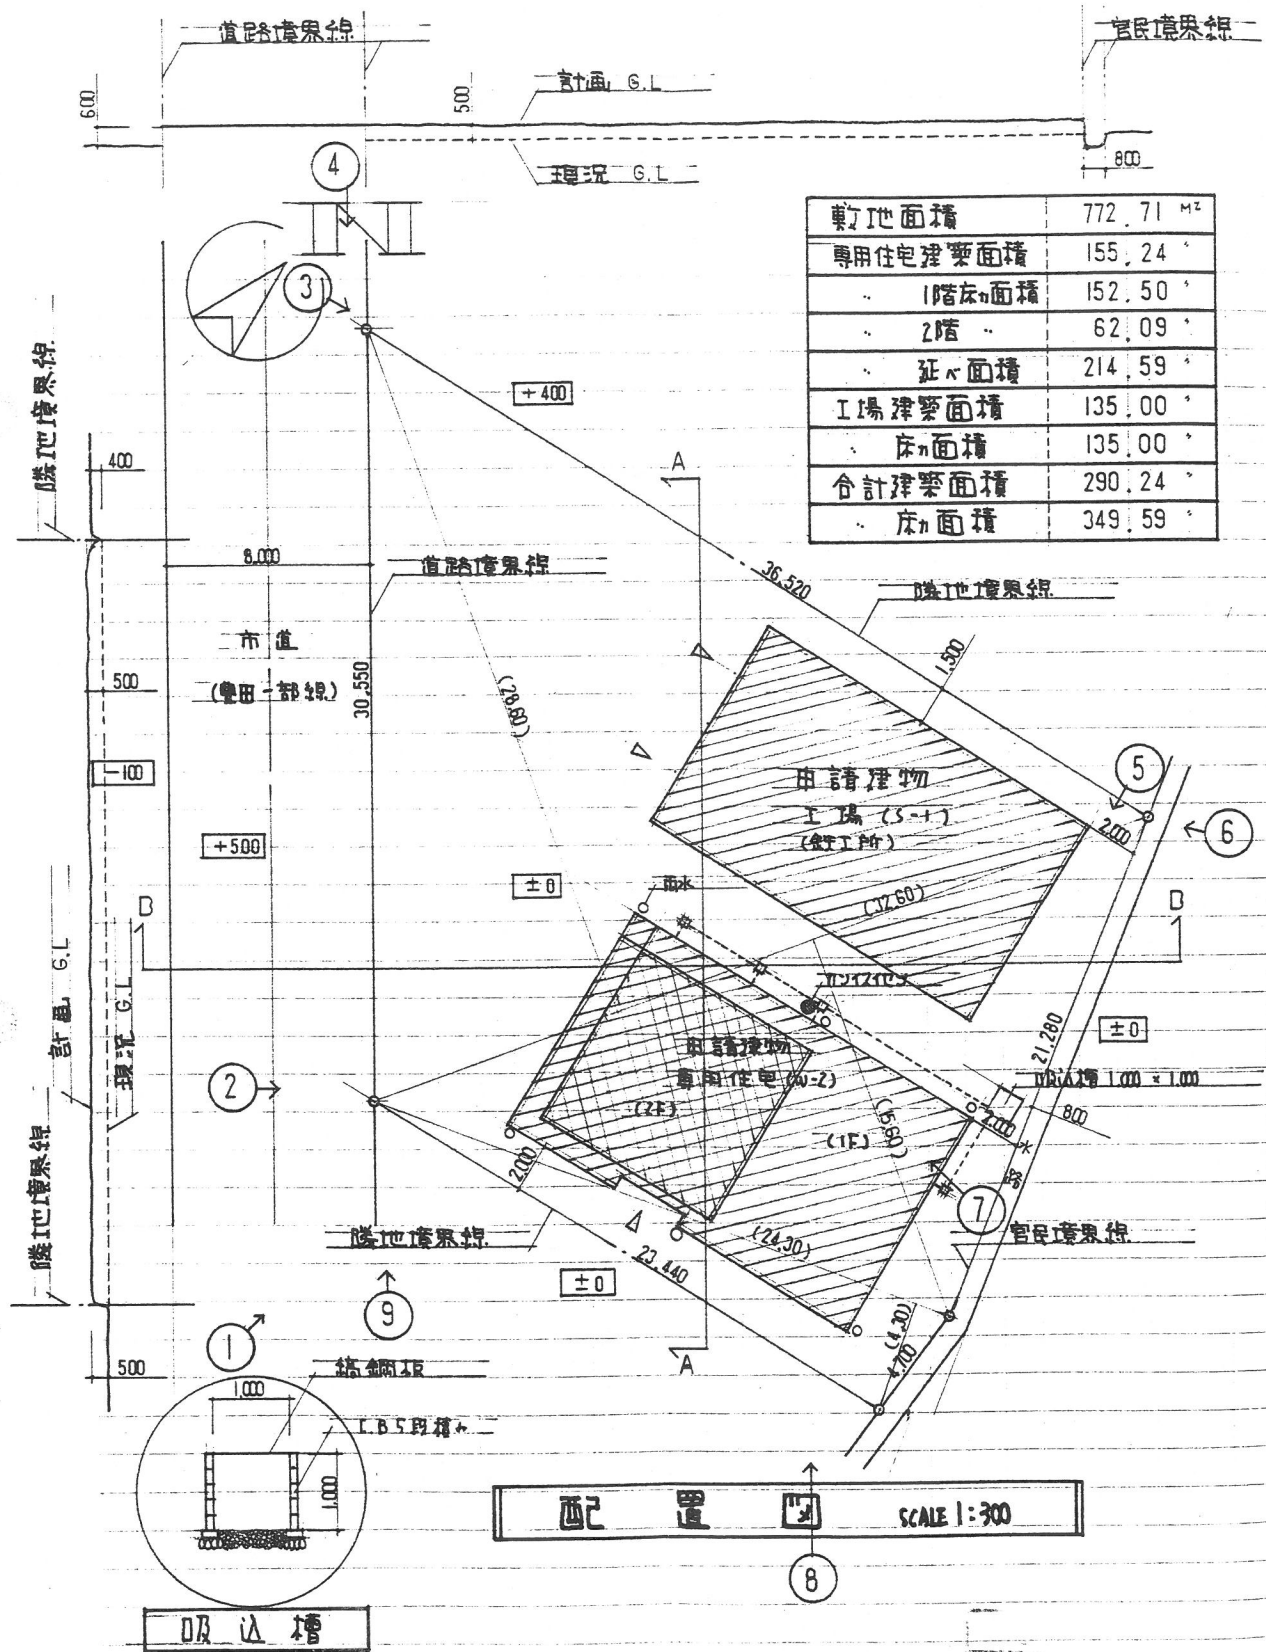

配置図 SCALE 1:300

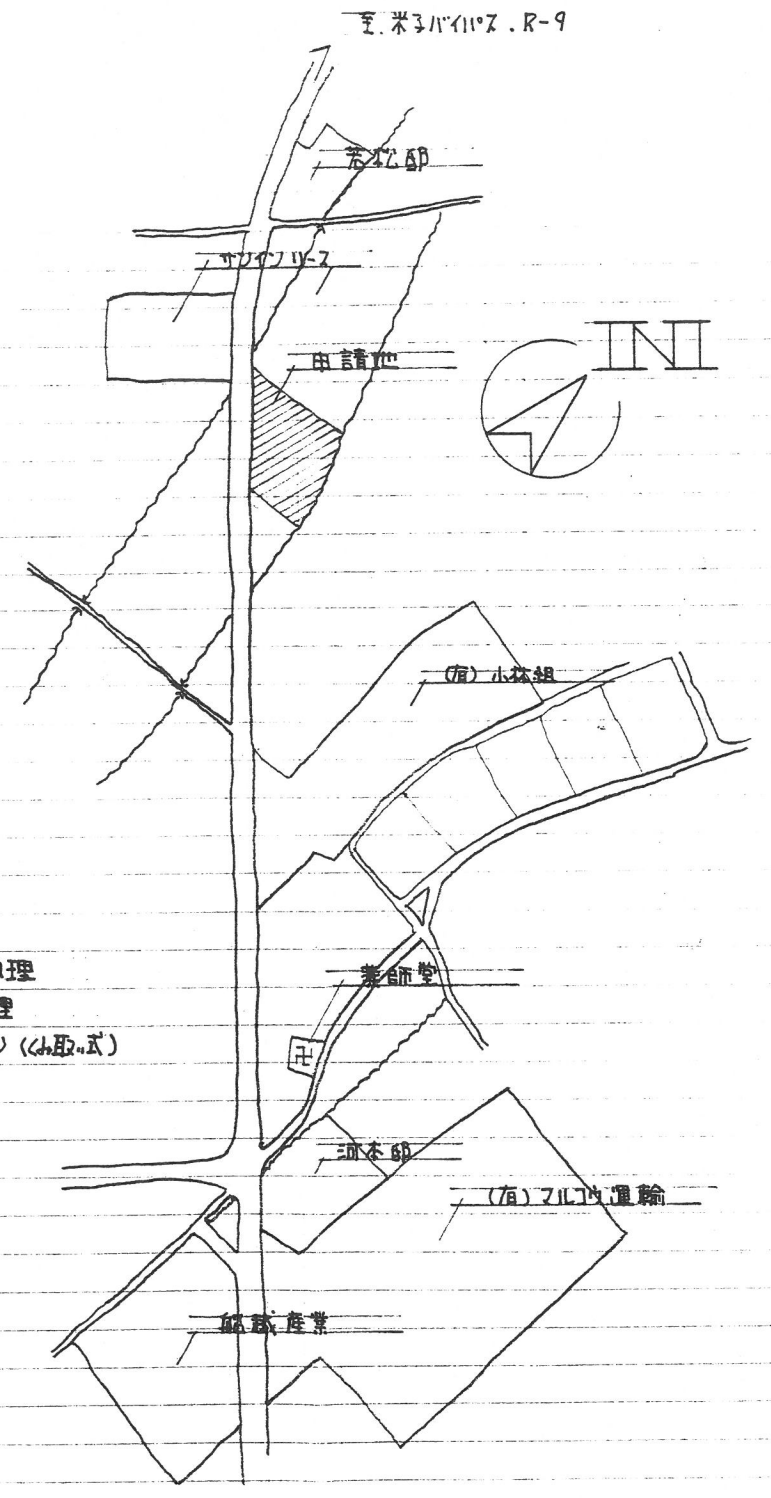

附近見取図

排水 雨水：敷地内処理
 雑排水：吸込槽処理
 汚水：カノイステーション (み取式)

552