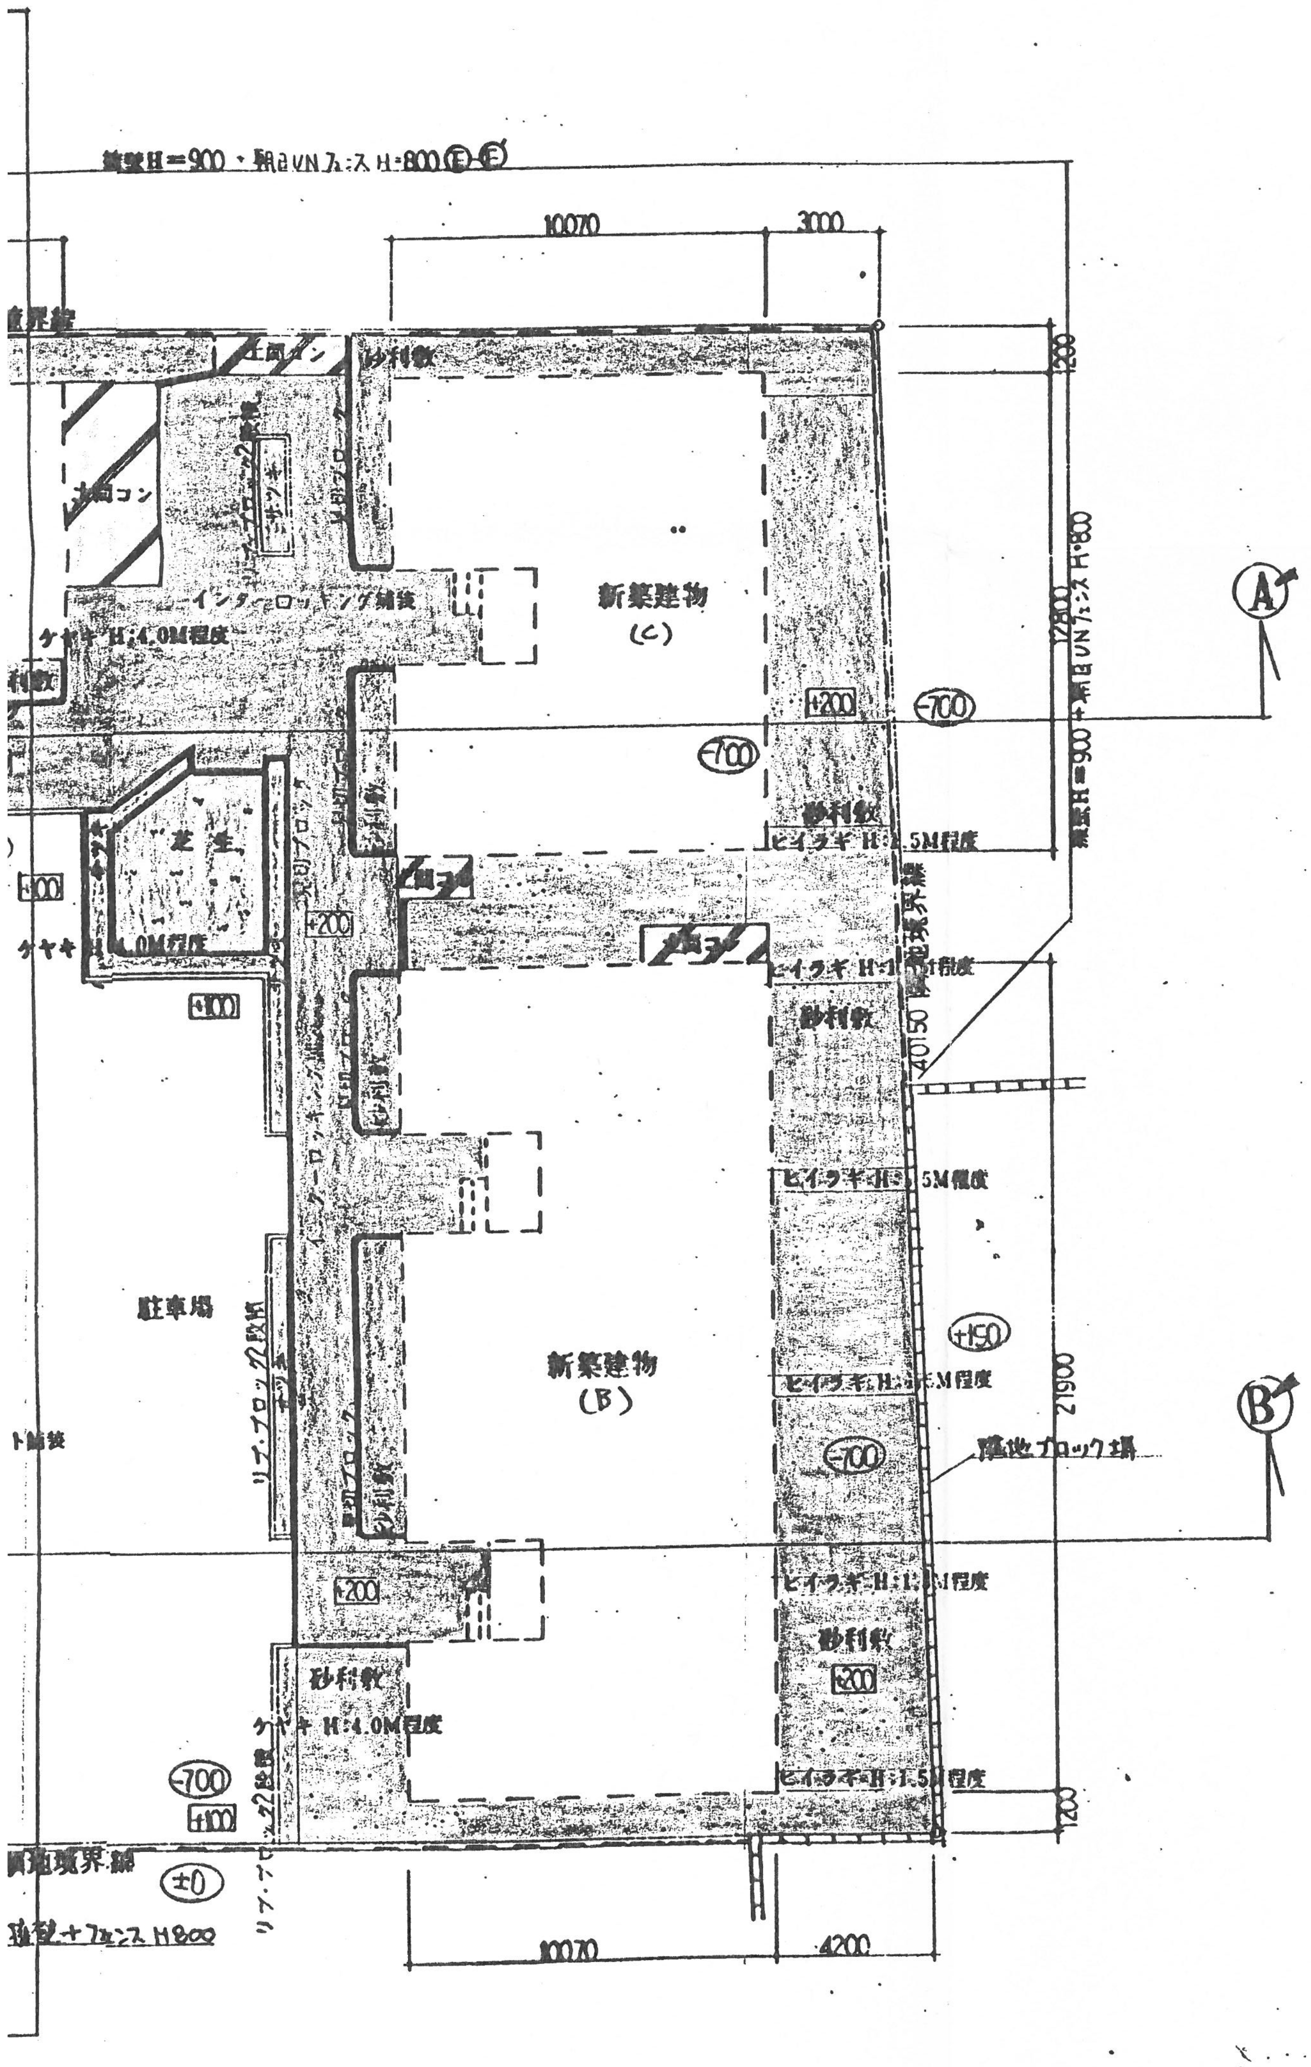
擁壁H=900・新設VNフェンスH=800Ⓔ-Ⓔ
10070
3000
境界線
土間コン
砂利敷
ベンチ 2ヶ所
ボサツキ
Ｌ型ブロック
インターロッキング舗装
ケヤキ H:4.0M程度
新築建物
(C)
+200
-700
-700
280
12800
擁壁H=900+新設VNフェンスH=800
ヒイラギ H:1.5M程度
芝生
ケヤキ H:4.0M程度
+100
+100
+200
土間コン
隣地境界線
40150
砂利敷
ヒイラギ H:1.5M程度
駐車場
リブ.ブロック2段積
新築建物
(B)
+150
21900
隣地ブロック塀
ト舗装
+200
砂利敷
ケヤキ H:4.0M程度
-700
+100
2段積
隣地境界線
±0
リブ.ブロ
擁壁+フェンスH800
10070
4200
1200
A
B

□ アスファルト舗装

▨ インターロッキング舗装

□ 土間コン

▨ 砂利敷

▨ 植込え、芝

○ 内寸法は現況レベルを示す。

□ 内寸法は造成レベルを示す。

一級建築士 207561
本田 豊

ス工業株式會社	校閲	主査	工事名称	森口芳夫様　共同住宅新築工事	作成年月日	図面番号
	担当	担当 担当	図面名称	土地利用計画図	縮尺	

様式No.4130-3 HAC-140 A