

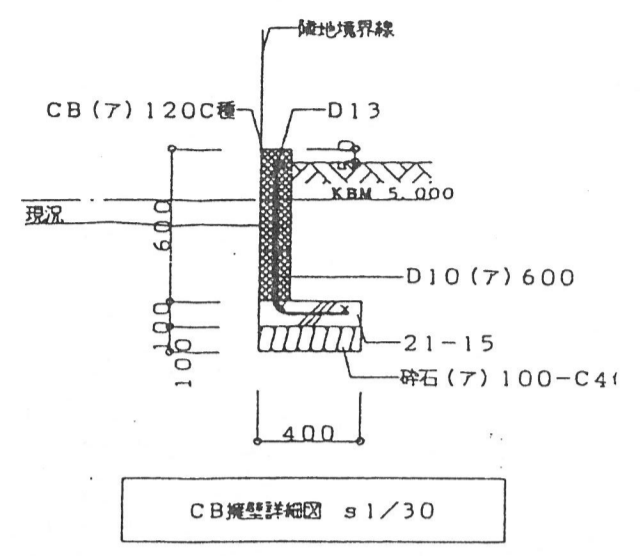


計画断面図

———— 近成計画断面図
 - - - - 現況断面図
 ———— 基準線 (5.00)
 X-X s 1/250
 Y-Y s 1/100

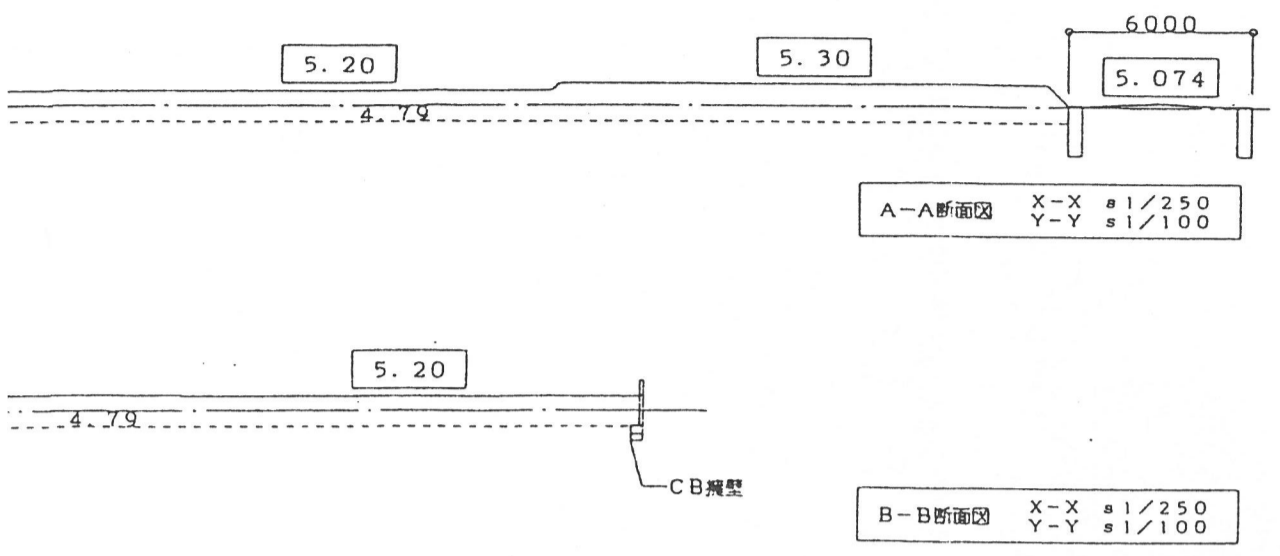

現況平面図

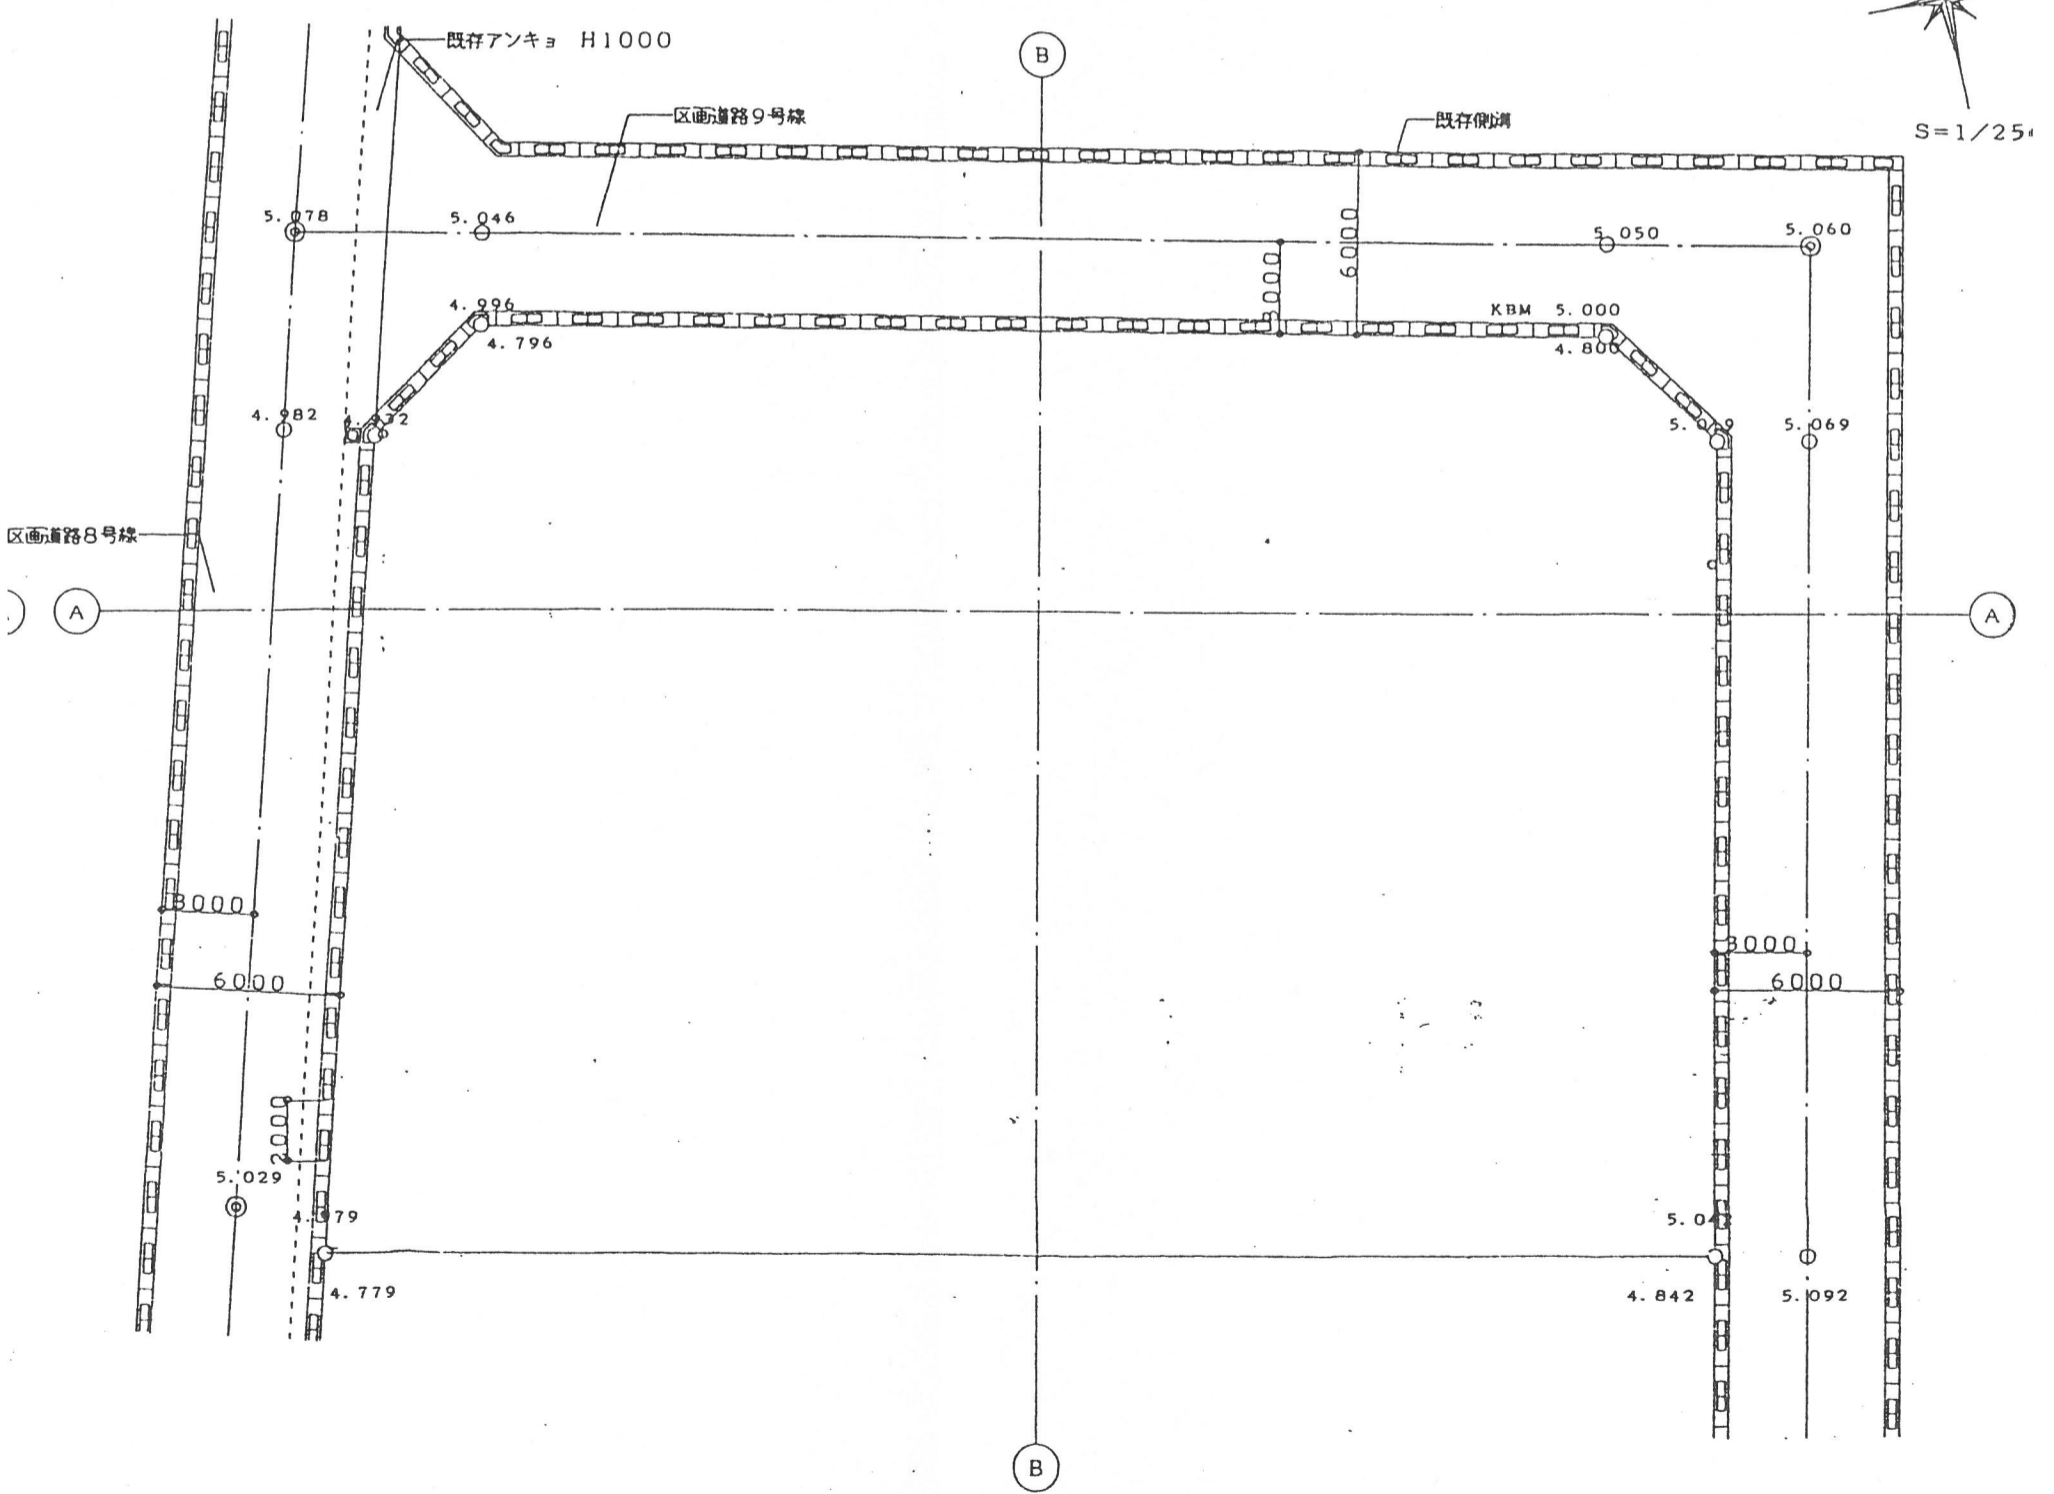

建築設計事務所 〒2丁目6番41号 TEL(0859)33-3725 建築士大臣登録第139310号 木下俊哉	検 図 製 図 記 事	整理番号
---	-------------------	------