



# 造成計画平面図

14.48

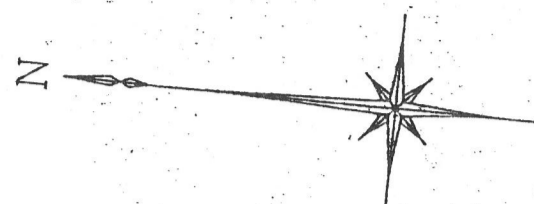

S=1/200

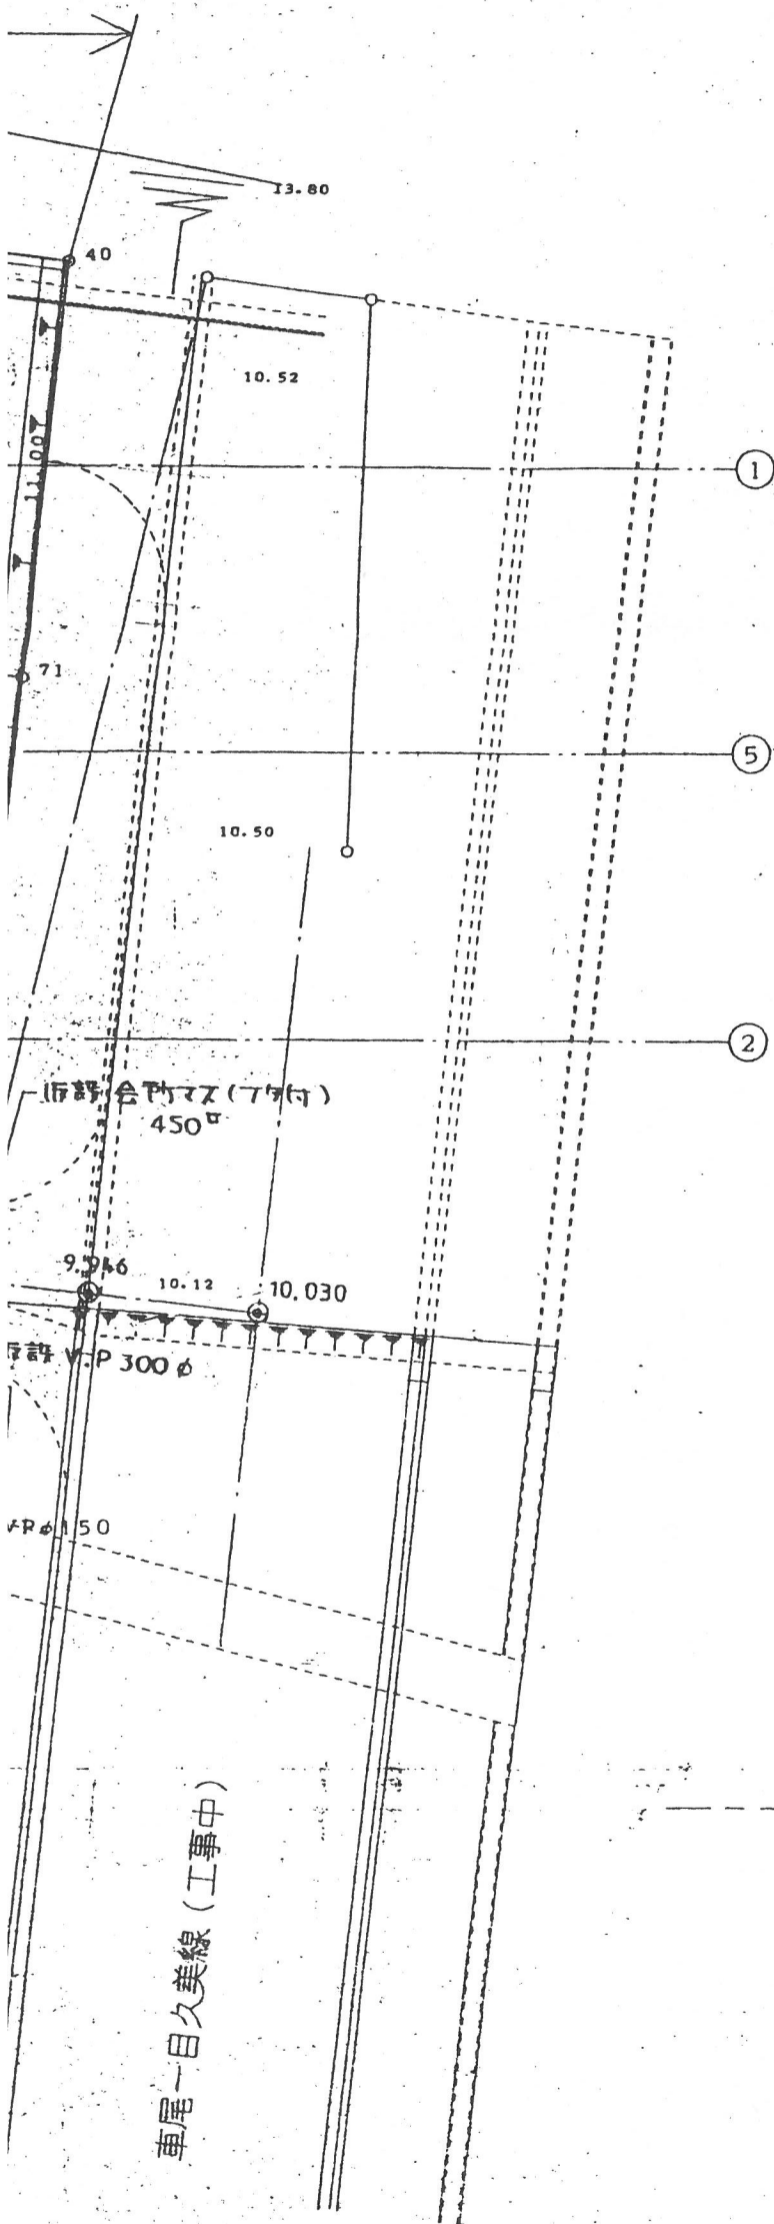

座標面積一覧表

地番	面積	地積	坪数
1号地	154.4343105	154.43	46.7163
2号地	166.7936955	166.79	50.4550
3号地	173.9398245	173.93	52.6167
4号地	182.1365775	182.13	55.0963
5号地	332.1809360	332.17	100.4814
合計	1009.4852440	1009.45	305.3689

座標面積一覧表

地番	面積	地積	坪数
R-1	137.8837475	137.88	41.7098
R-2	92.5781455	92.57	28.0048
R-3	33.1948965	33.19	10.0414
合計	263.6567895	263.64	79.7560

開発区域一覧表

色	区域界	区域面積
赤	開発区域界	1273.09
黄	宅地	1009.45
青	道路	230.45
緑	建設省道路	33.19

○-----○	ガードレール (Gr-C-2B) を示す
△△△	小型重力式擁壁を示す
▬▬▬	側溝 VS300型×H400を示す

境界線

車尾一目久美線 (工事中)

建築士事務所 知事登録第 7-544 号	検 図 製 図	記 事	整理番号
株式会社 建築士事務所			
〒100-0001 東京都千代田区千代田 1-1-1			
電話 03-3211-1111			
建築士大臣登録第 139310 号 木下俊浩			