

各断面図 S=1/100

宅地


使用側溝 2次製品可変側溝T-20 蓋付 かさ上げグレーチングφ5,000  
VS側溝又は同等品

歩車道ブロック 呼称A150~170x200x600 JIS


( )内寸法は水路底高を示す

既設暗渠排水管は新設側溝へ接続し、既設集水樹は既存各戸の排水に支障ない限り撤去する

ドロダマH未記入のヶ所は別図参照

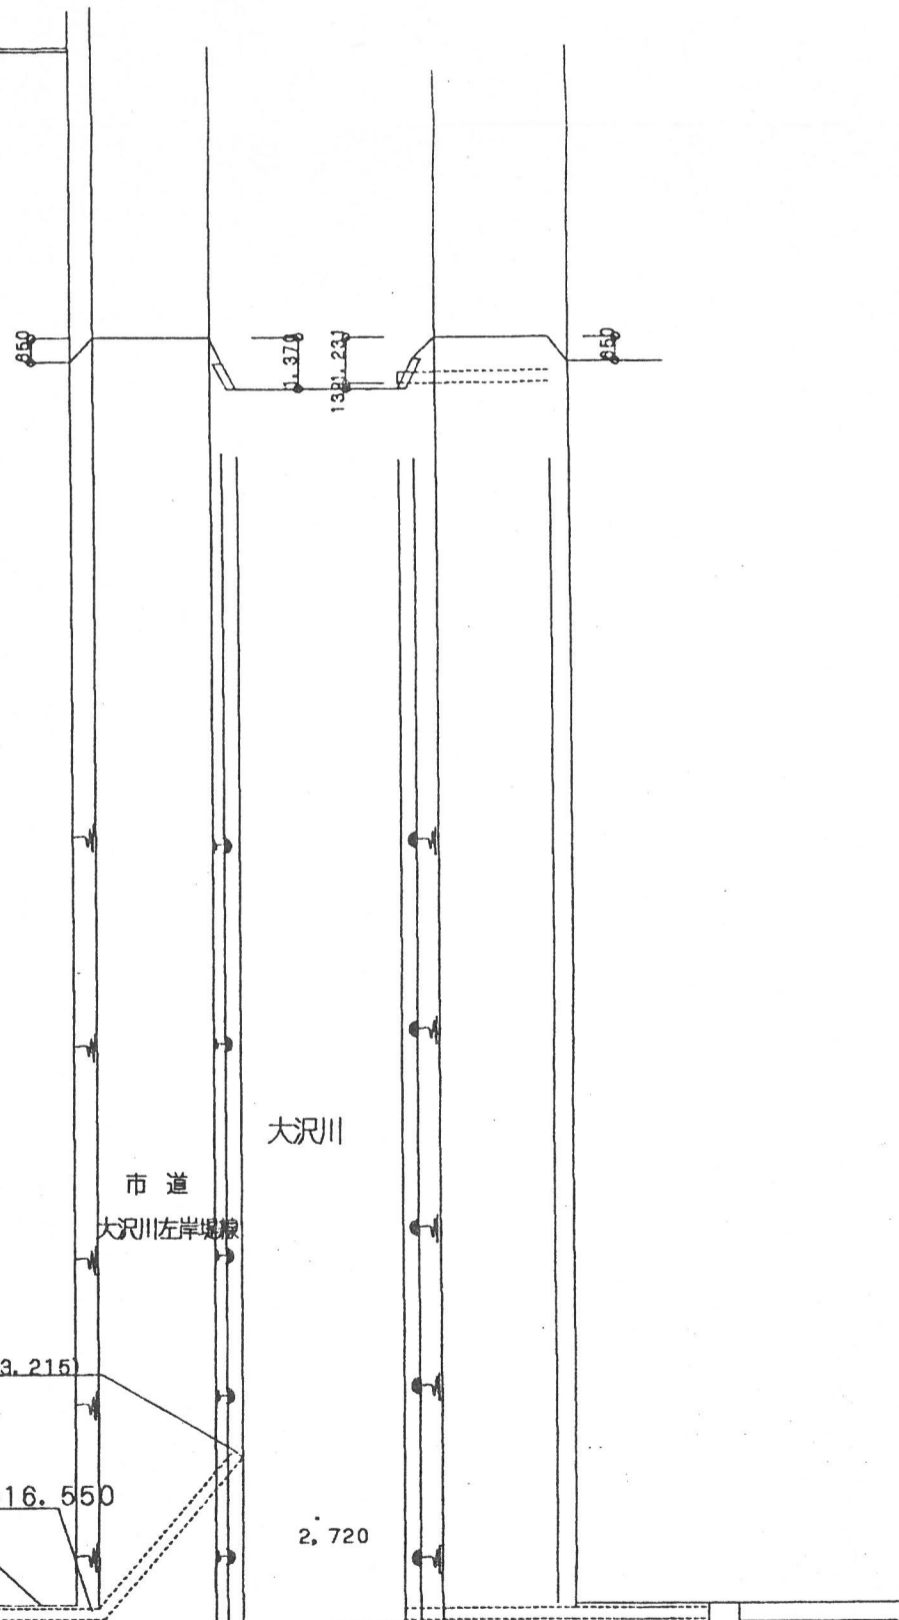

表層工 蜜粒度アスコンφ40  
側溝側 路盤工 切込砕石30φ以下 φ150  
中心線側 オーバーレイ

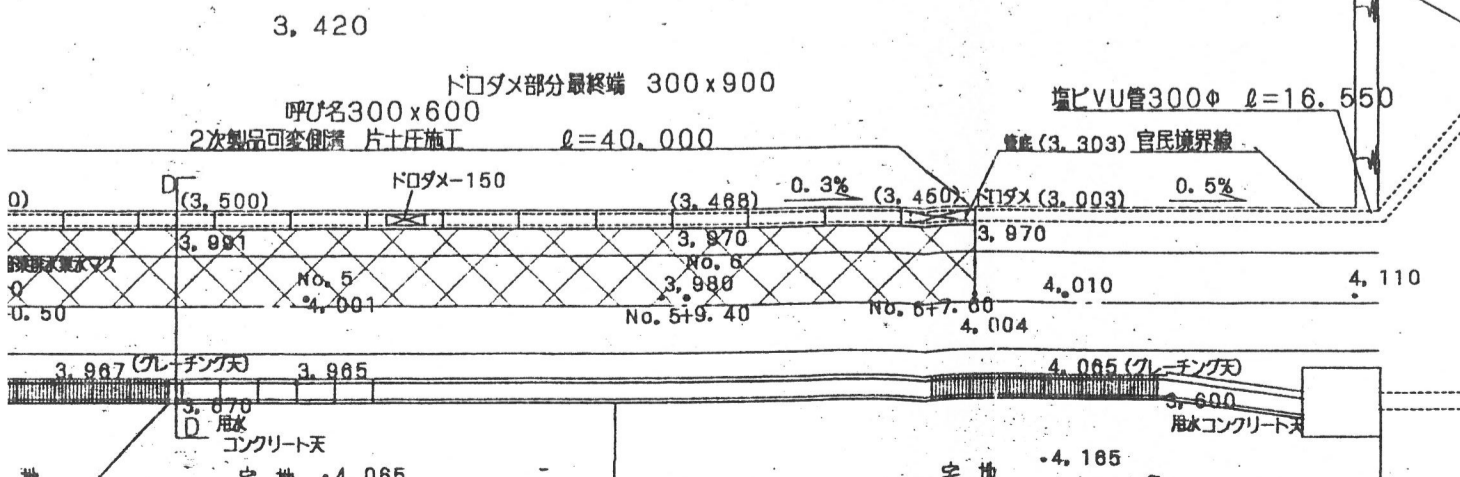

製図	日付	図面名称	縮尺	工事名	図面番号
		土地利用計画図	S=1/200	米原8丁目開発行為	9/1