



平面図

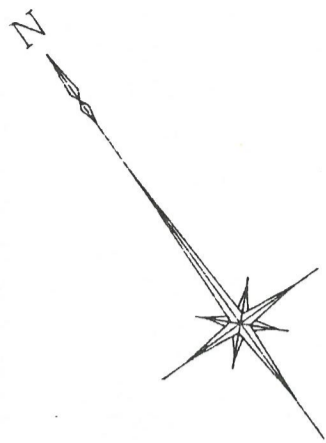

S=1/200

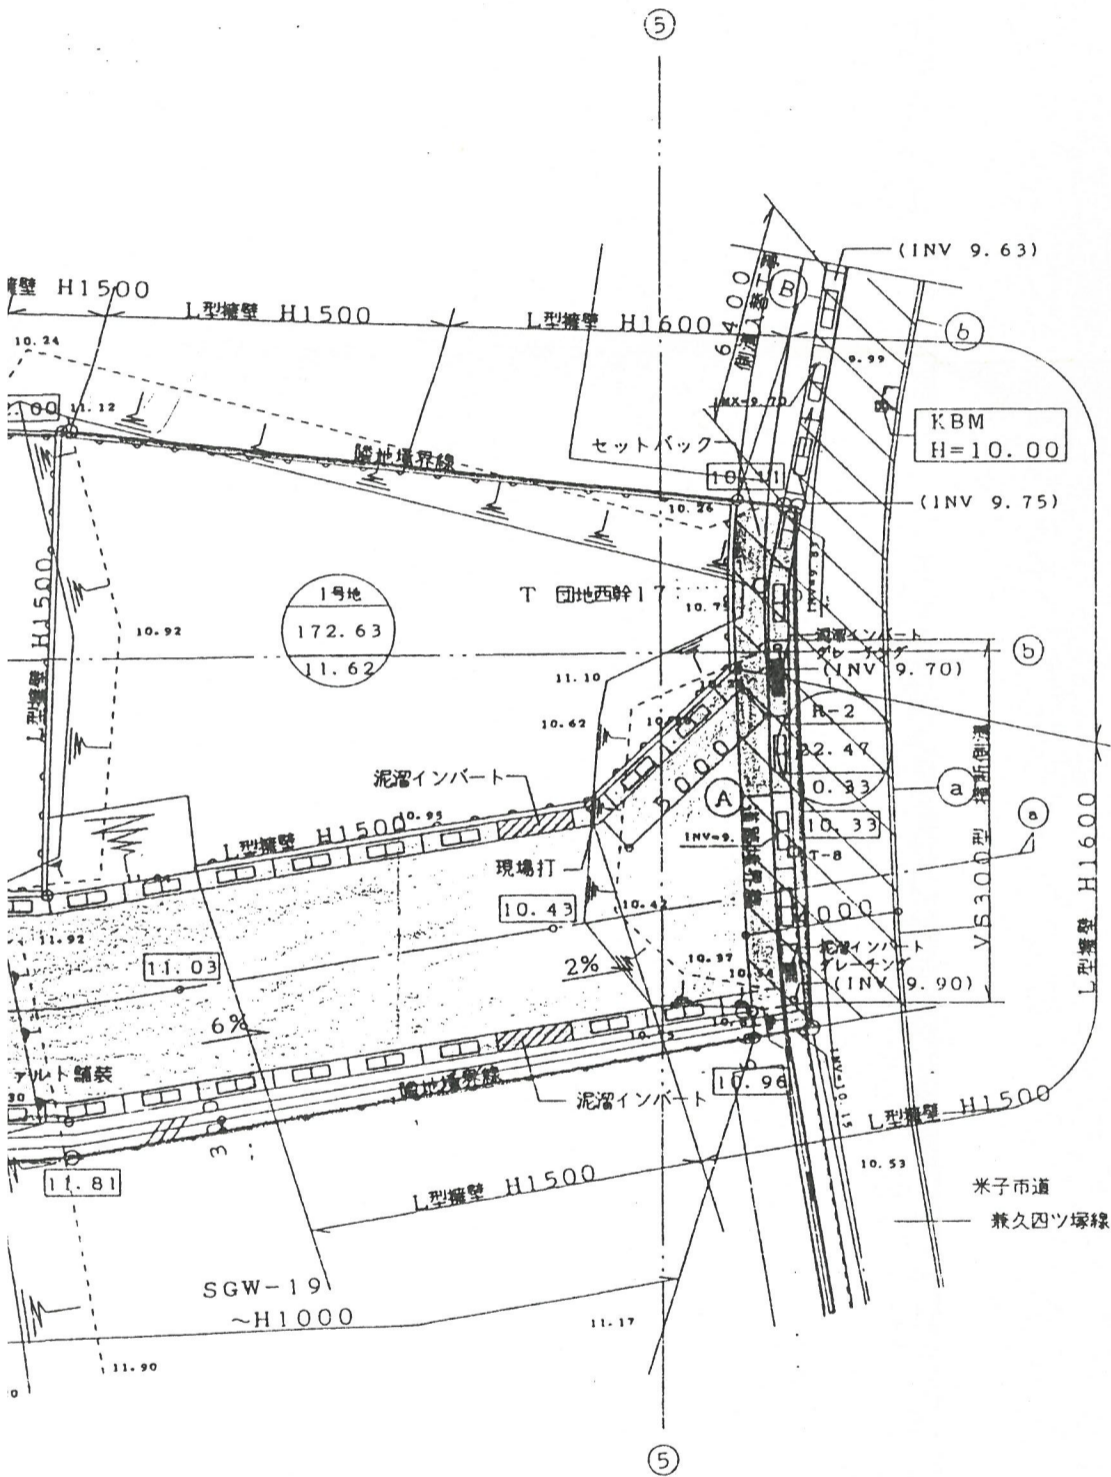

座標面積一覧表

地番	面積	地積	坪数
1号地	172.6339255	172.63	52.2217
2号地	194.2714620	194.27	58.7671
3号地	172.1584065	172.15	52.0779
4号地	265.7370620	265.73	80.3854
合計	804.8008560	804.78	243.4521

座標面積一覧表

地番	面積	地積	坪数
R-1	297.5192520	297.51	89.9995
R-2	22.4745045	22.47	6.7985
R-3	26.6736260	26.67	8.0687
R-4	51.1586790	51.15	15.4755
合計	397.8260615	397.80	120.3422

開発区域一覧表

色	区域界	区域面積
赤	開発区域界	1202.58
黄	宅地	804.78
緑	道路	375.33
青	米子市道	22.47
白	還元地	51.15

	L型擁壁を示す
	RC重力擁壁を示す
	側溝VS300型を示す
	地先境界ブロック@600を示す

*注. 24条部分71.5㎡を示す.

築士事務所 知事登録第7-544号 茂建築設計事務所 松2丁目6番41号 TEL(0859)33-3235 建築士大臣登録第139310号 木下俊哉	検 査 製 図 記 事	整理番号
--	-------------------	------