


ユニサン



港

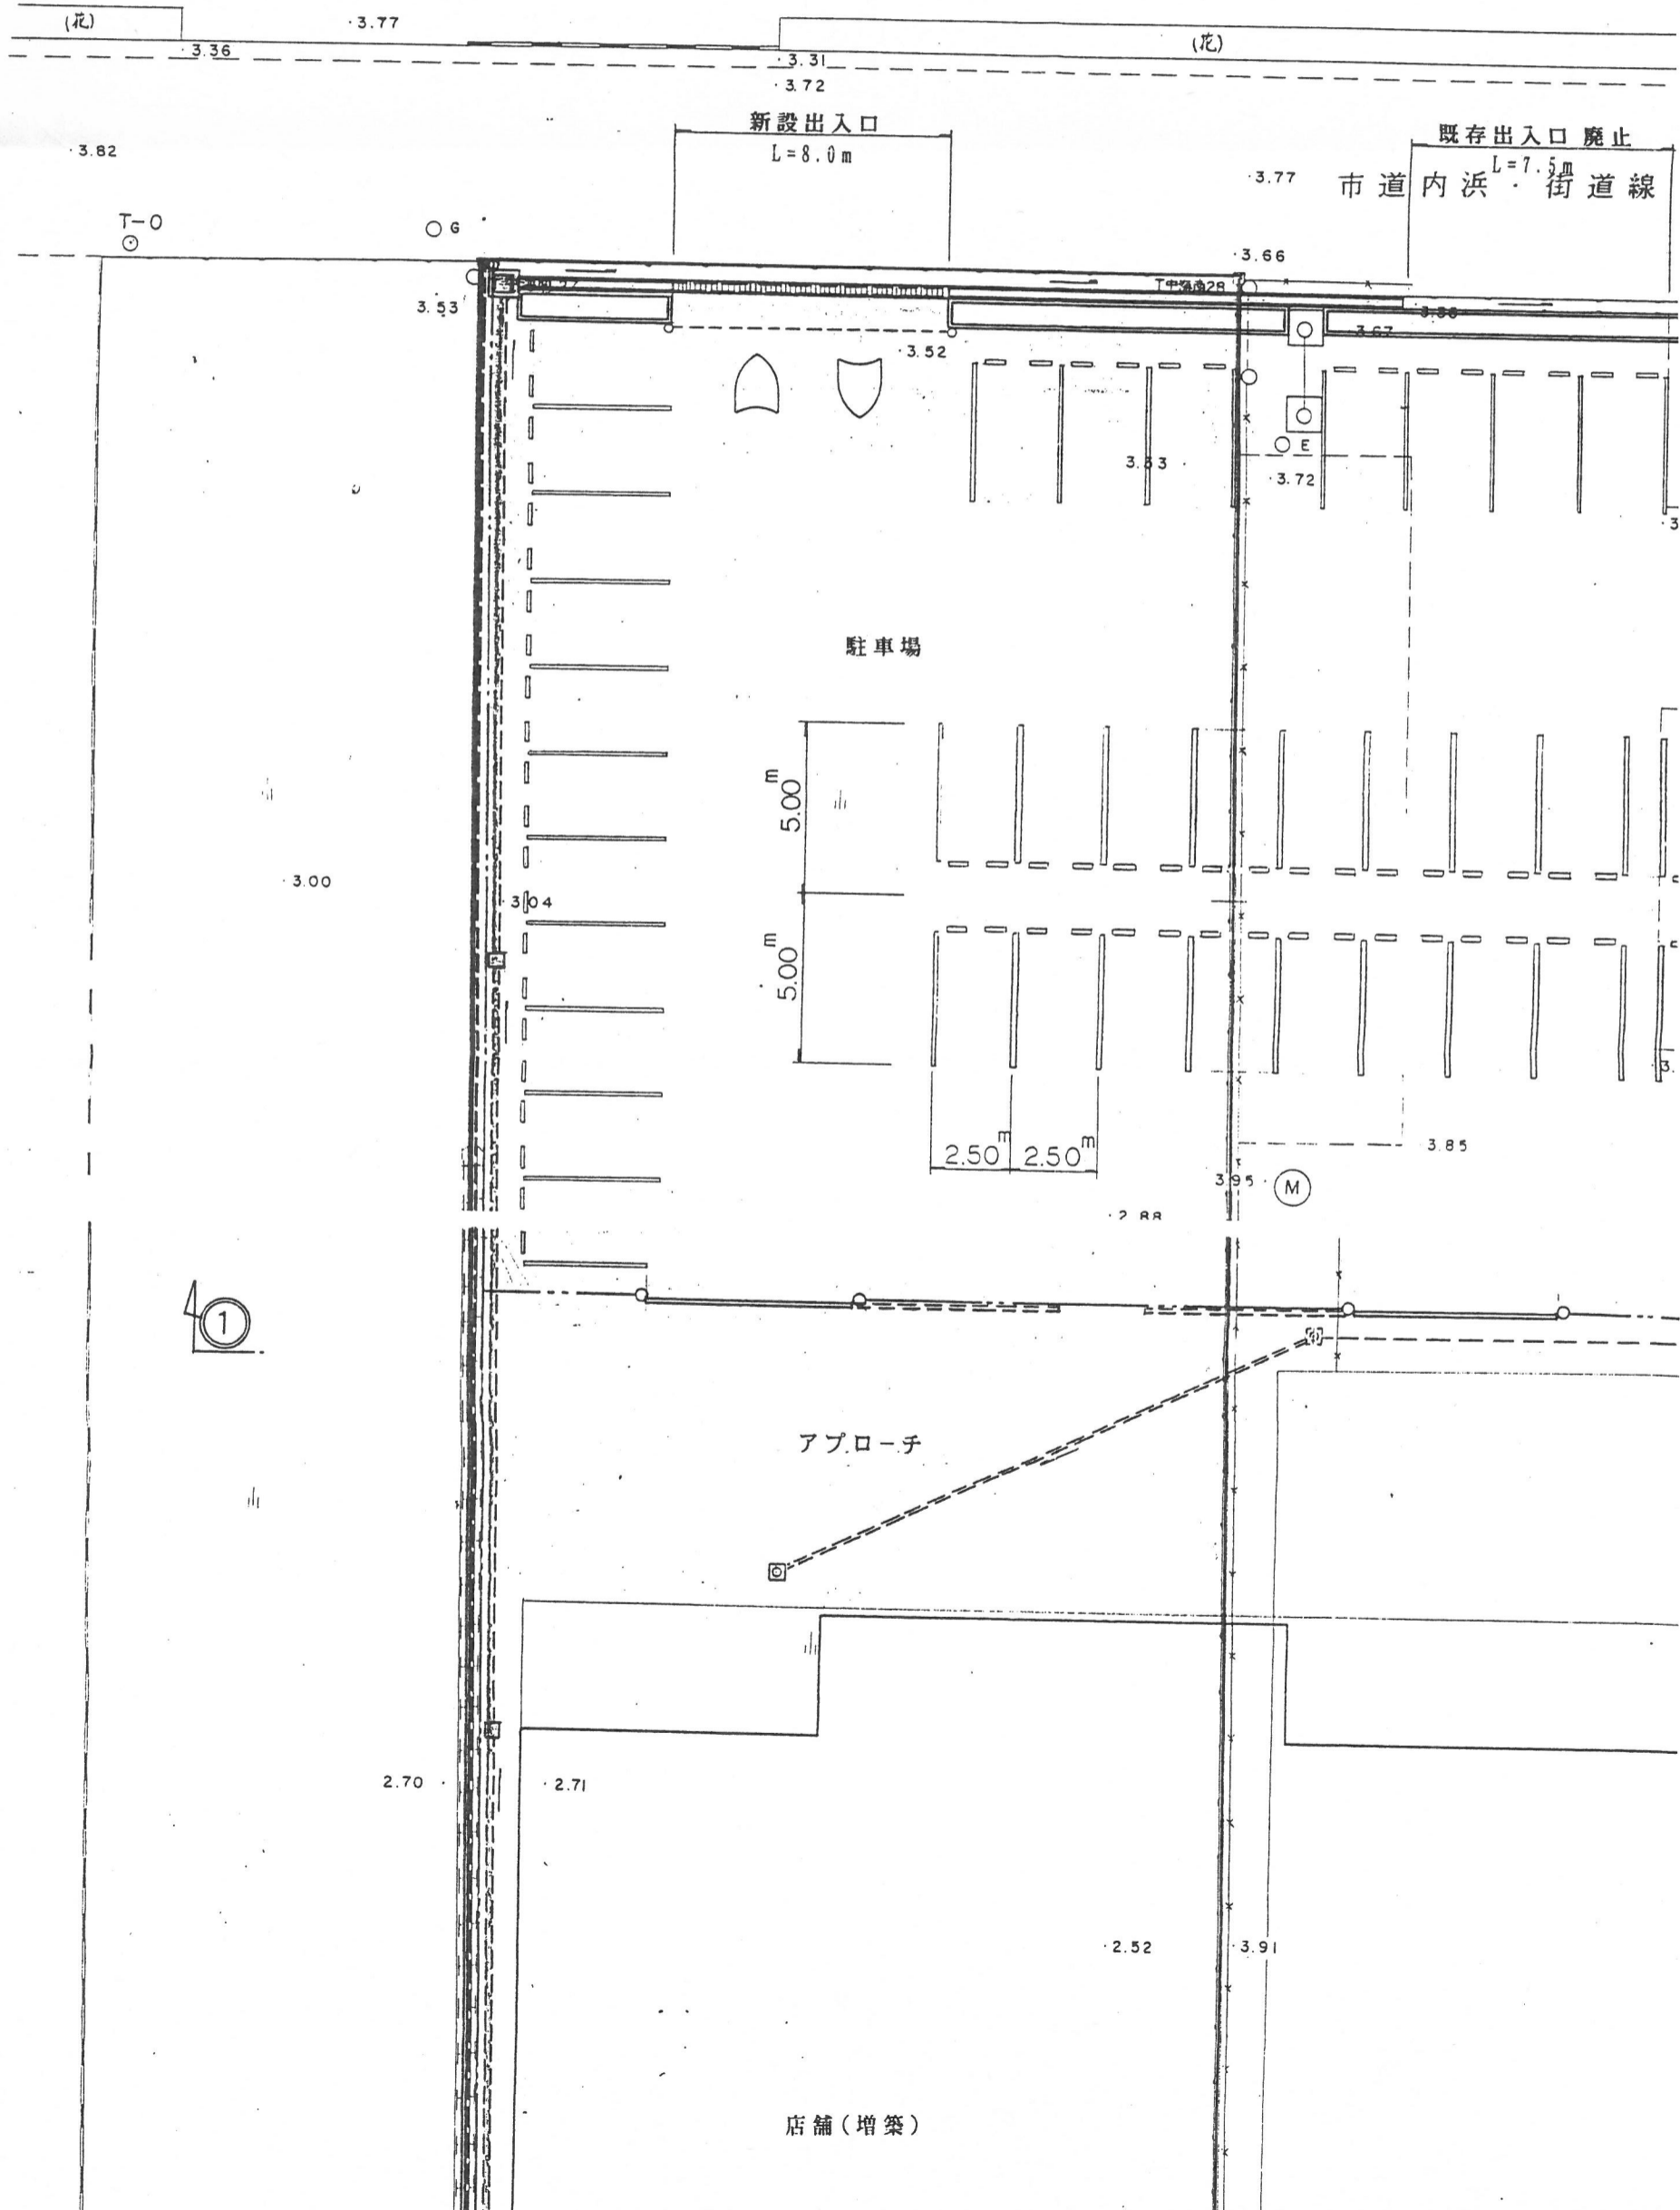

店舗(増築)

アプローチ

駐車場

既存出入口廃止
市道内浜街道線
L=7.5m

新設出入口
L=8.0m