




G 部詳細図 S=1:30

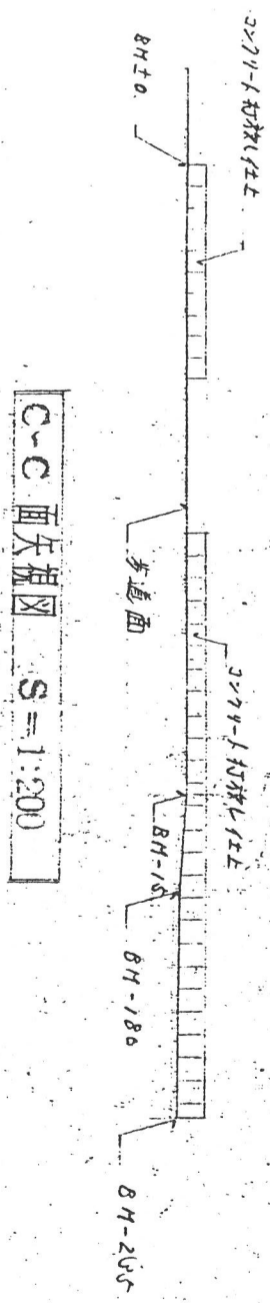

C-C 断面図 S=1:200

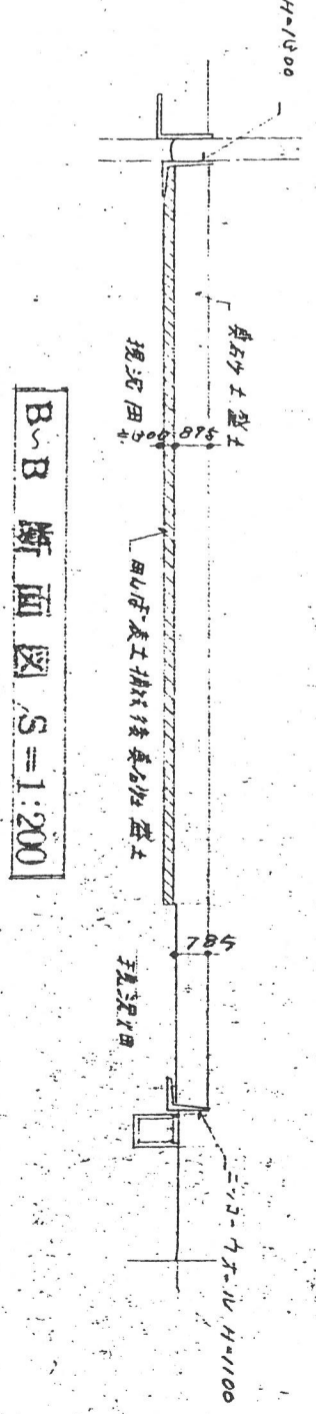

B-B 断面図 S=1:200

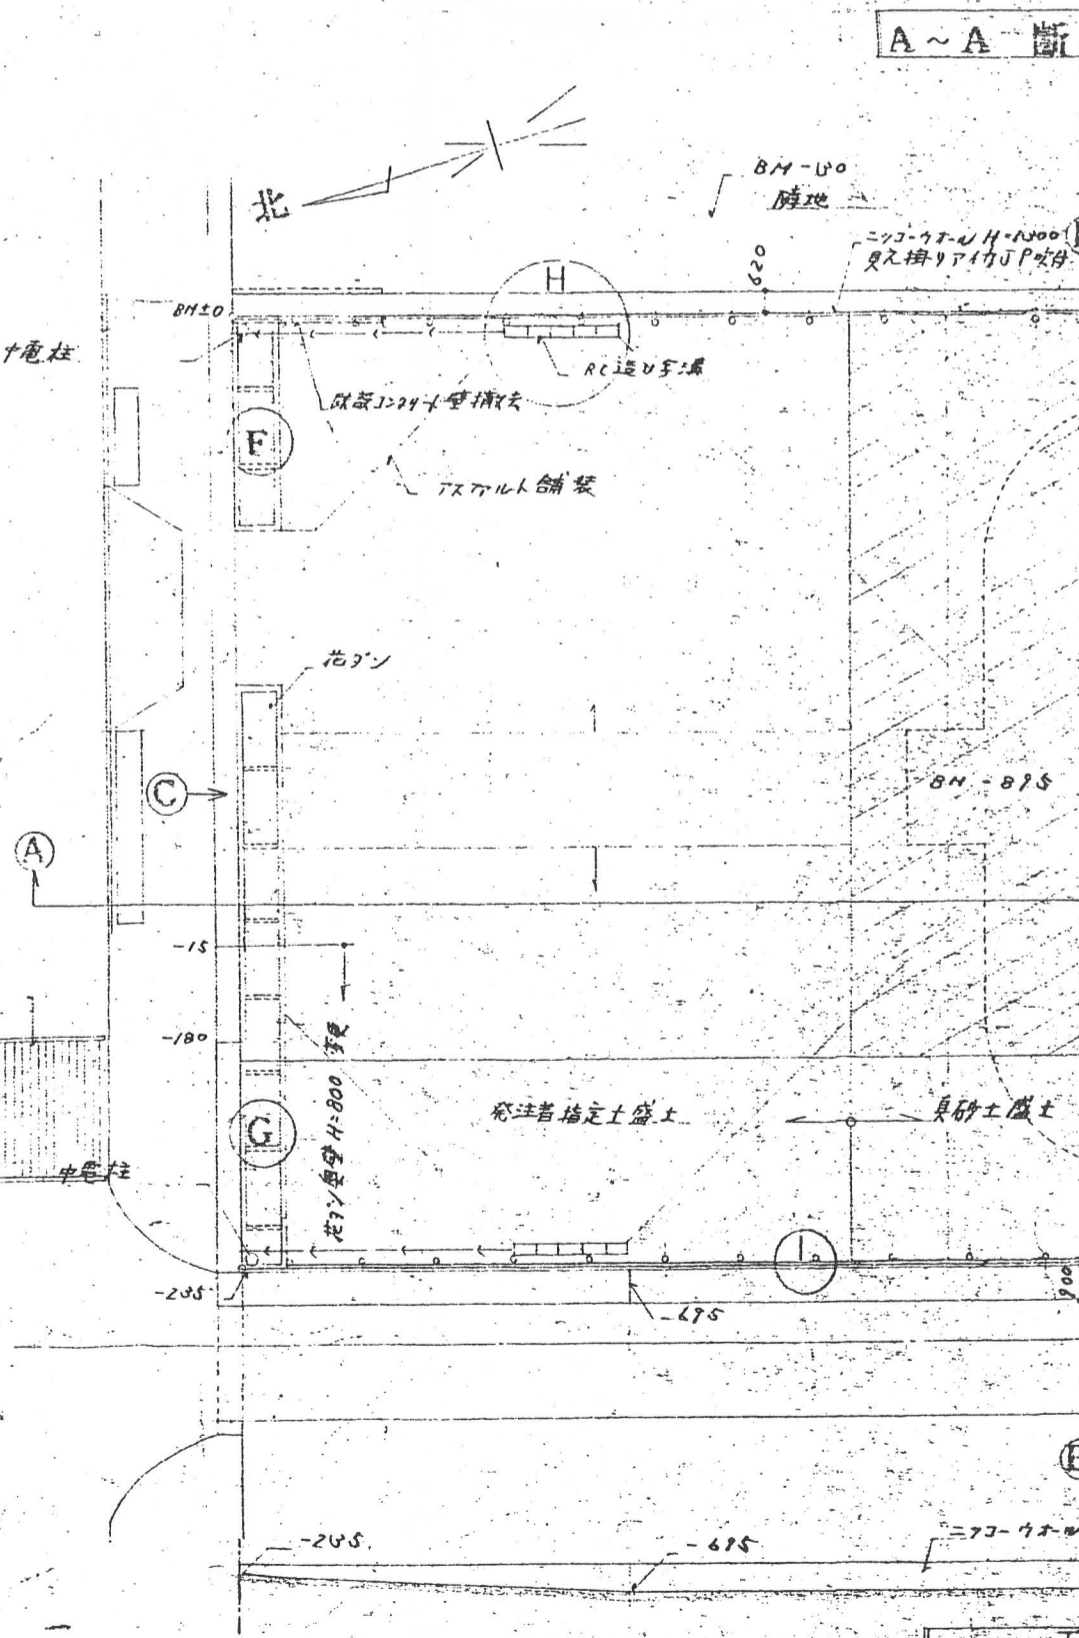

A-A 断面

TITLE	PLAN	DRAWER	DESIGNER	CHECKER
御米吾の里木社新築工事	開発行為申請図			