



40mm (2mm)

1/2 L.P.18
溝w=180

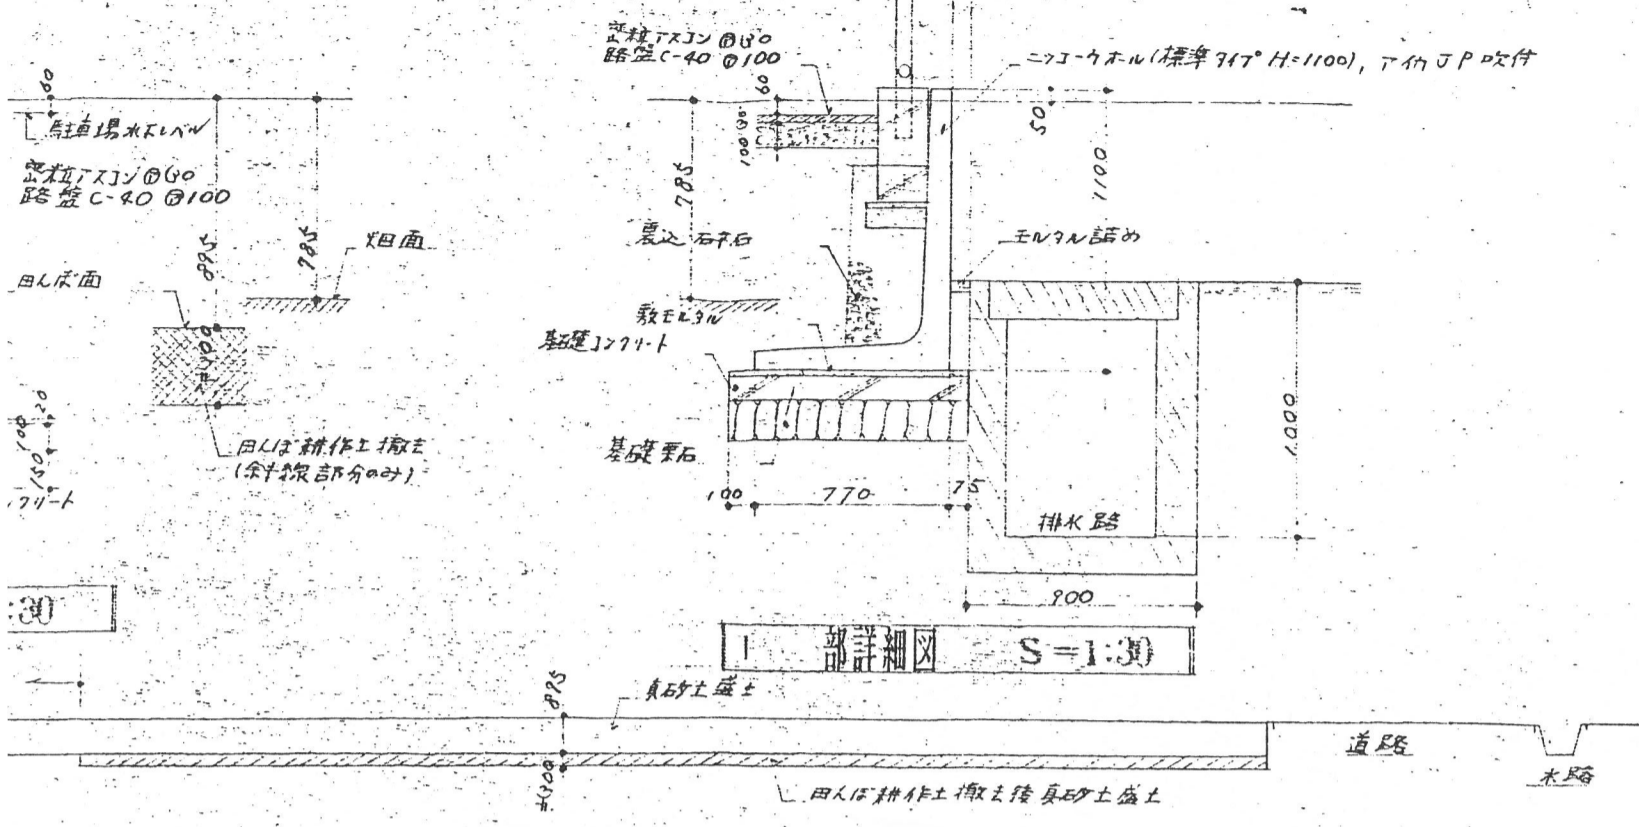

A~A 断面図 S=1:200

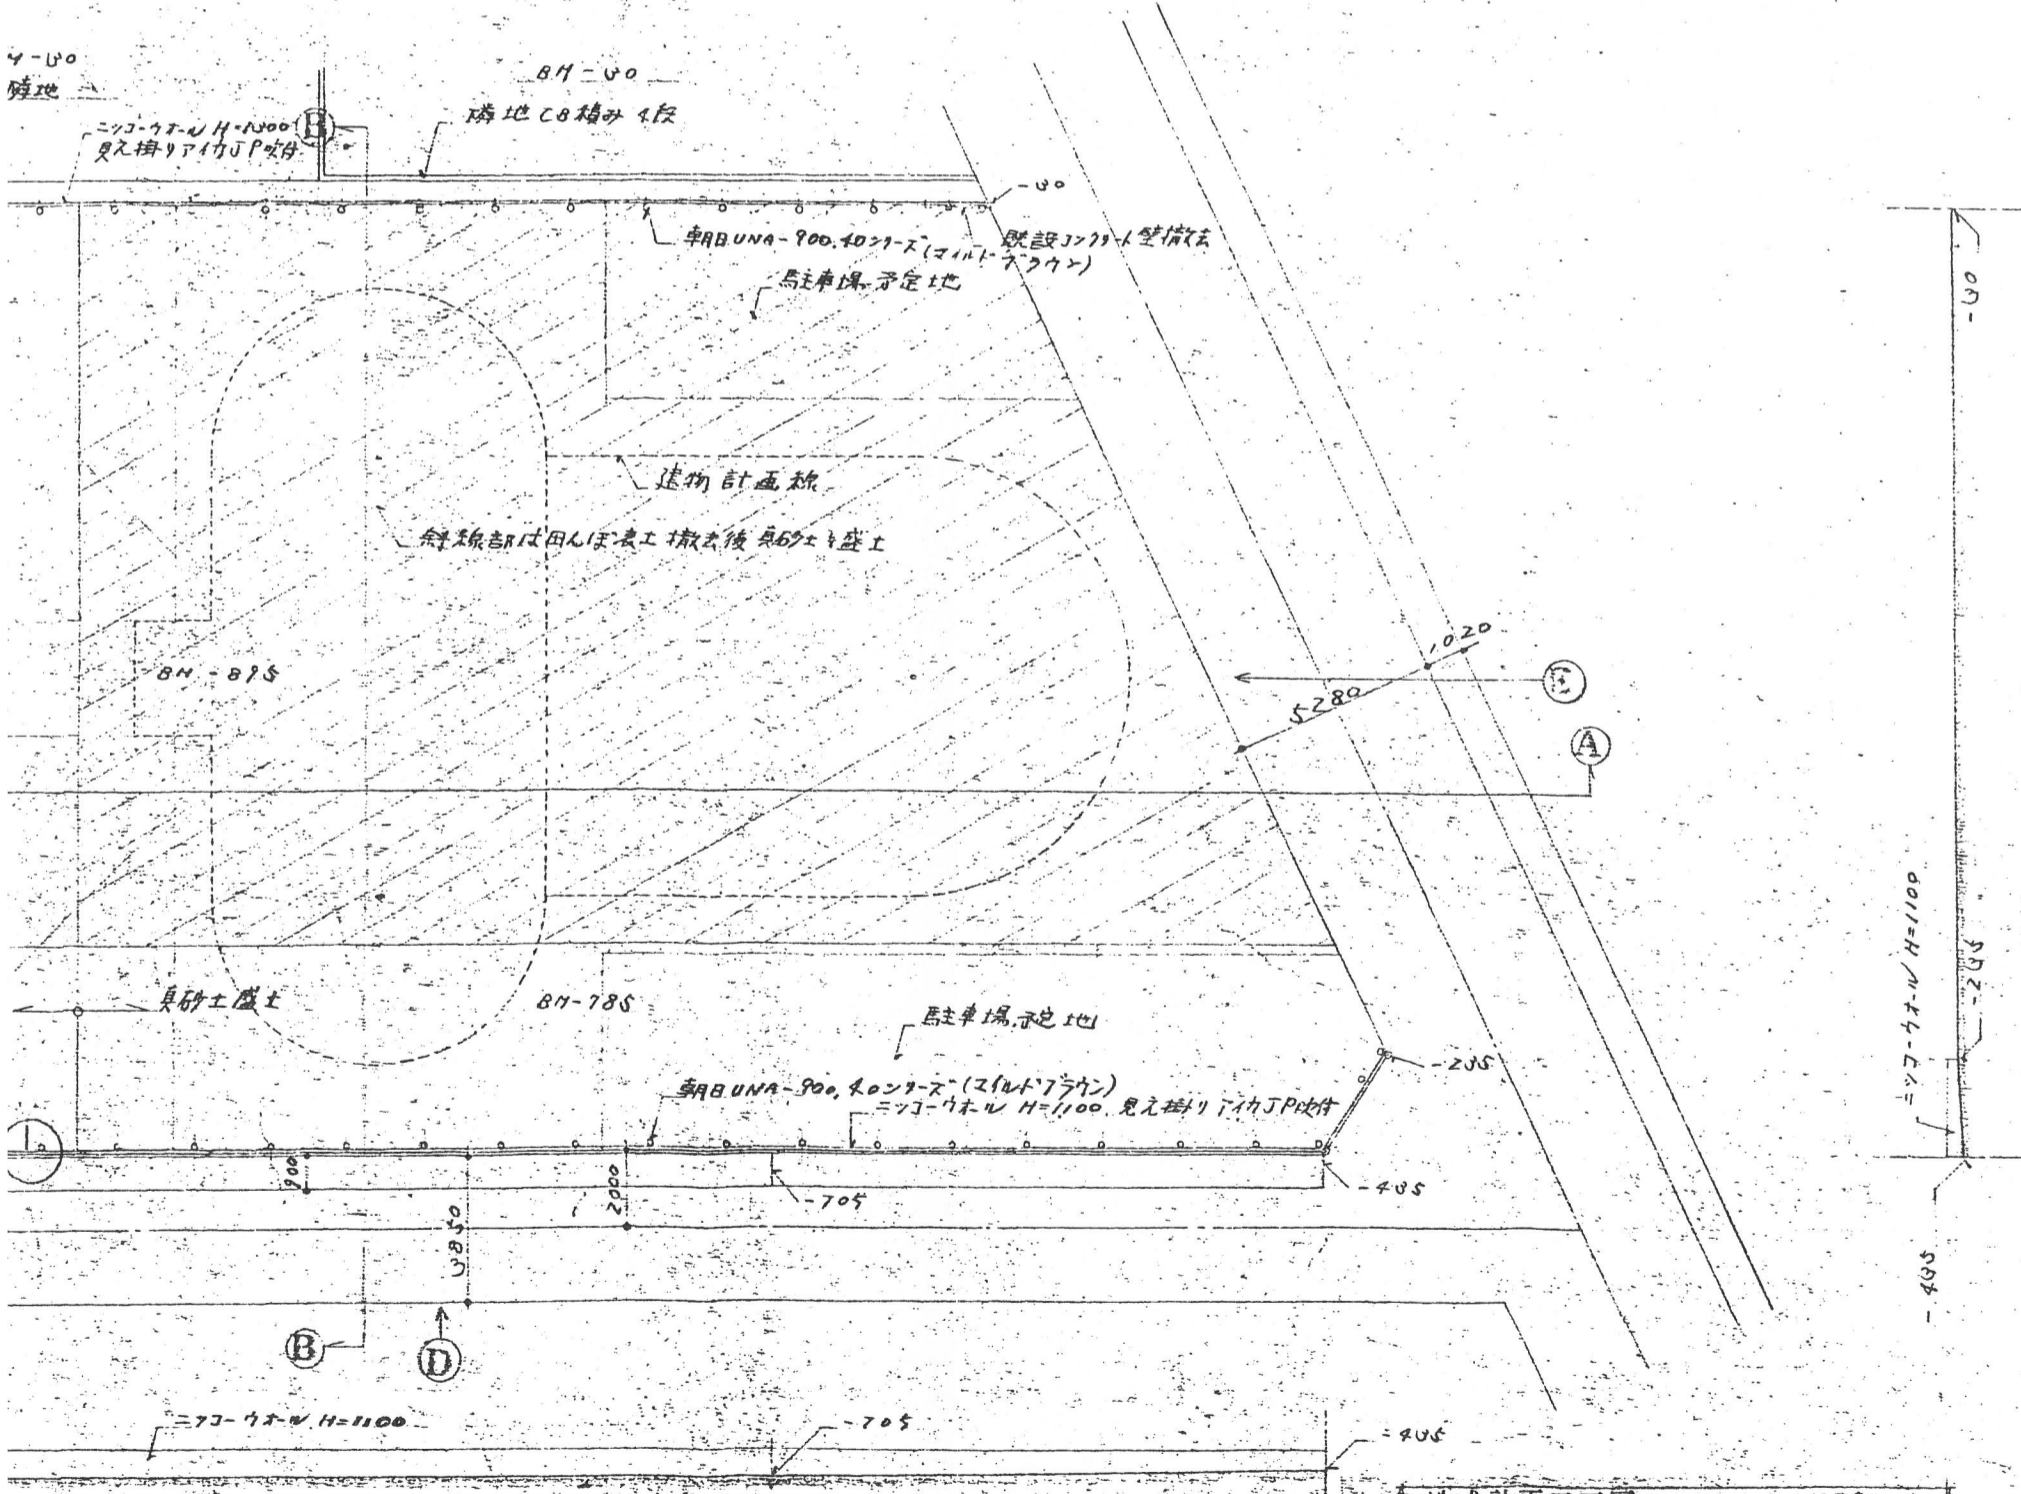

D-D 面矢視図 S=1:200

造成計画平面図 S=1:200

SIGNER	CHECKER	SCALE S=1:200 S=1:30	DATE H. 9. 2. 28
--------	---------	----------------------------	---------------------



鳥取県米子市米原7丁目8番34号
TEL 0859-22-7580 FAX 33-2065
一級建築士事務所 鳥取県知事登録第7-730号
一級建築士建設大臣登録第12837号 田宮信明

NO
A-28

E-E 面矢視図 S=1:200