


開発区域総面積 3,406.28㎡ (100.0%)

店舗 (2棟)	982.84㎡	(28.8%)
駐車場 (69台)	850.75㎡	(25.0%)
その他	1,572.69㎡	(46.2%)

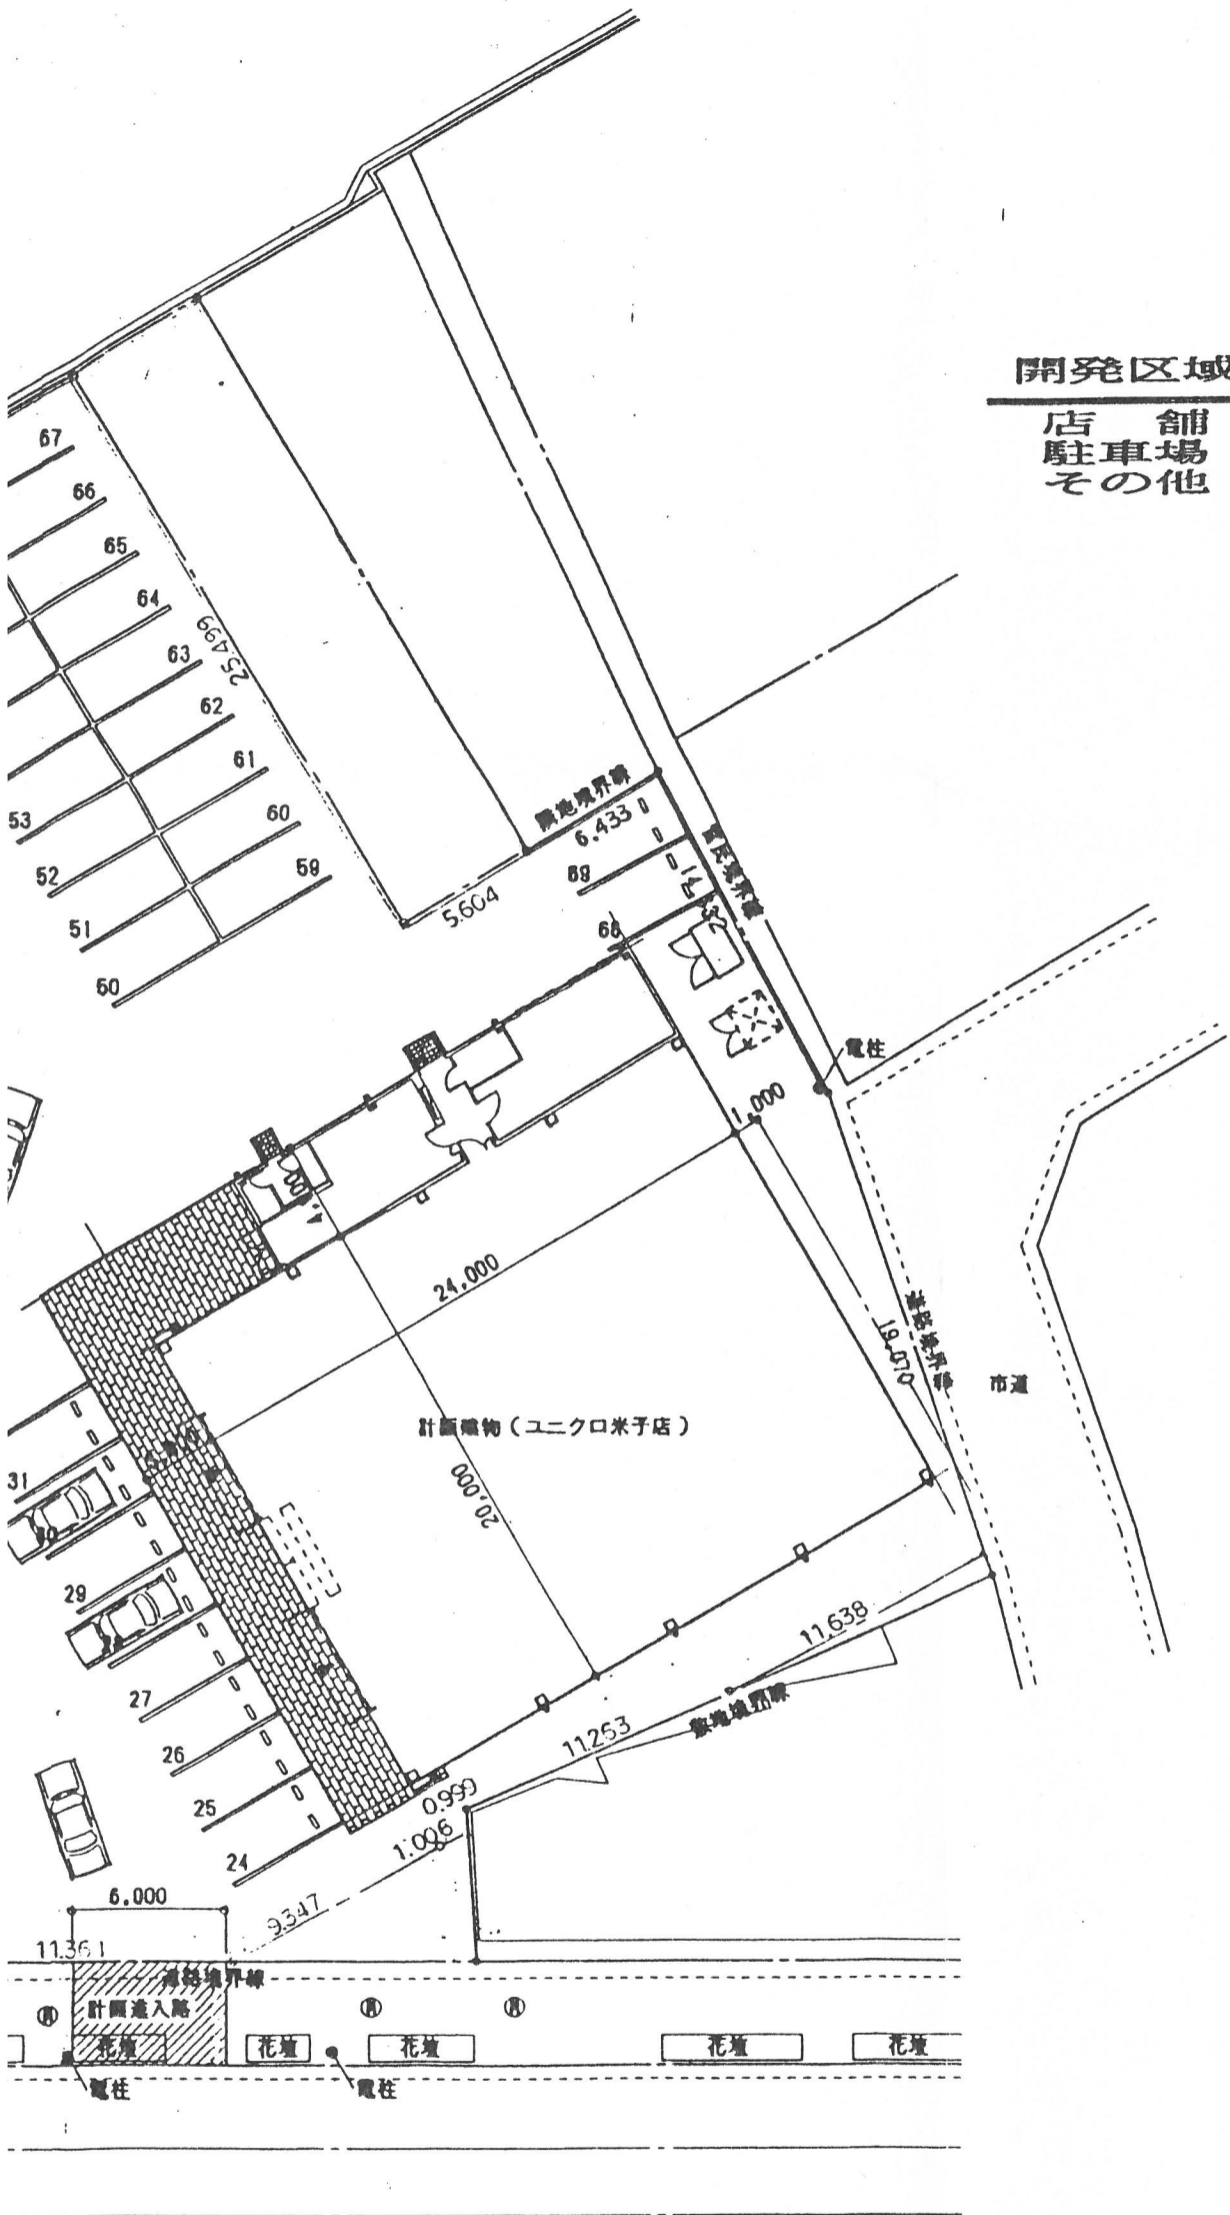

凡 例	
開発区域界	———
店舗	▭
駐車場	▭
その他	▭

配置計画図 1/300

株式会社 事務所 〒8-572号	校 長			主 査	工事名称 ユニクロ米子店新築工事 ガスト米子店新築工事	作成年月日 H8. 11. 21	図面番号 A - MAIT13
	担 当	担 当	担 当				