



工事概要		凡例	
建築主 住所	鳥取県米子市両三柳 1536		ゴミ置場
建築主 氏名	瀬川 博子様		ストックBOX
建築場所	鳥取県米子市両三柳 954-3		LPG 50kg×16本 倒れ止め防止チェーン付き
敷地面積	878.53㎡... A棟		駐車スペース 4800×2400
	469.90㎡... B棟		浄化槽30人槽... A棟
用途地域	第1種住居地域		浄化槽21人槽... B棟
	容積率 200% 建ぺい率 60%		タイプ
			2DK-8... A棟
			3DK-6... B棟

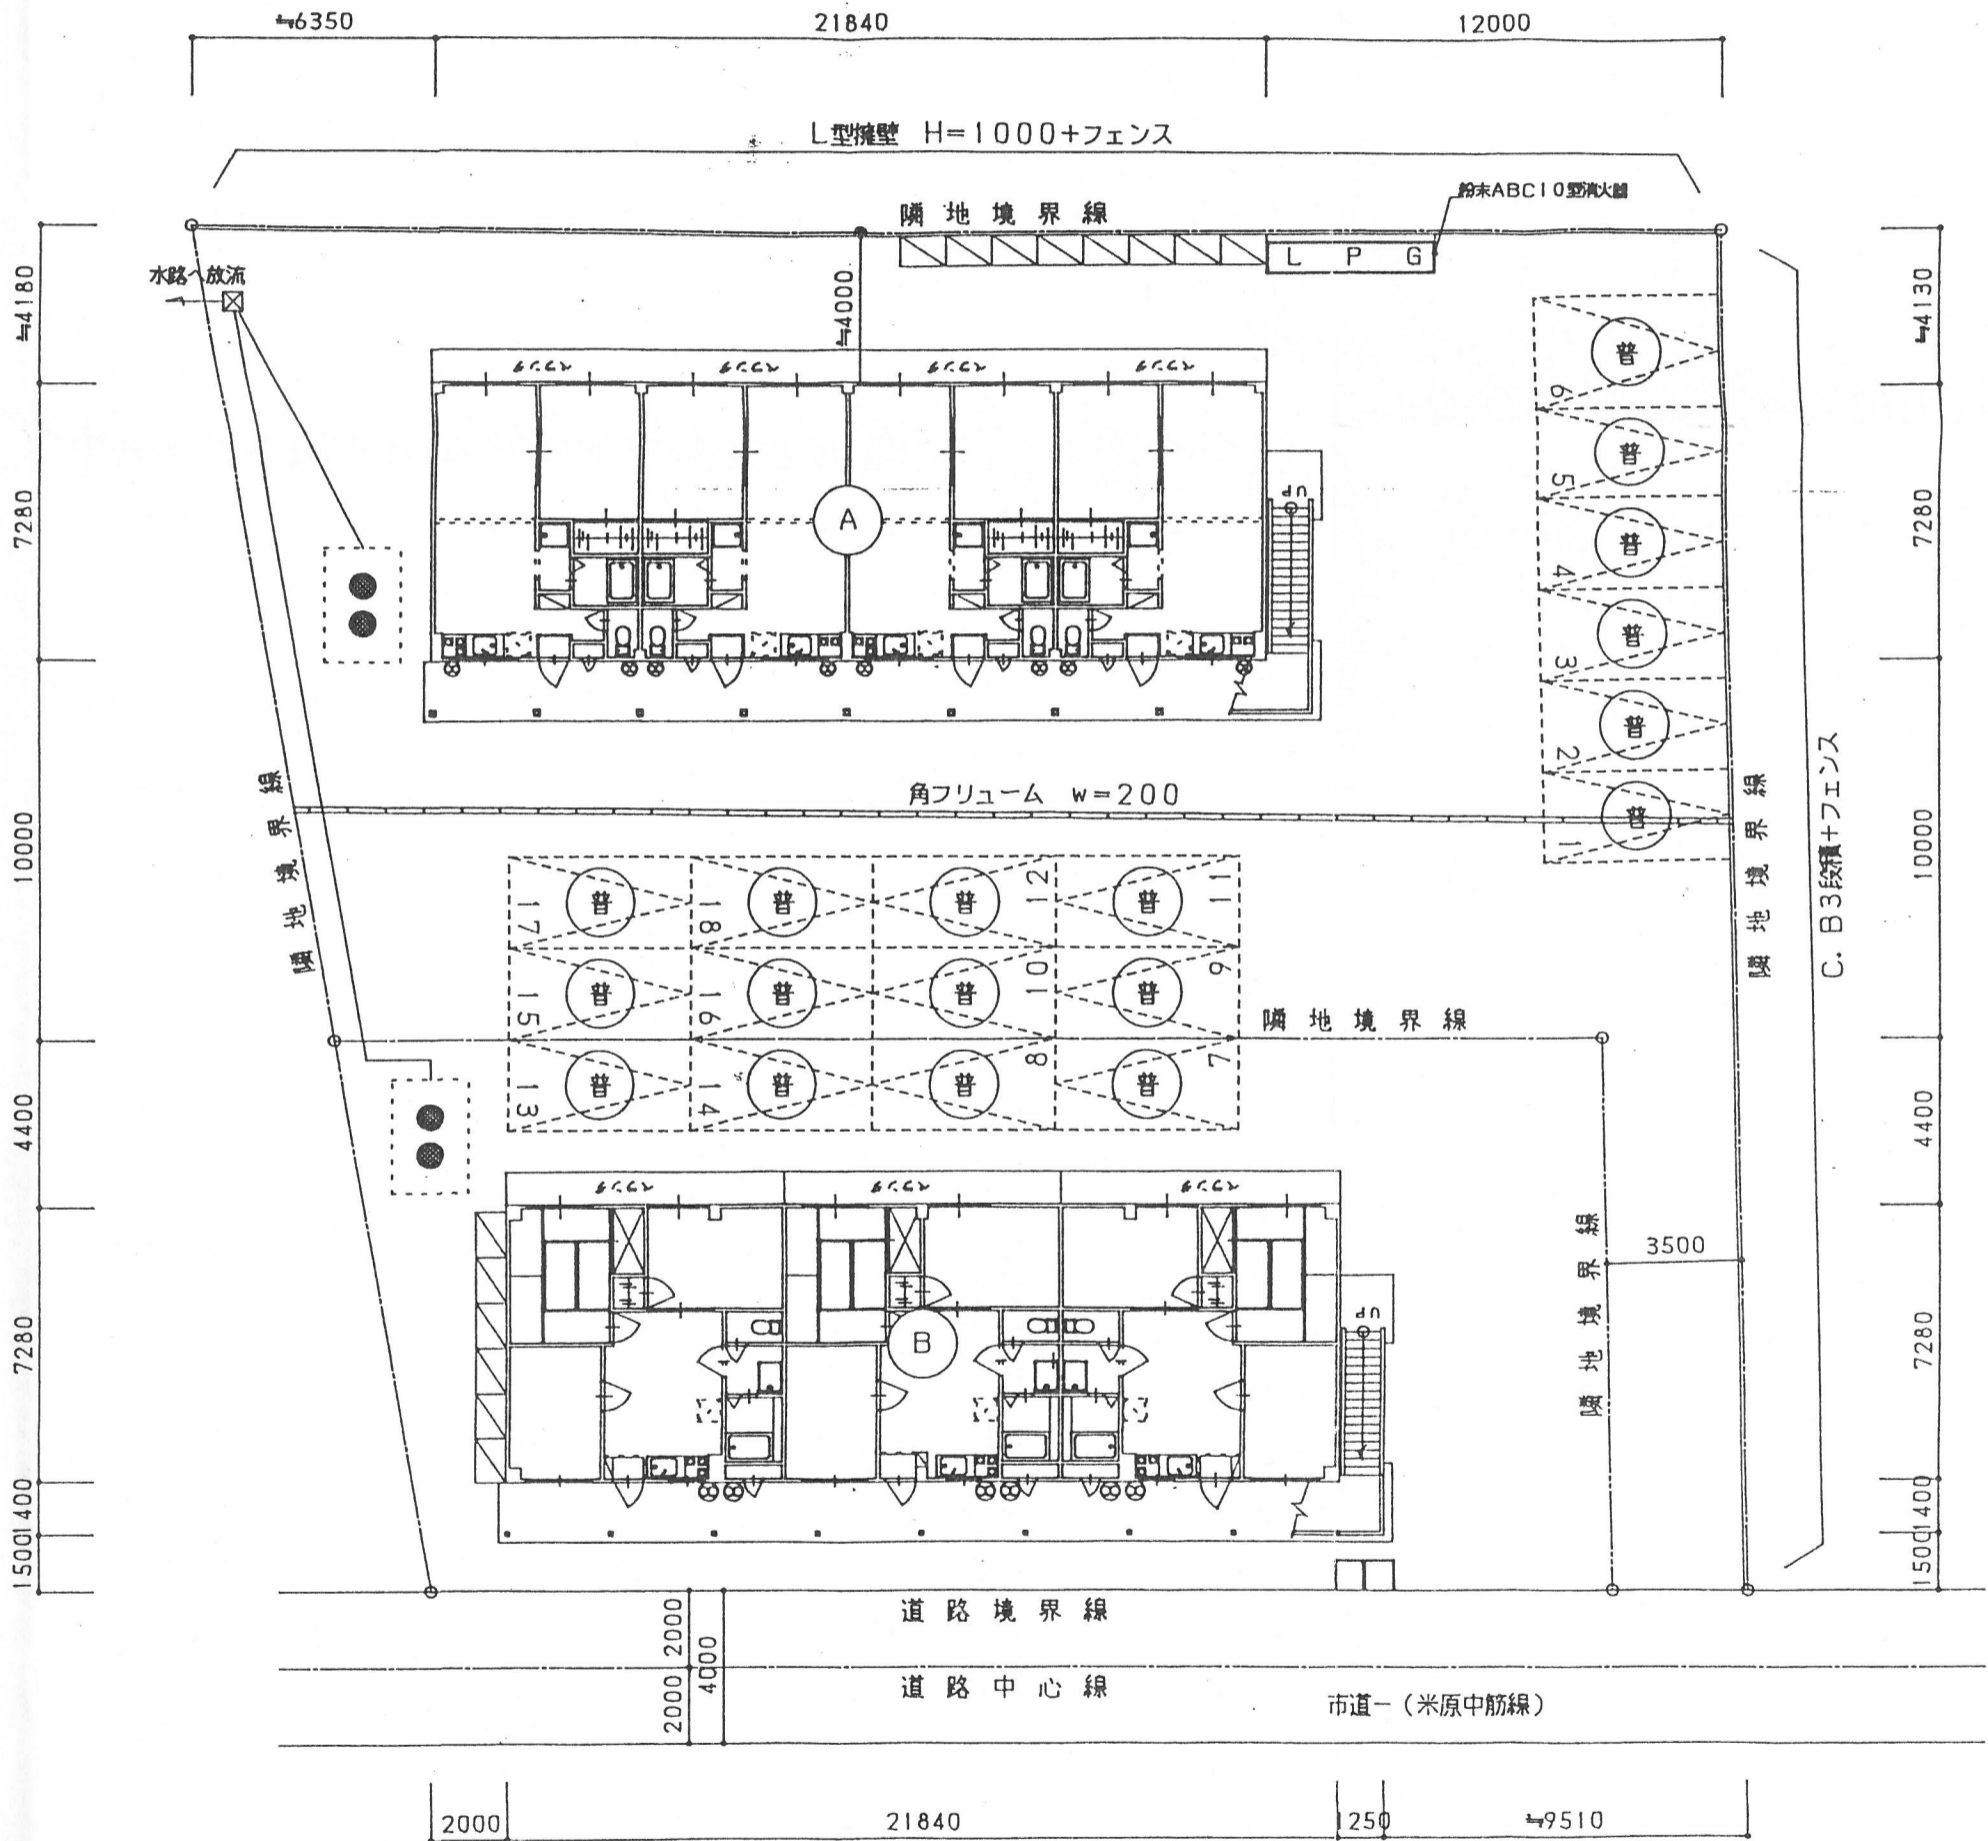

配置図 S=1/200

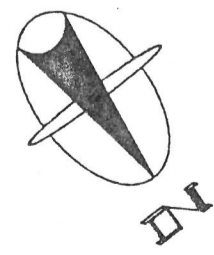

一級建築士事務所 鳥取県知事登録第6-827号 ウチダレック一級建築士事務所 一級建築士登録第139313号 森 脇 薫	TITLE	瀬川様 共同住宅新築	工事	SCALE	DATE	DRAW	CI
	NAME	配置図 附近見取図		1:200	/		