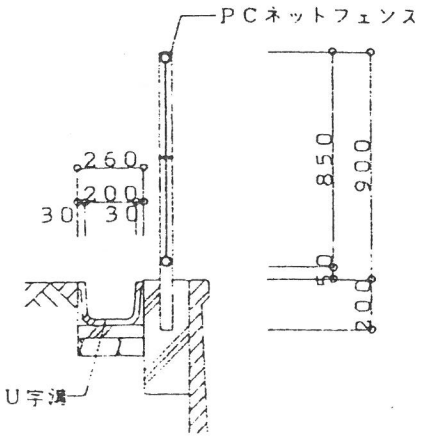

A－A断面図

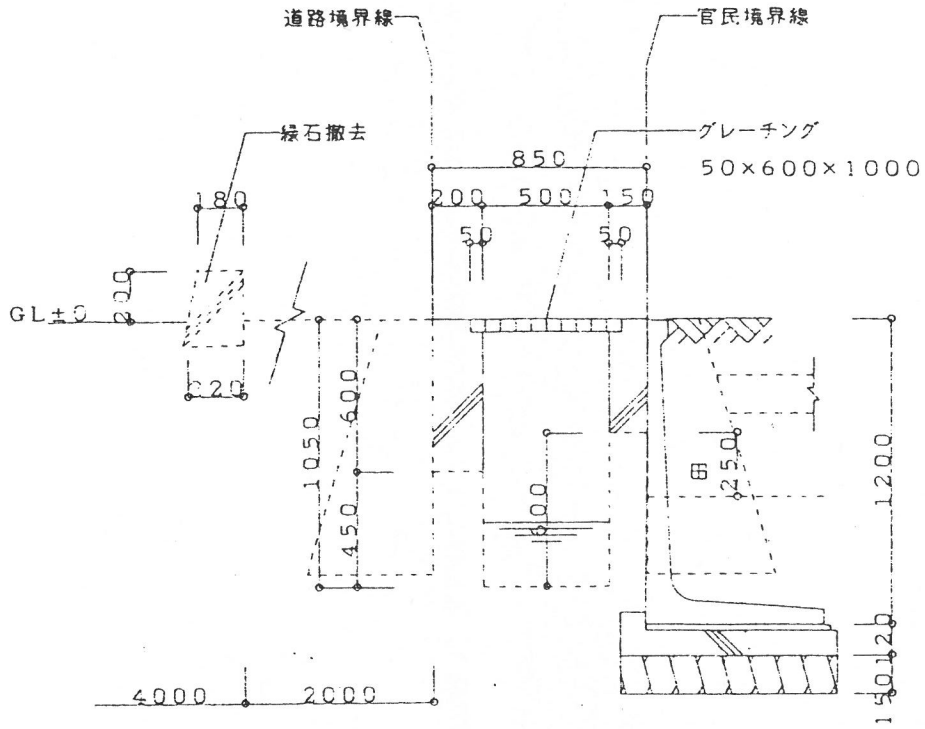

２４条許可部分

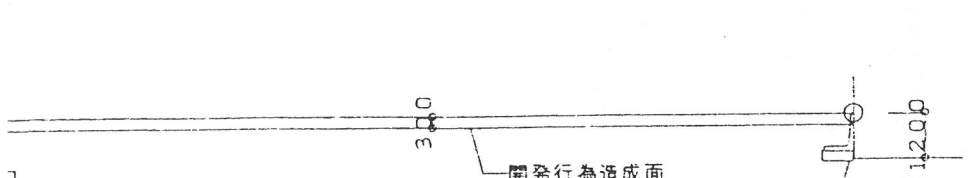

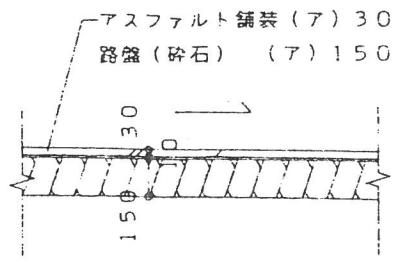

㈧ アスファルト舗装断面図

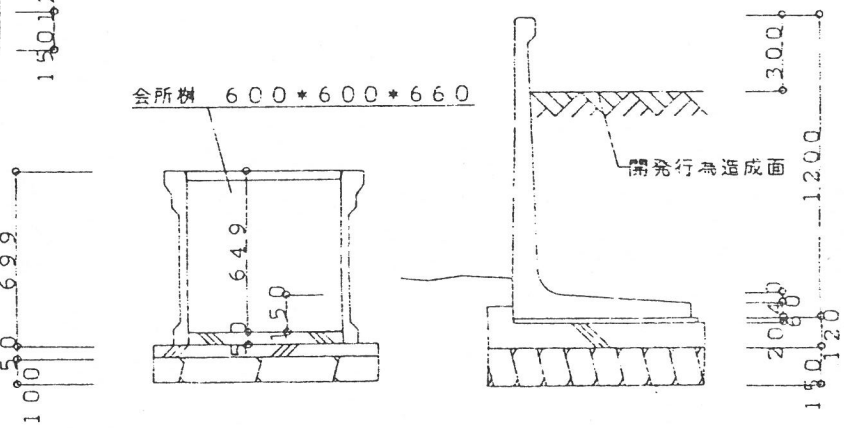

会所桝詳細図 s1／30

L型擁壁詳細図 s1／30

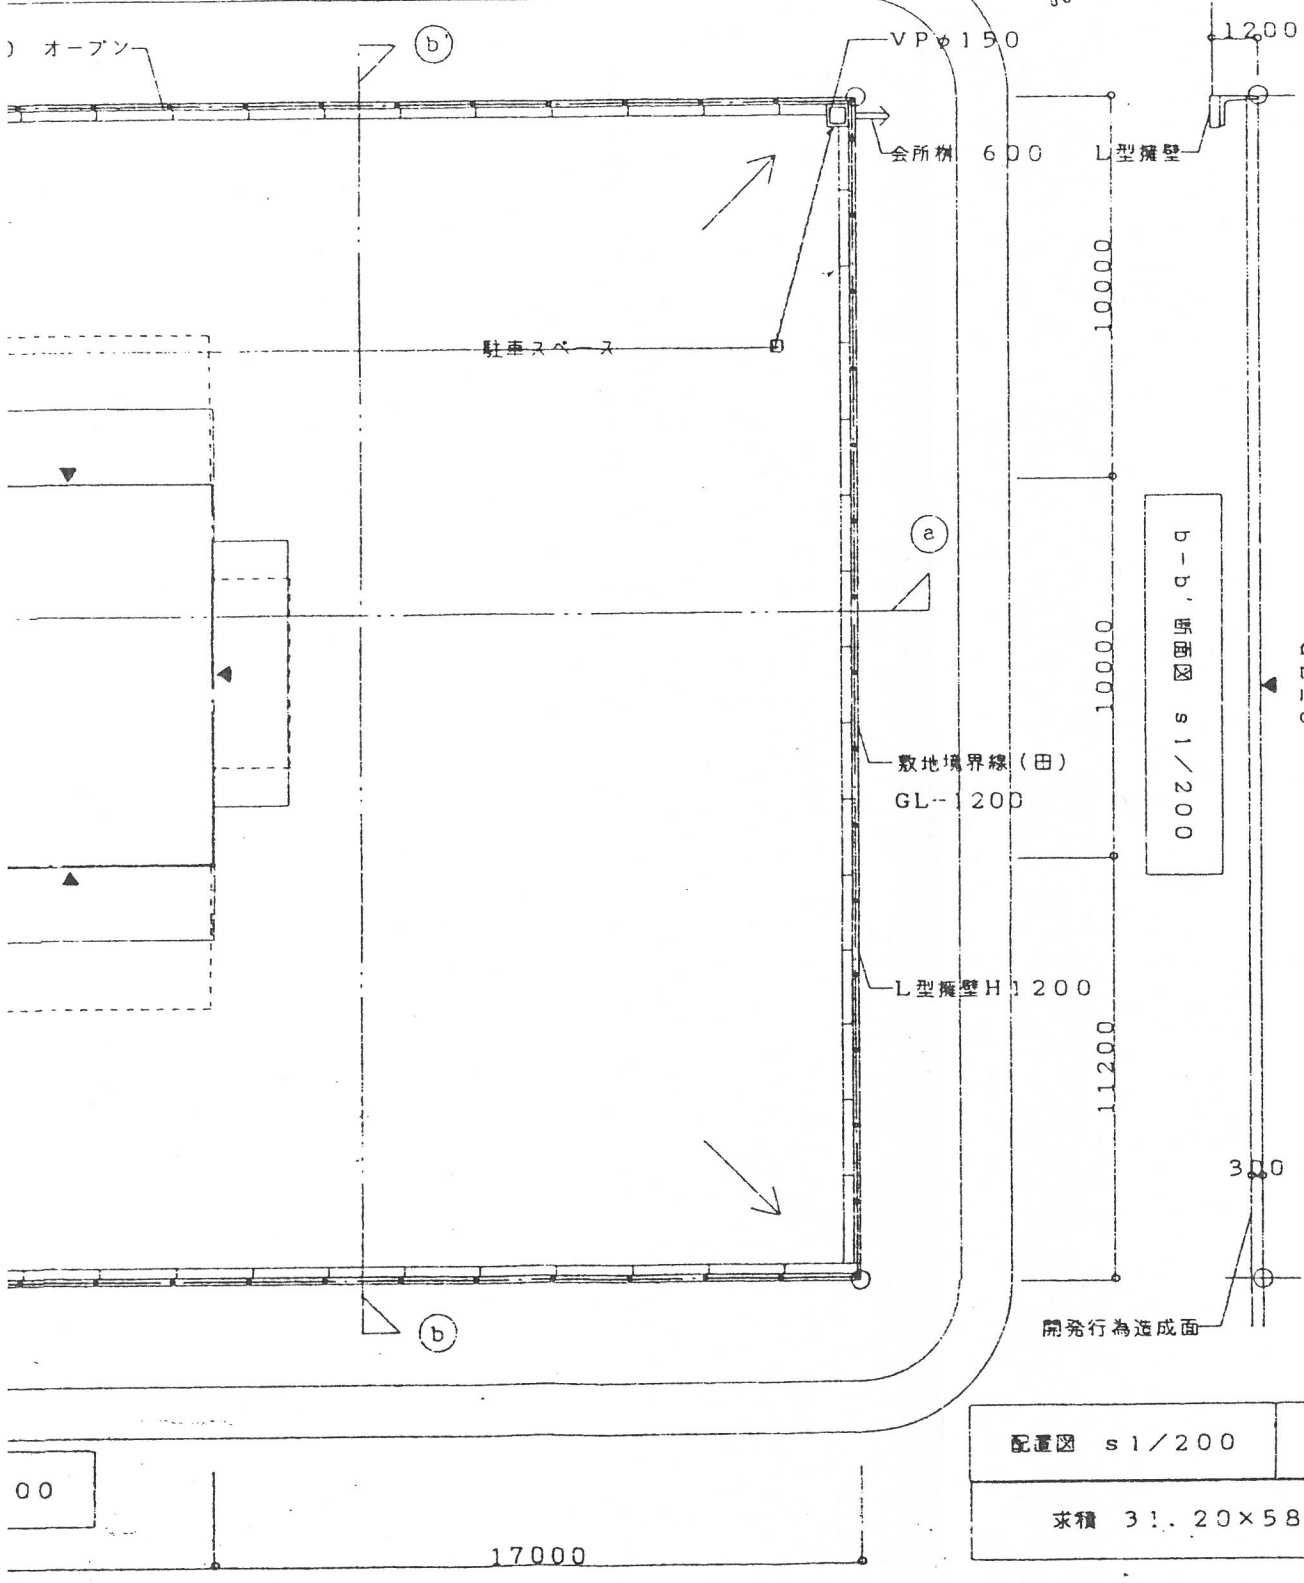

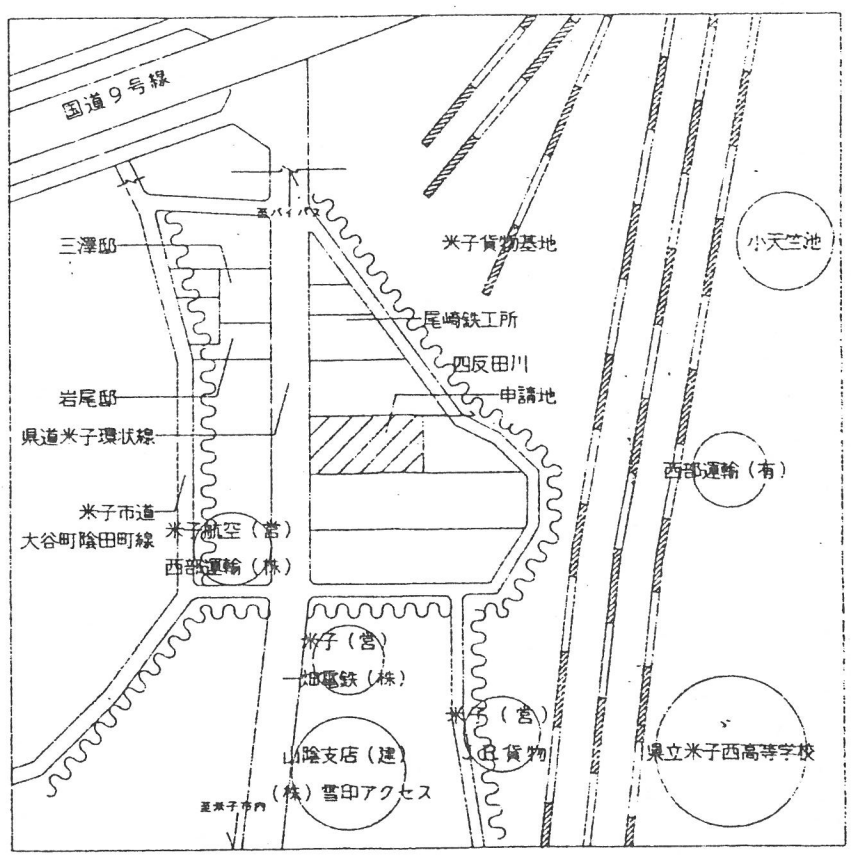

附近見取図

配置図 s1／200	敷地面積 1809.60㎡
求積 31.20×58.00＝1809.60㎡	

この配置図は、敷地及計画道路、水路境界等確実な調査の上作成しました。 一級建築士 木下俊哉

一級建築士事務所 知事登録第7-544号
俊哉建築設計事務所
米子市三本松2丁目6番41号 TEL(0859)33-3725
一級建築士 一級建築士大臣登録第139310号 木下俊哉

検図	製図	記事	整理番号