


S 法 平家建 (1.5x1台駐車)  
床面積 36.0M<sup>2</sup>

予定建築物 平面図 断面図 S-1:200

側溝

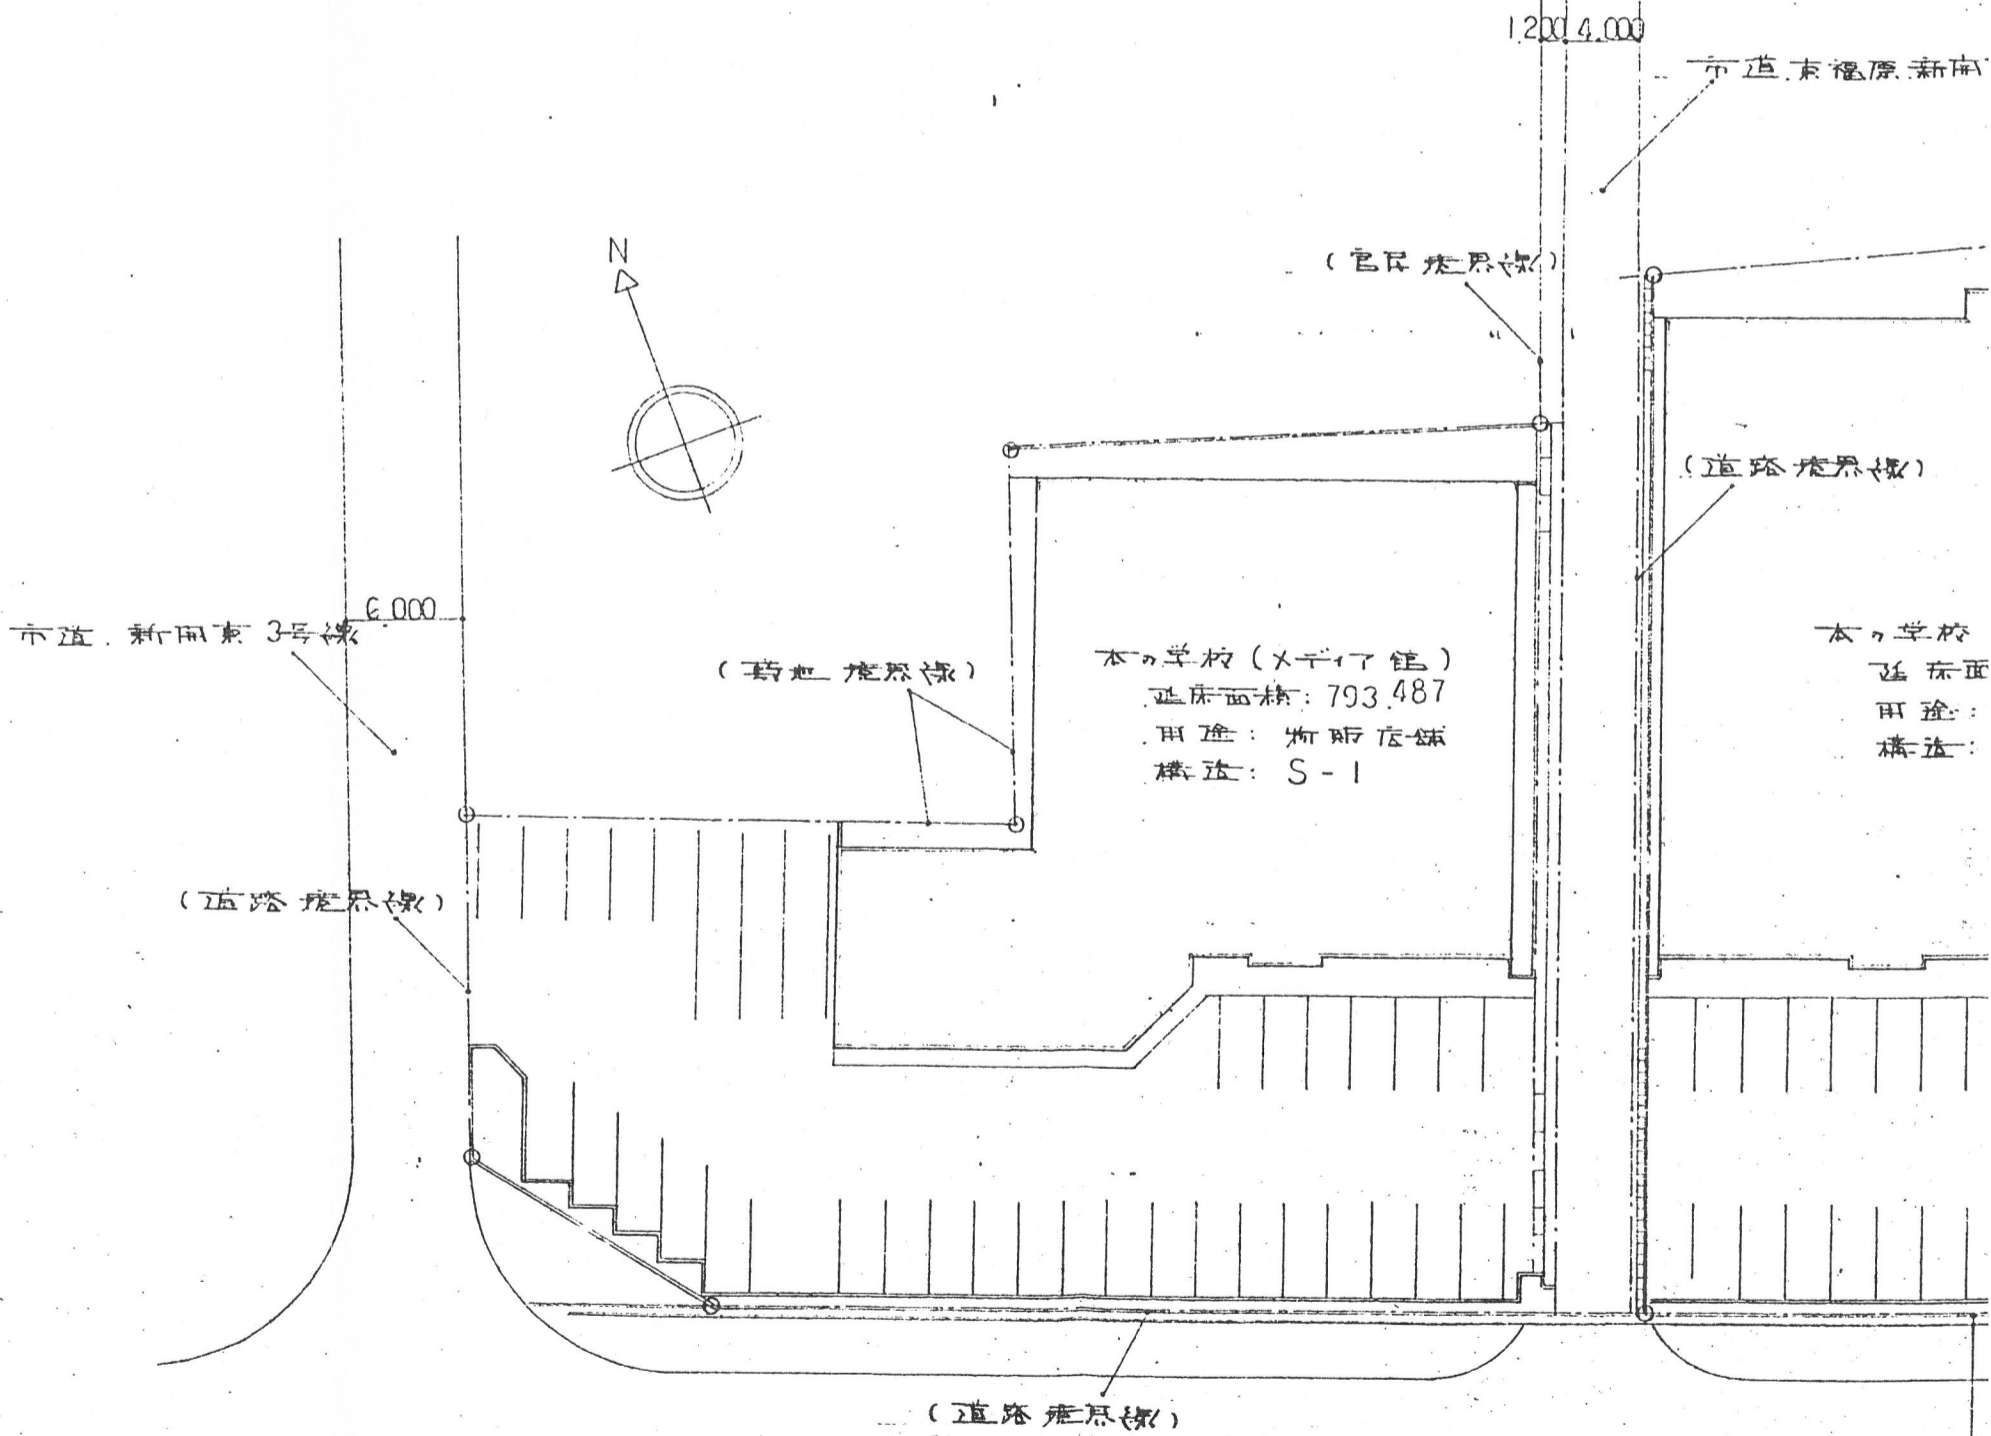

図面 431

TITLE	NAME	SCALE	DATE	CHECK
本ノ学校 駐車場 増設工事	全体土地利用計画図 予定建築物 平面断面図	1:400, 1:200	H 8.8	DRAWING