


※ 実施行為施工面積 1,121.3 M²

※ 実施行為施工内容

- 1. 車庫棟 新築：床面積 36.0 M² S法 平家型 (バス1台 駐車)
- 2. 駐車場 増設：42台

※ 区域内は造成前下記の撤去工事を行う

- 1. 草刈り及び樹木伐採 (H=2.0M 程度 40本)
- 2. 既設小屋 (木造 平家 9.2 M²) 撤去

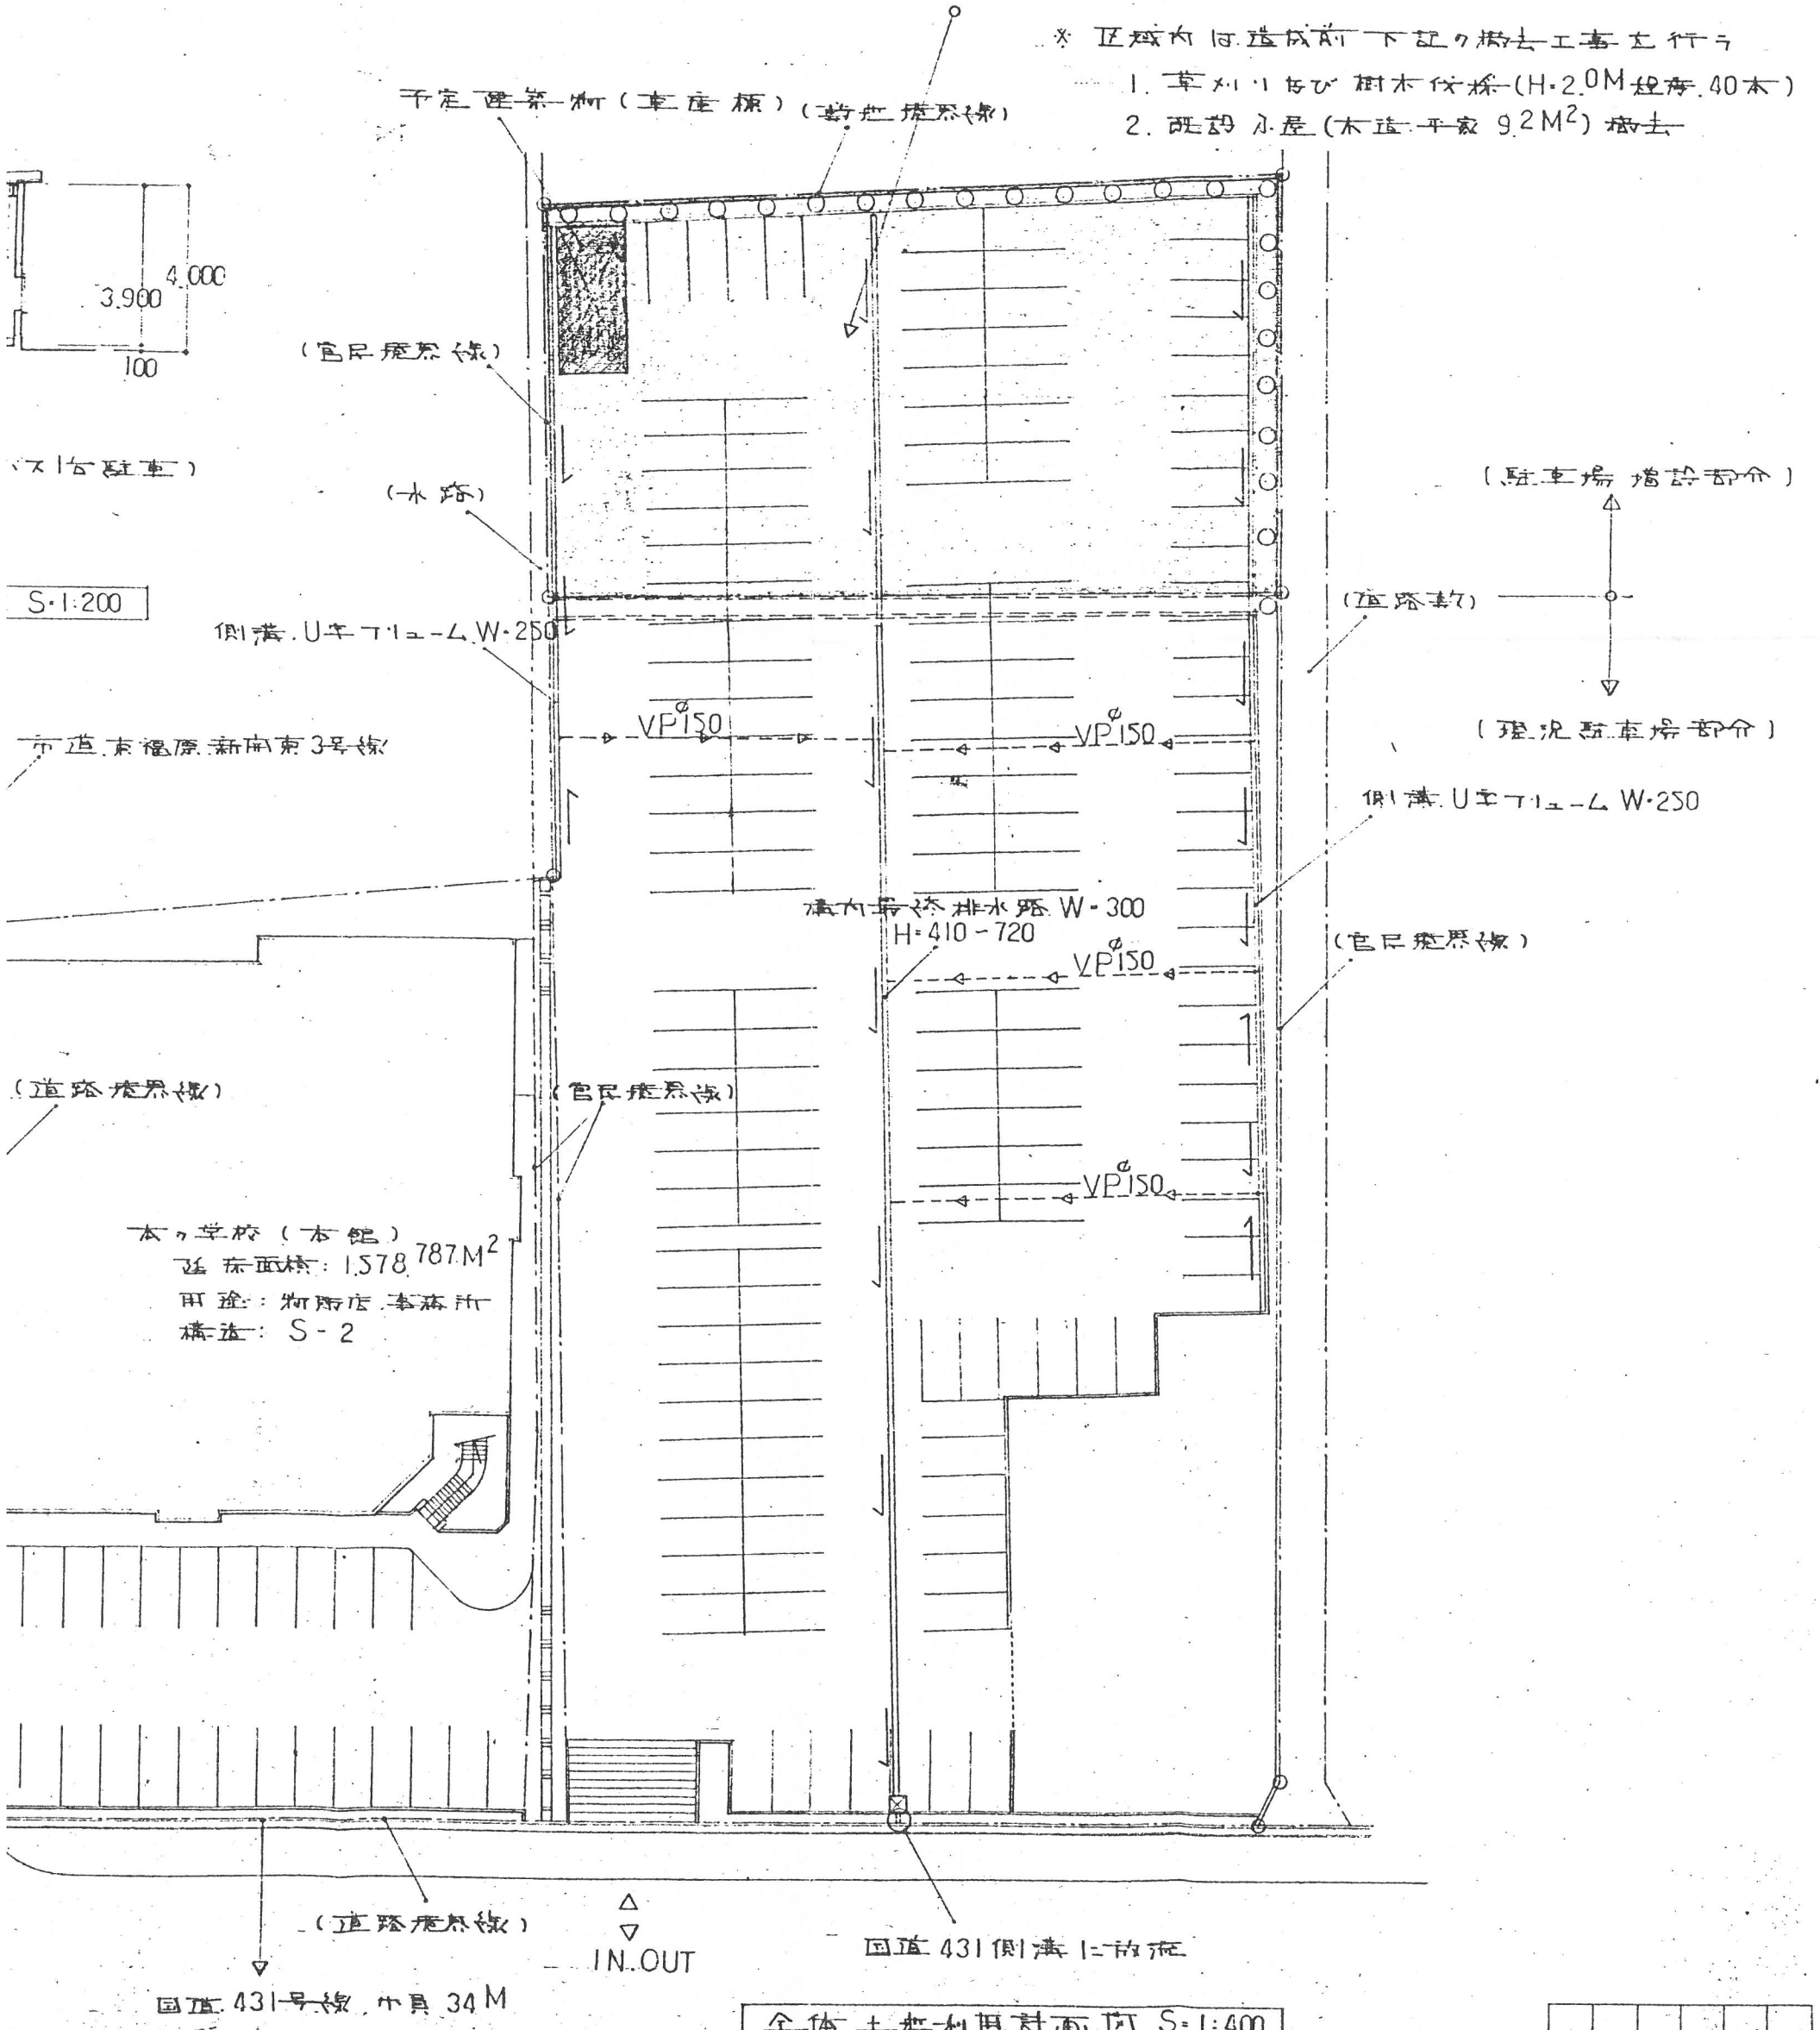

全体土利利用計画図 S=1:400



株式会社 桑本建築設計事務所

一級建築士事務所 登録5-355号 一級建築士登録42737号 高田 滋之助

NO

A-1