


社団法人
大阪建築業士事務所
95.3.29
西部支部

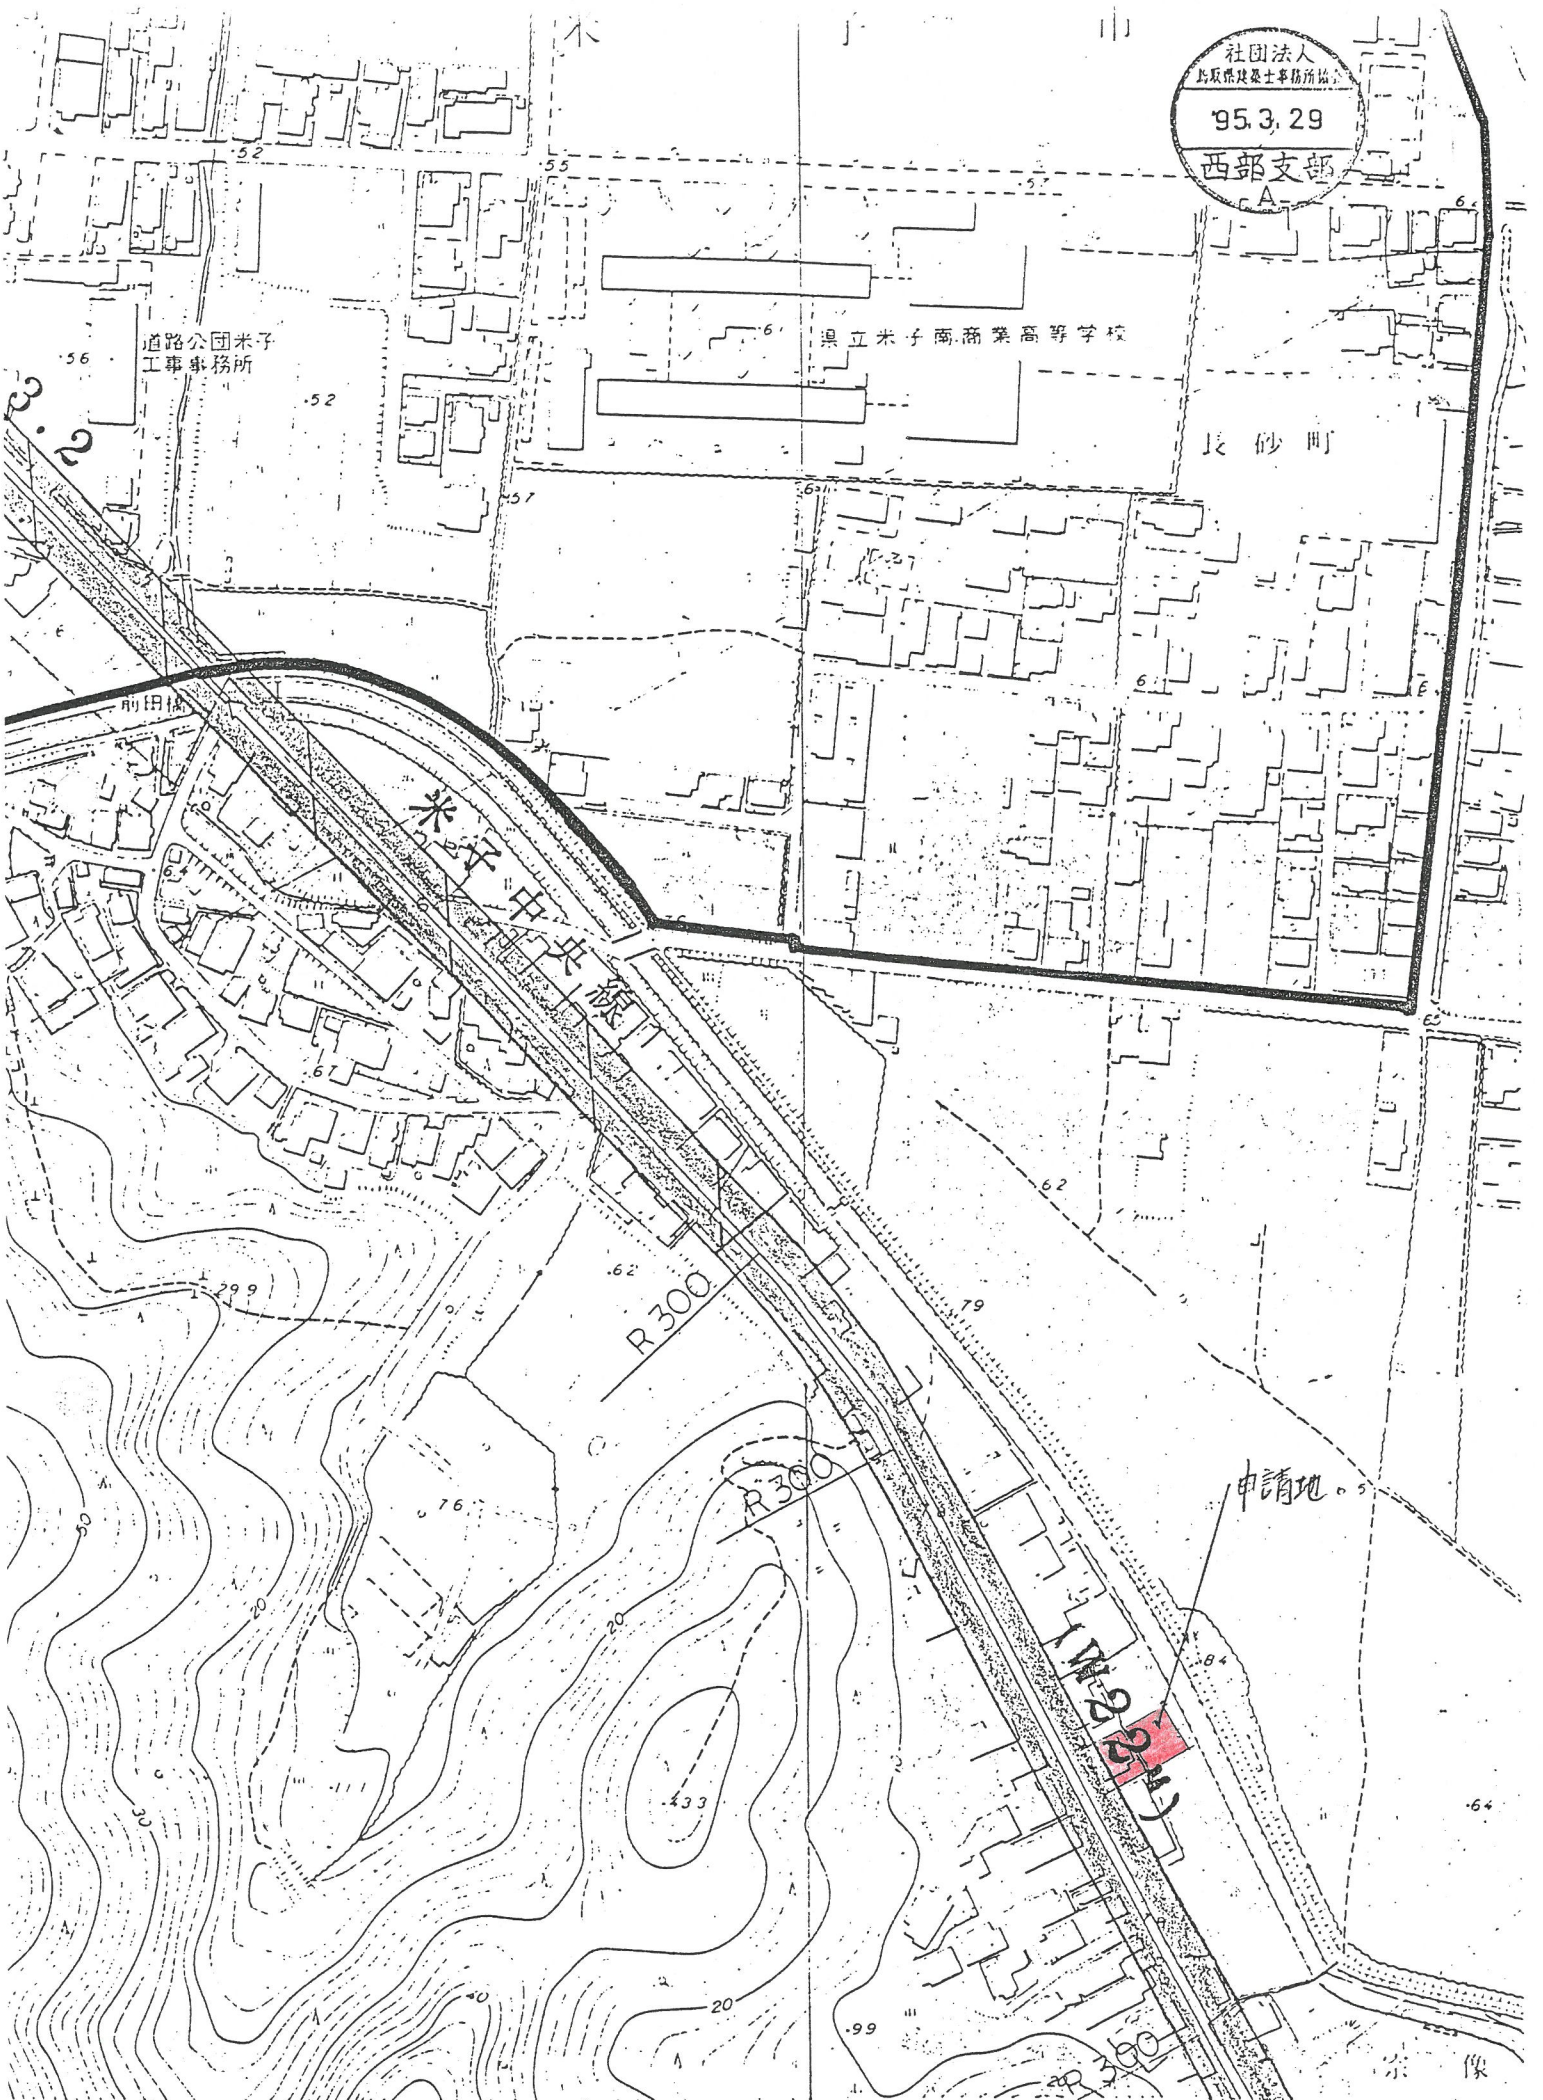

道路公園米子
工事事務所

県立米子商業高等学校

長砂町

米子中央線

申請地