



申請地 米子市長石町809-6, 825-3

申請者 東京都品川区旗台2丁目5-3 静波ビル404 生田育美

申請建物	用途	専用住宅	建築面積	142.14 m <sup>2</sup>
	構造	木造2階建	1F床面積	129.65 m <sup>2</sup>
			2F床面積	62.43 m <sup>2</sup>
			延面積	192.08 m <sup>2</sup>

土地面積


$16.20 \times 10.10 = 163.62$   
 $15.00 \times 8.10 = 121.50$   
 $11.20 \times 4.00 = 44.80$   
 $15.40 \times 4.08 = 62.80$   
 $21.00 \times 8.00 = 168.0$   
 $21.00 \times 11.20 = 235.20$   
 $= 795.92$   
 $795.92 \times 1/2 = 397.96 \text{ m}^2$

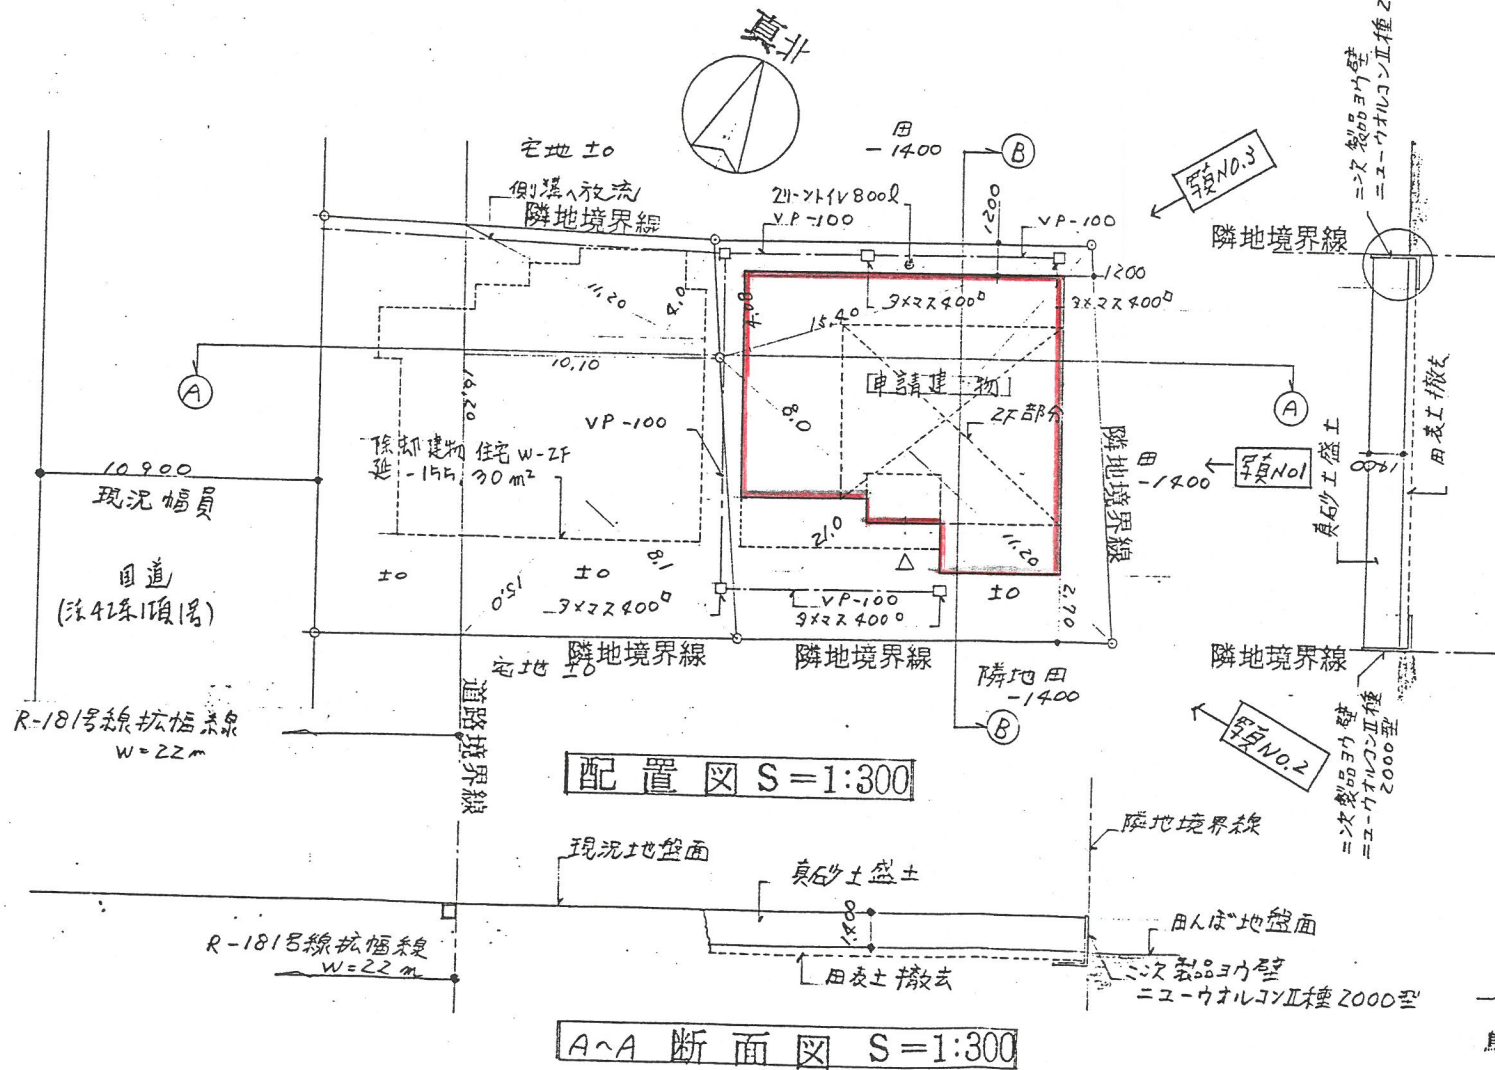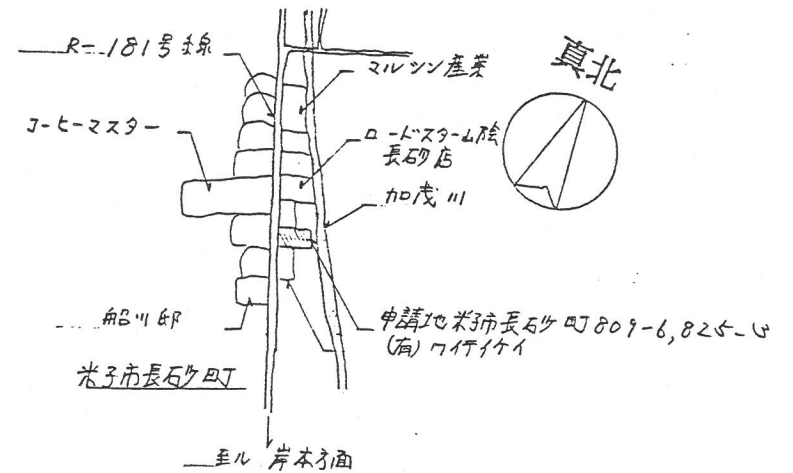

配置図 S=1:300

A-A 断面図 S=1:300

B-B 断面図 S=1:300

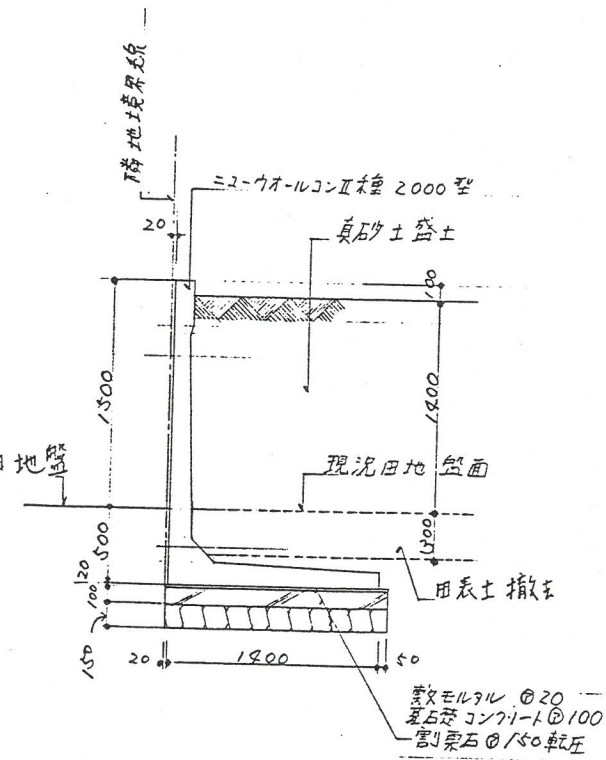

C 詳細図 S:1/30

〒683 鳥取県米子市米原7丁目8番34号  
**田宮設計** 有限会社  
 代表取締役 田宮 信明  
 電話 0859-22-7580

一級建築士登録第128377号  
 鳥取県知事登録第2-730号