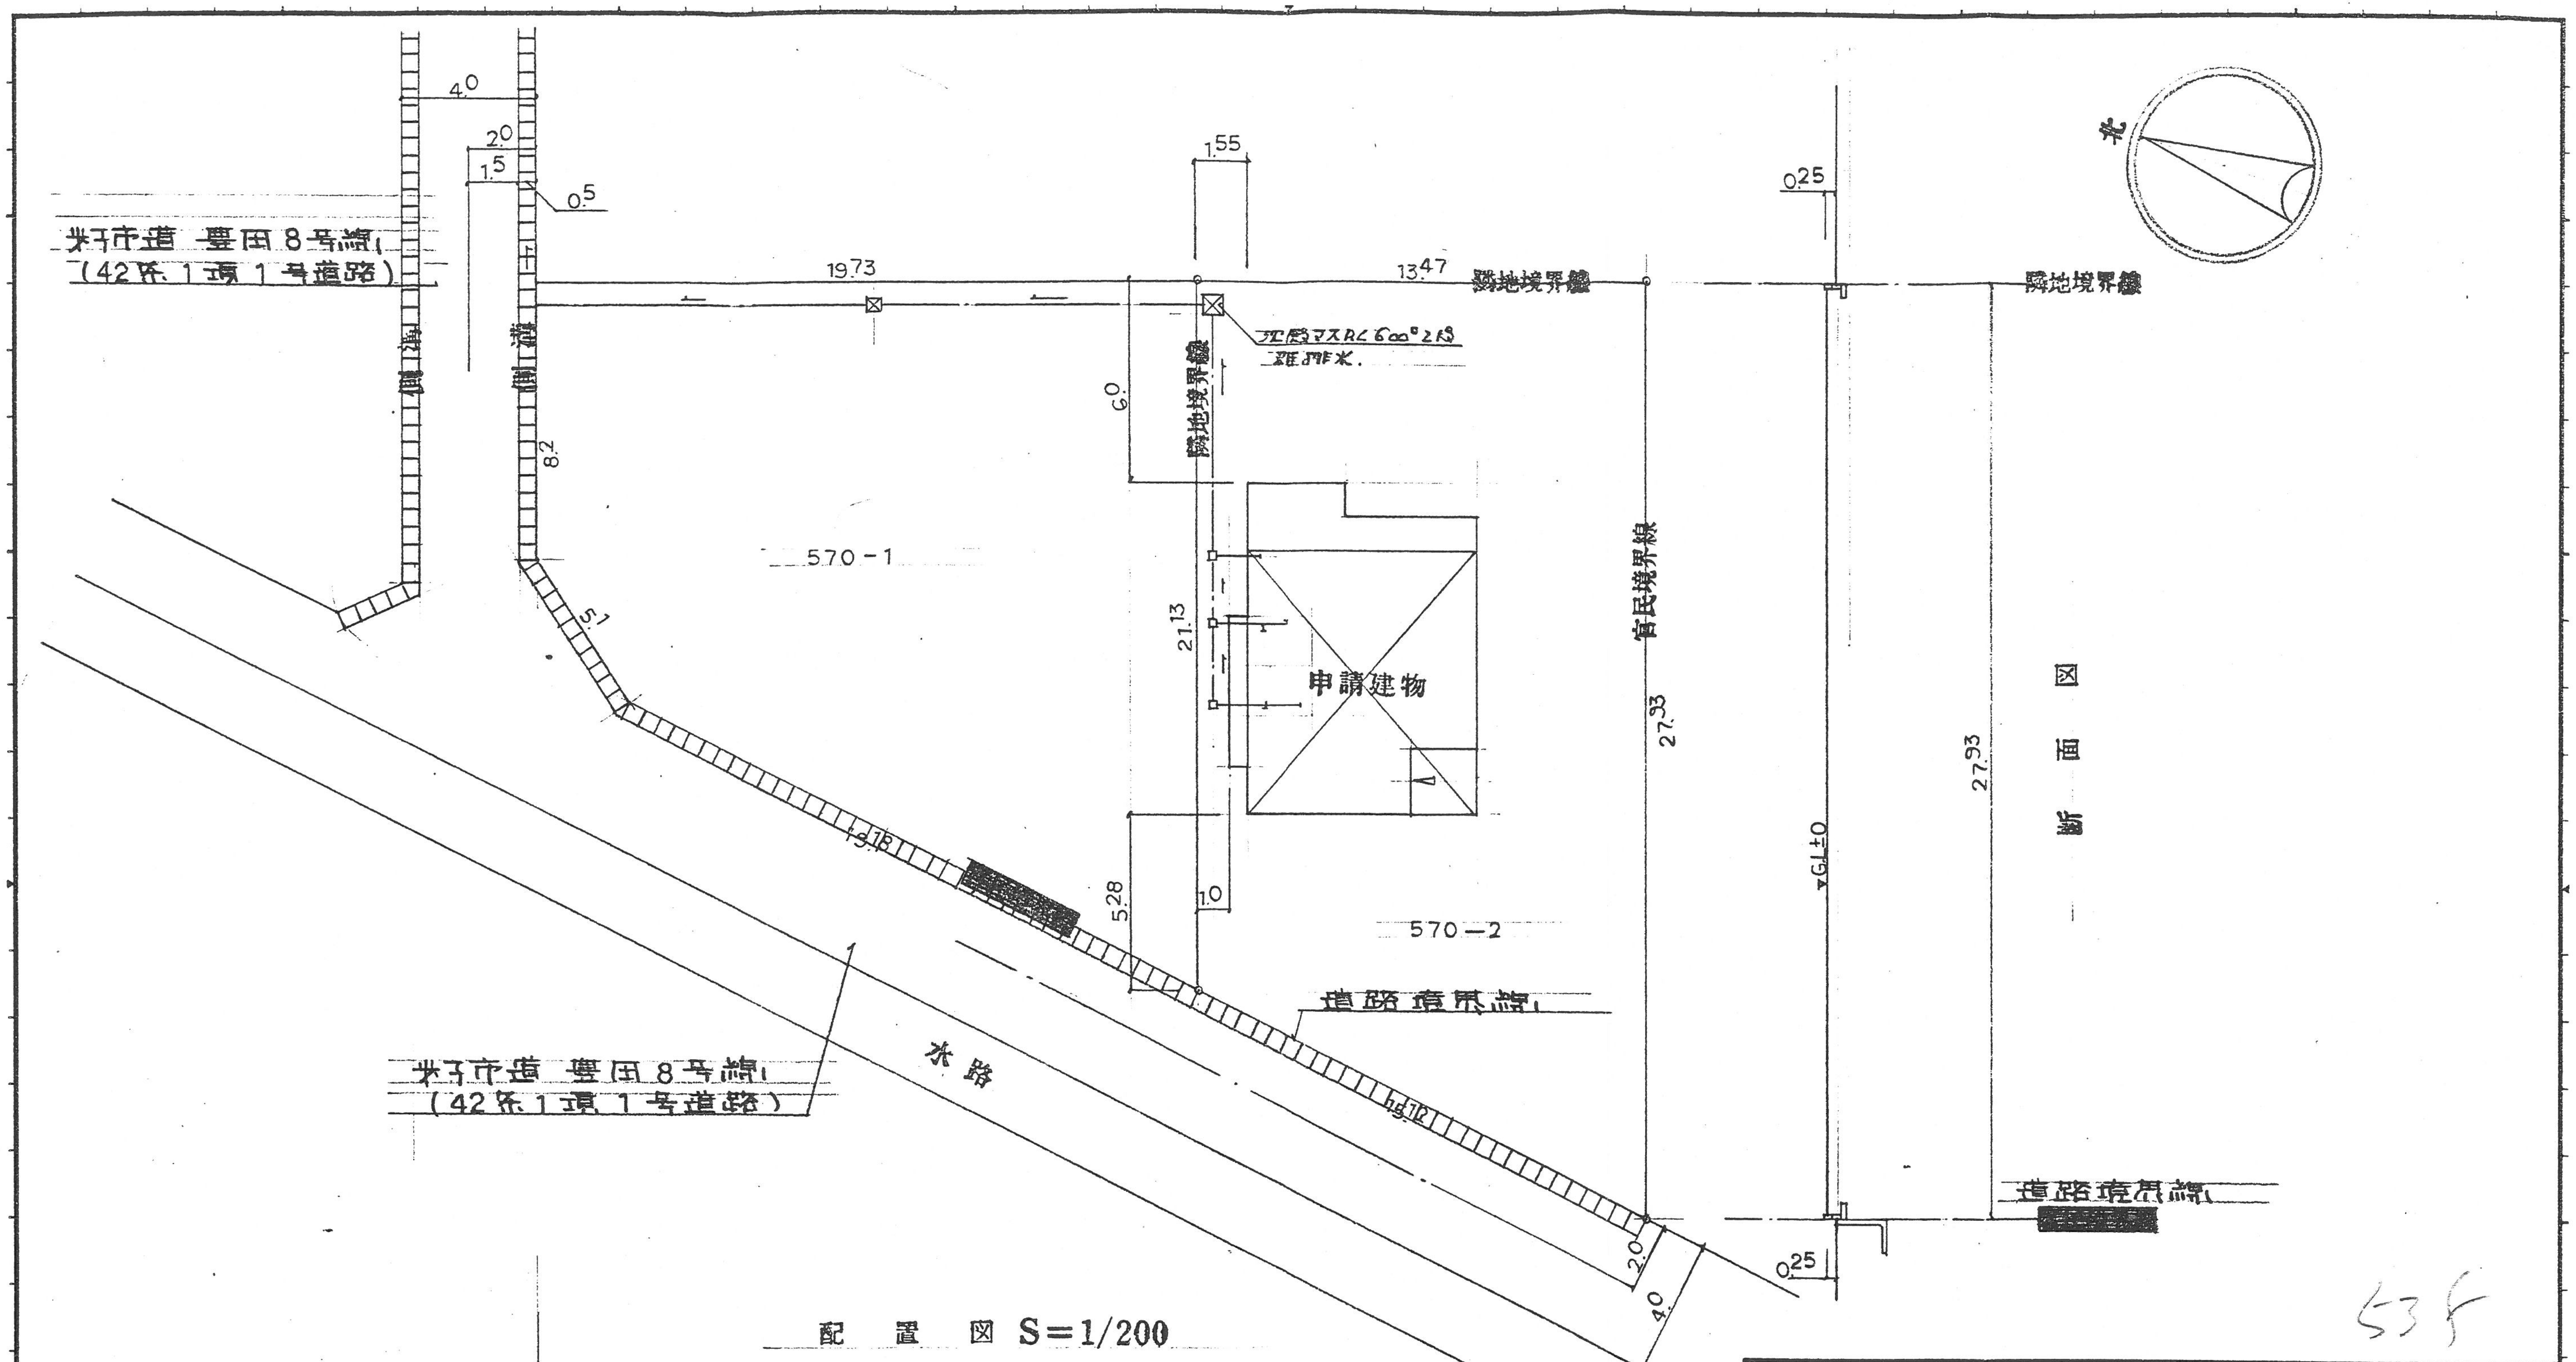
北
米子市道 両三柳8号線
(42条1項1号道路)
側溝
側溝
4.0
2.0
1.5
0.5
8.2
5.1
19.73
13.47
1.55
0.25
隣地境界線
隣地境界線
隣地境界線
雨排水.
6.0
570-1
570-2
21.13
申請建物
5.28
1.0
19.18
官民境界線
27.93
27.93
▽GL±0
断面図
道路境界線
道路境界線
米子市道 両三柳8号線
(42条1項1号道路)
水路
18.70
2.0
4.0
2.3
0.25

[redacted]

[redacted]

配置図 S=1/200

535


0.4
▽GL±0
0.9
▽GL
15.12
官民境界線
官民境界線

断面図

一級建築士事務所 知事登録第544号
木下俊哉建築設計事務所
鳥取県米子市両三柳1081番地8 TEL (0859) 33－3725
管理建築士 一級建築士大臣登録第139310号 木下俊哉

[redacted]

工事名. 真渕祥太郎新築工事.	設計図番
配置図. 排水系統図.	図面番号
	縮　尺

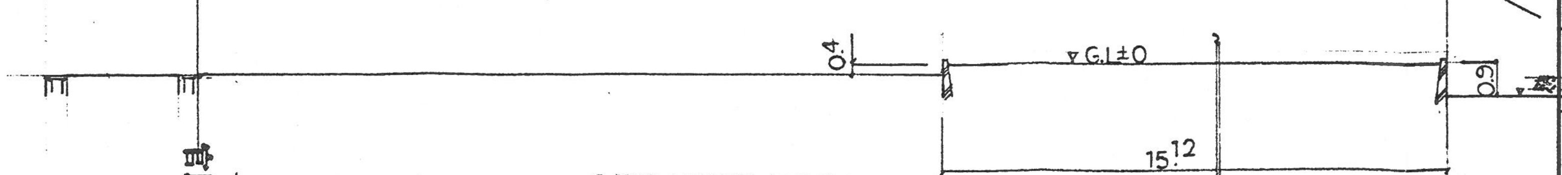検図	担当	製図	設計年月日

[redacted]

SEKIREI A3 NO.2102M