




(ファルト復旧 24条部分)

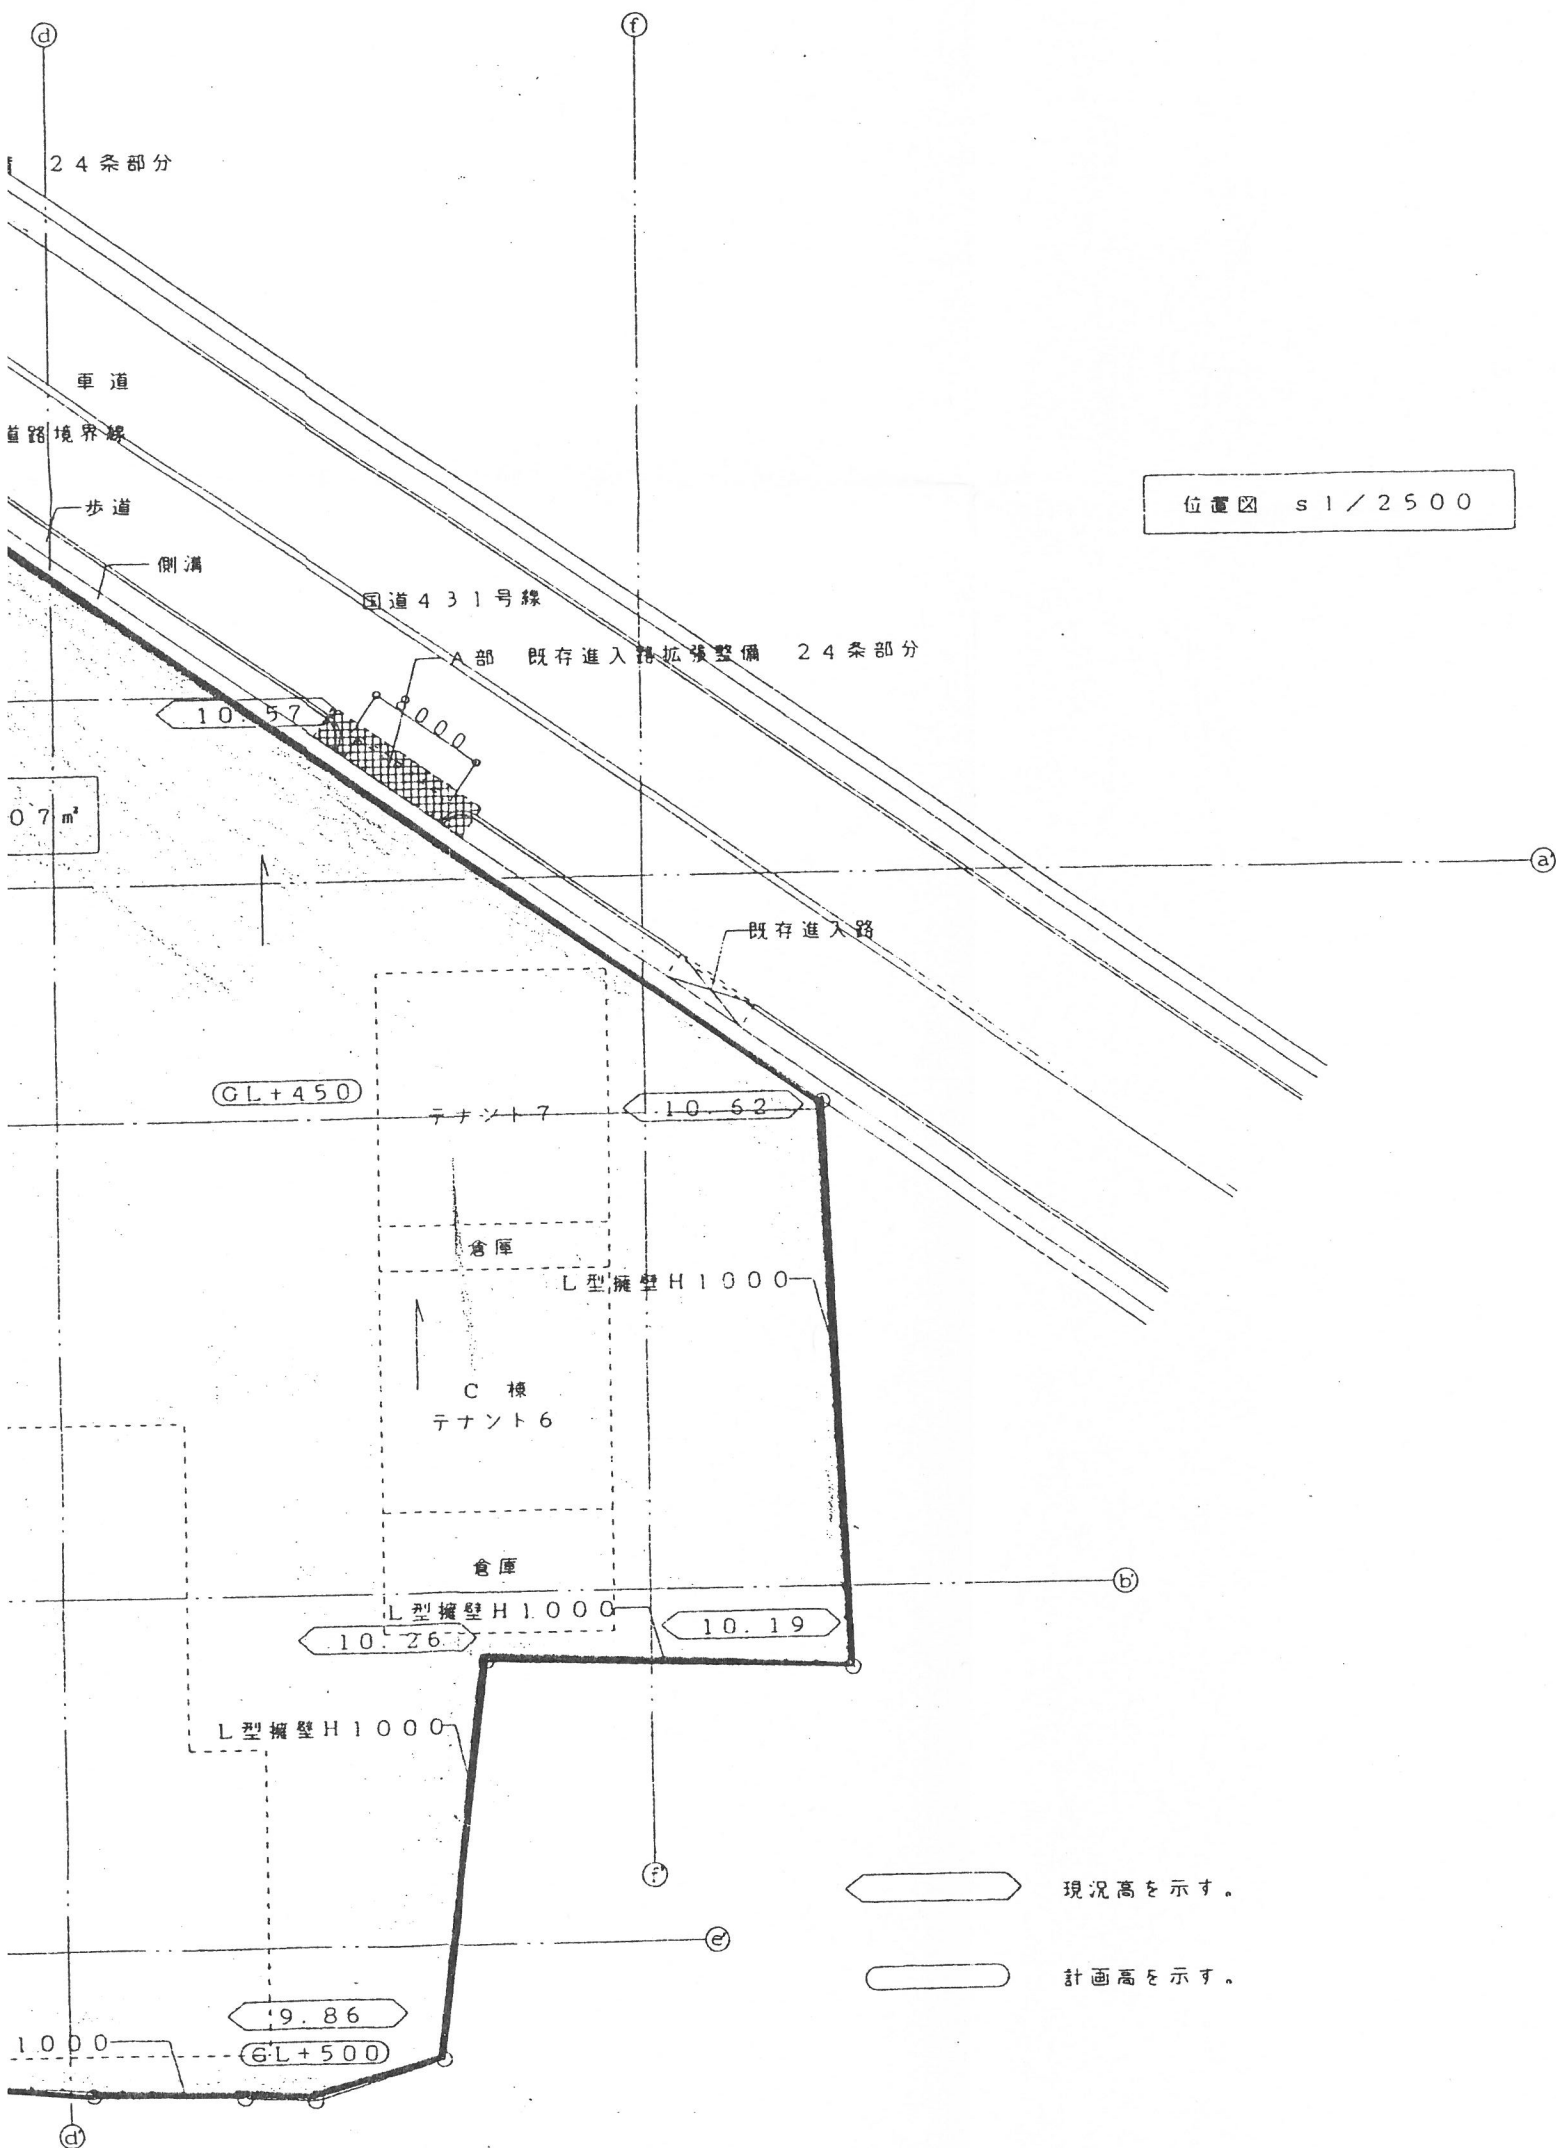

位置図 s1/2500

 現況高を示す。
 計画高を示す。

建築士事務所 知事登録第7-544号
哉建築設計事務所
 三本松2丁目6番41号 TEL(0859)33-3725
 一級建築士大臣登録第13931C号 木下俊哉

検 査 製 図

記 事

整理番号