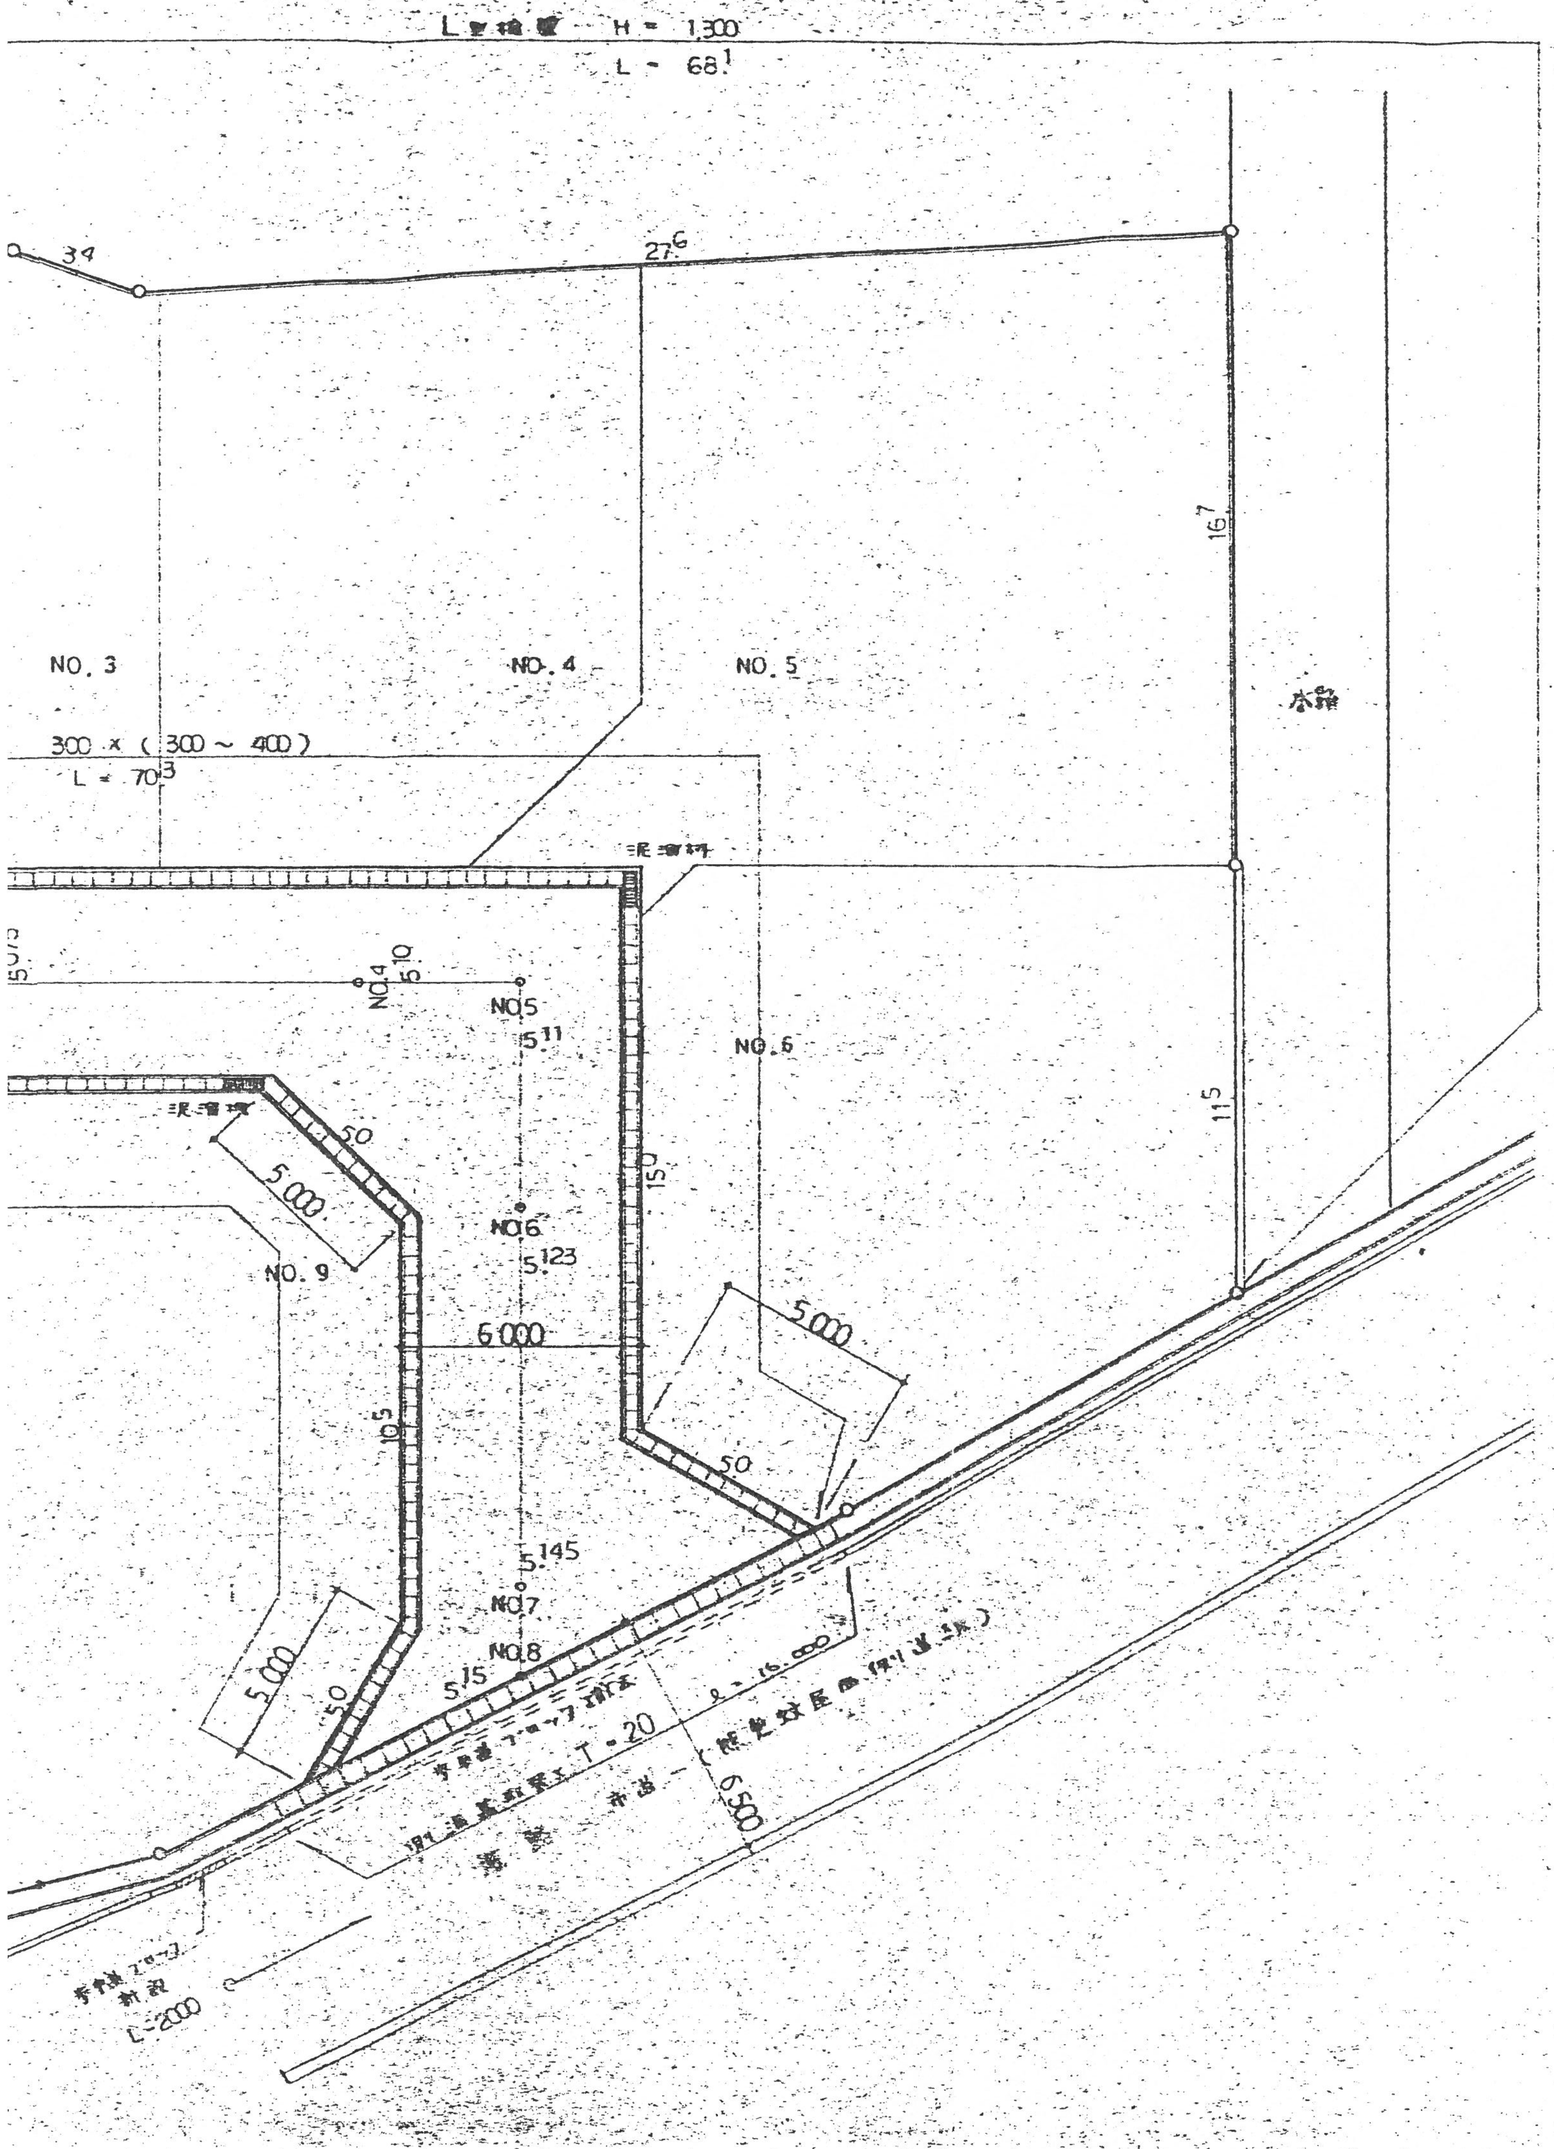
L型擁壁 H = 1,300
L = 68^{1}
3^{4}
27^{6}
16^{7}
NO. 3
NO. 4
NO. 5
本線
300 × (300 ~ 400)
L = 70^{3}
泥溜桝
NO.4 5^{10}
NO.5 5^{11}
NO. 6
11^{5}
泥溜桝
50
5.000
NO. 9
NO.6 5^{123}
15^{0}
6.000
10^{5}
5.000
50
5^{145}
NO.7
NO.8
5^{15}
5.000
50
T = 20
ℓ = 16.000
市道
6.500
L-200

※ し尿・雑排水

小型合併浄化槽にて処理水

を側溝へ放流

1 : 200

2021号	設計年月日	設計	検図	承認印	工事名称 [illegible]覧造成工事		設計番号 —
計室		製図	担当	承認年月日	図面名称 造成計画平面図	縮尺 1：200	図面番号 2 — 9