
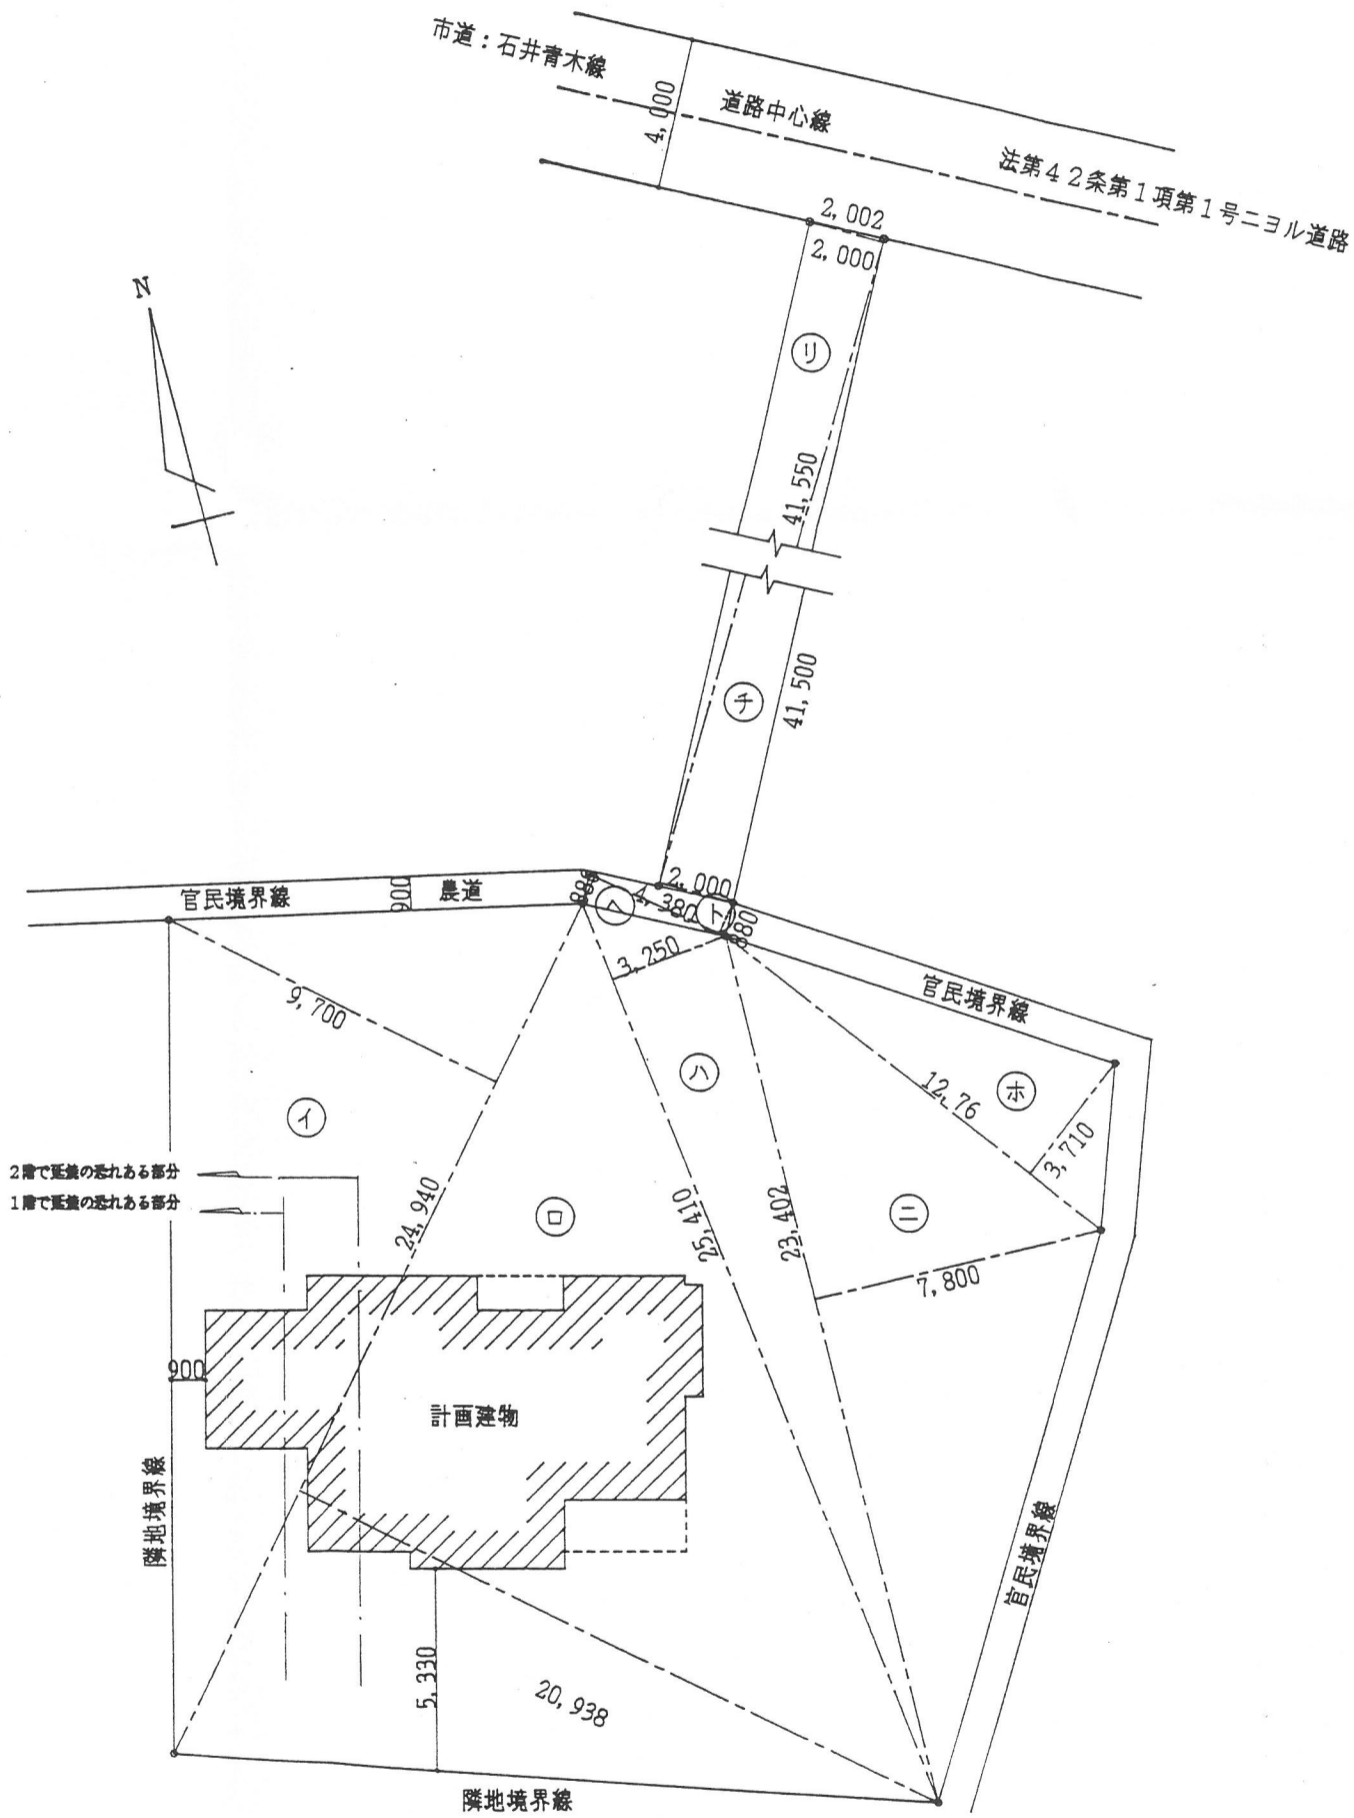


区域)

階	2 階	合計
		86.01㎡
50㎡	45.64㎡	125.24㎡

率 : 21.0%

設備

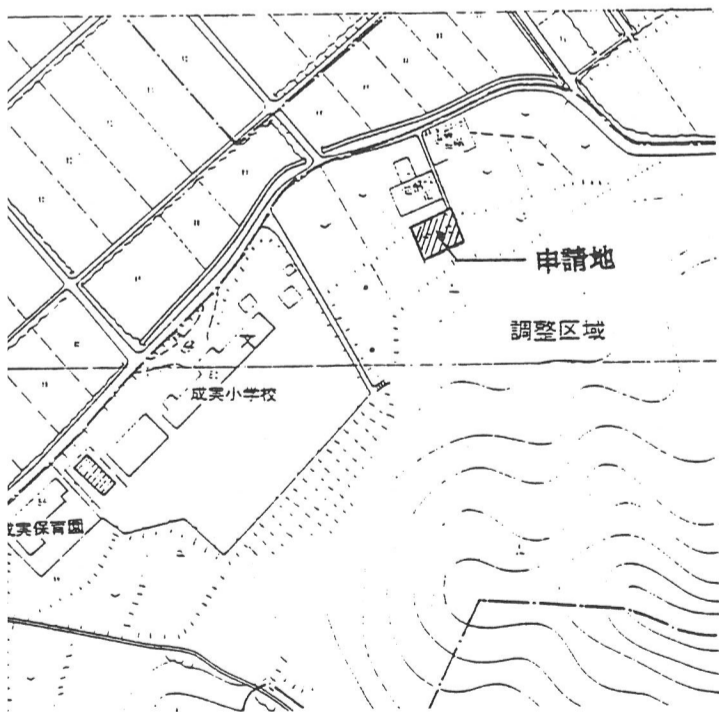

配置図 S=1/200

この配置図は敷地及び計画道路、道路、水路、境界等确实に調査オシテ作

生田

**生田建築設計事務所**

1級建築士登録第67782号 一級建築士 生田 泰

西村邸改築工事

設計番号 9320

日付 93.12

担当 智司

照会