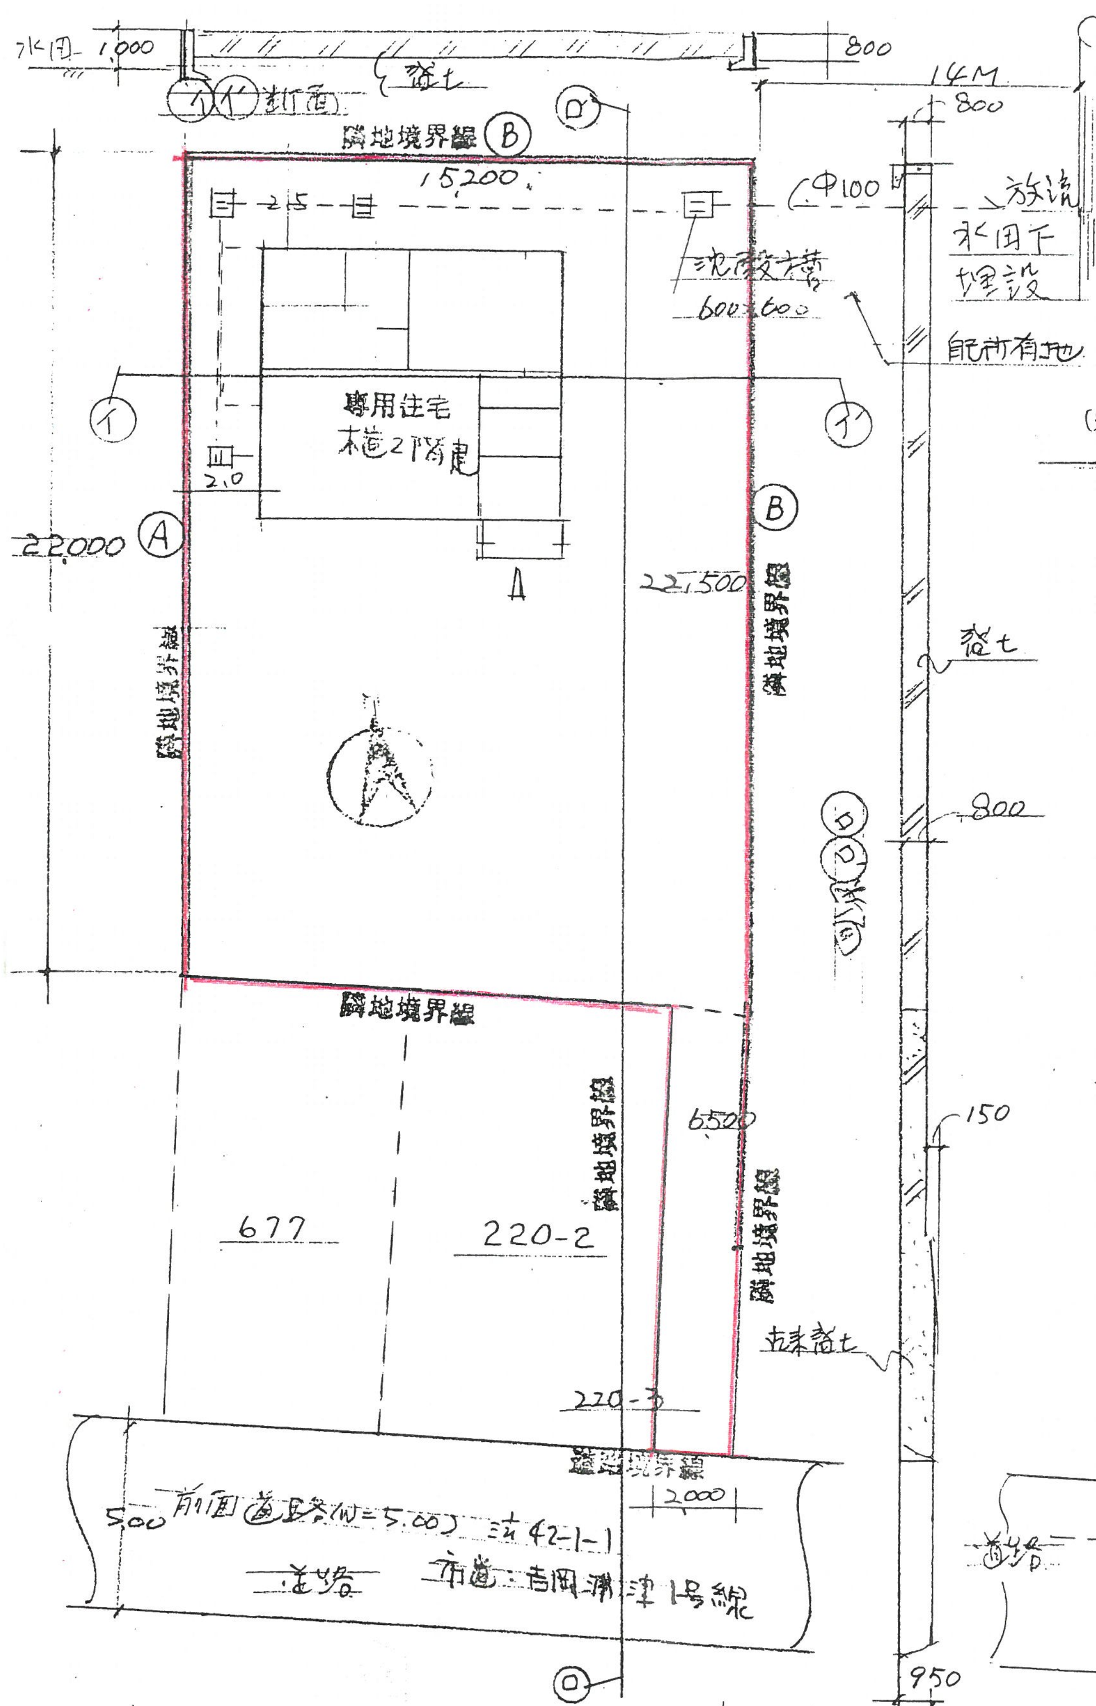
水田 1,000
盛土
イ-イ' 断面
D'
隣地境界線 B
15,200
800
14M
800
φ100
放流
水田下
埋設
沈殿槽
600×600
館前有地
専用住宅
木造2階建
イ
イ'
2.10
22,000 A
22,500
B
隣地境界線
A
1,000
盛土
800
D
道路
隣地境界線
6,520
677
220-2
220-3
150
古木盛土
隣地境界線
2,000
500 前面道路(W=5.00) 法42-1-1
道路 市道:吉岡浦津1号線
道路
給水本管
φ150
950
57,000
(=.60M)

配置図 S = 1/200

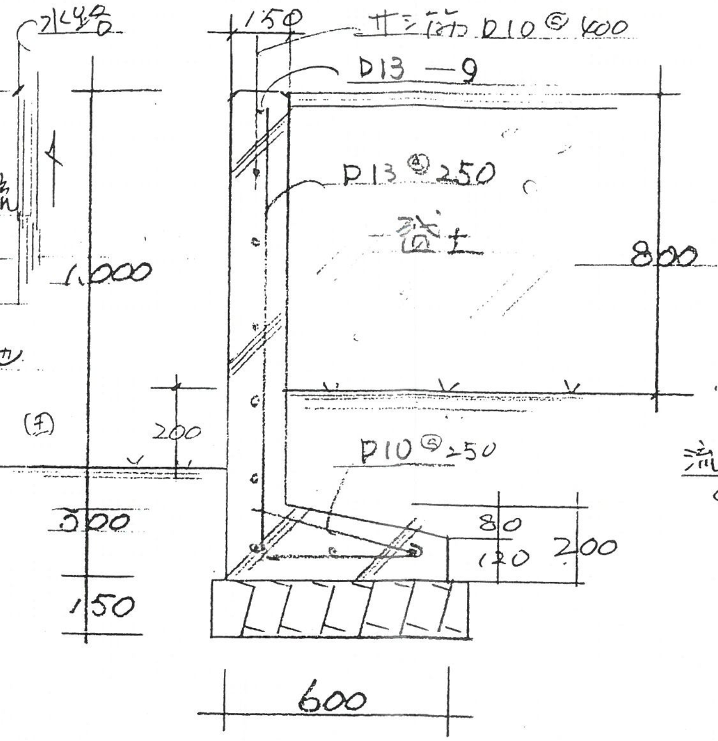
水路
150
サシ筋 D10 @400
D13 -9
D13 @250
盛土
800
1,000
(土)
200
D10 @250
300
80
120
200
150
600

Ⓐ 断面図 S:1/20

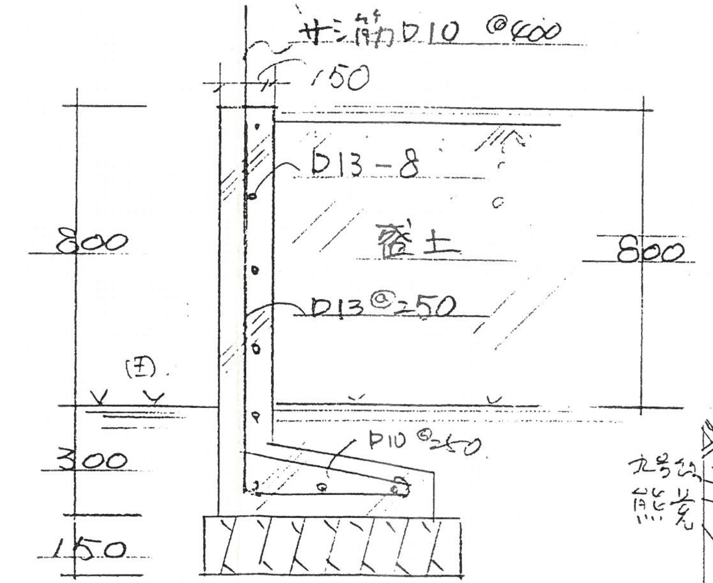
サシ筋 D10 @400
150
D13-8
盛土
800
800
D13 @250
(土)
300
D10 @250
150

Ⓑ 断面図 S:1/20

面積表		概要
敷地面積	353.73	雨水排水ミ別排水
建築面積	60.4	東側,水路へ放流
1階床面積	53.78	便所,水洗トイレ
2階床面積	53.78	
延床面積	84.51	

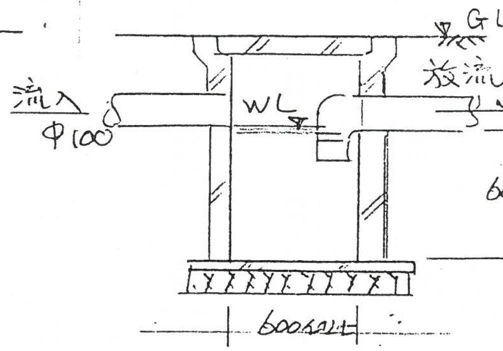
GL
放流 φ100
流入 φ100
WL
600以上
600以上

沈殿槽 断面

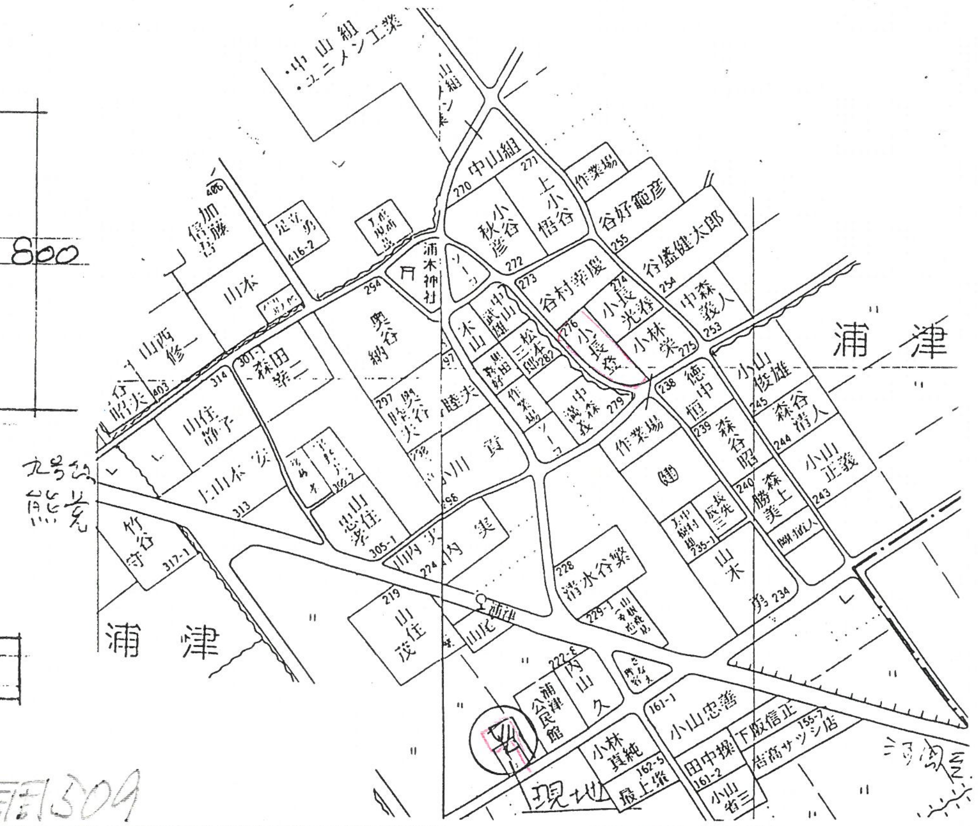
中山組 ユニメン工業
浦津
浦津
現地
九号線 熊党
河原

調309

工事名	松本 邸新築工事	図番	設計年月日	平成6年2月 日
		1	訂正月日	年 月 日
図名			縮尺	
1級建築事務所 鳥取県知事第 809号		一級建築士 大臣登録第129312号		
日建1級建築士事務所	担当	本田照紀 印		米子市東尾字土井441の6 電話(34)1251·1252