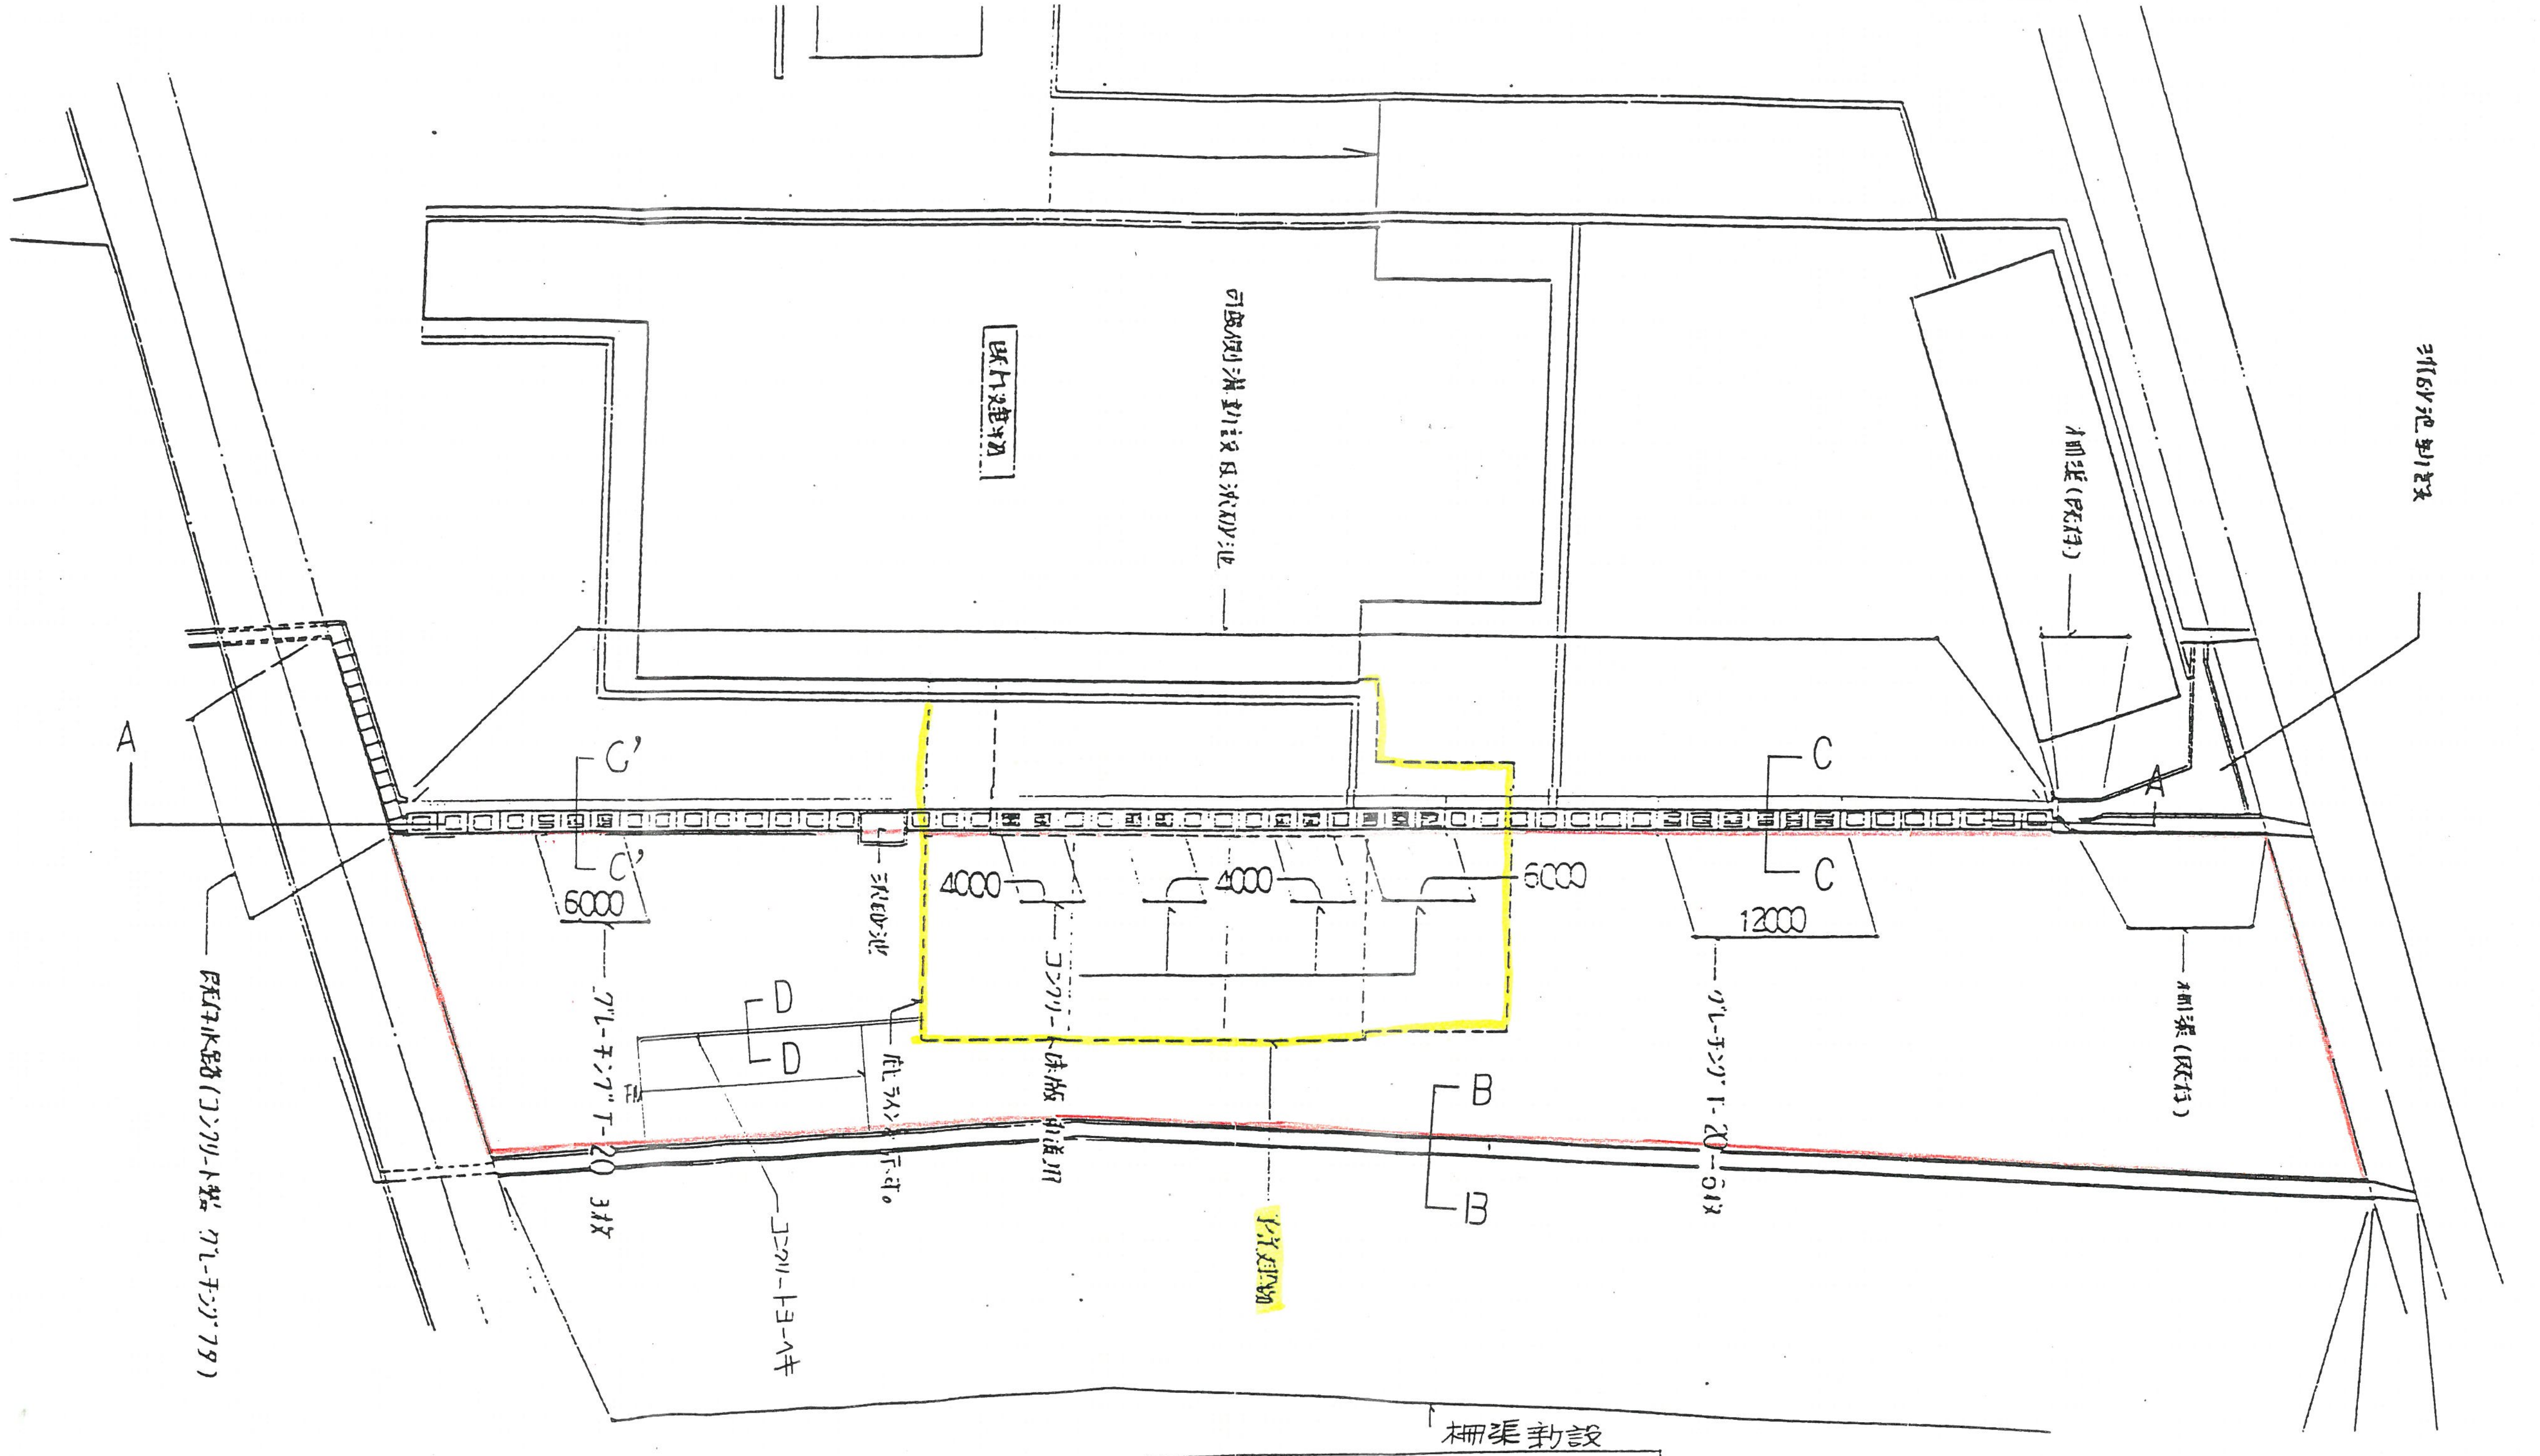
既存建物
柵渠（既存）
A
A
C'
C'
C
C
6000
4000
4000
6000
12000
D
D
B
B
既設排水路（コンクリート製 グレーチングフタ）
グレーチングT-20 3枚
コンクリートヨーヘキ
コンクリート床版
グレーチング T-20 5枚
柵渠（既存）
増設建物
柵渠新設

凡例		
	▭▭▭	フタなしを示す
	▣▣▣	フタ有りを示す

造成計画　平面図　1:500

515

工事名称 米子市農協青果物集出荷予冷センター 工事	SCALE 1:500	HEAD		鳥取県農業協同組合連合会1級建築士事務所	図面No 4
図面名称 造成計画平面図	DATE	CHECK	DRAW	鳥取県知事 登録番号 321号 管理建築士（一級建築士登録番号第145740号）谷 口 [illegible]	