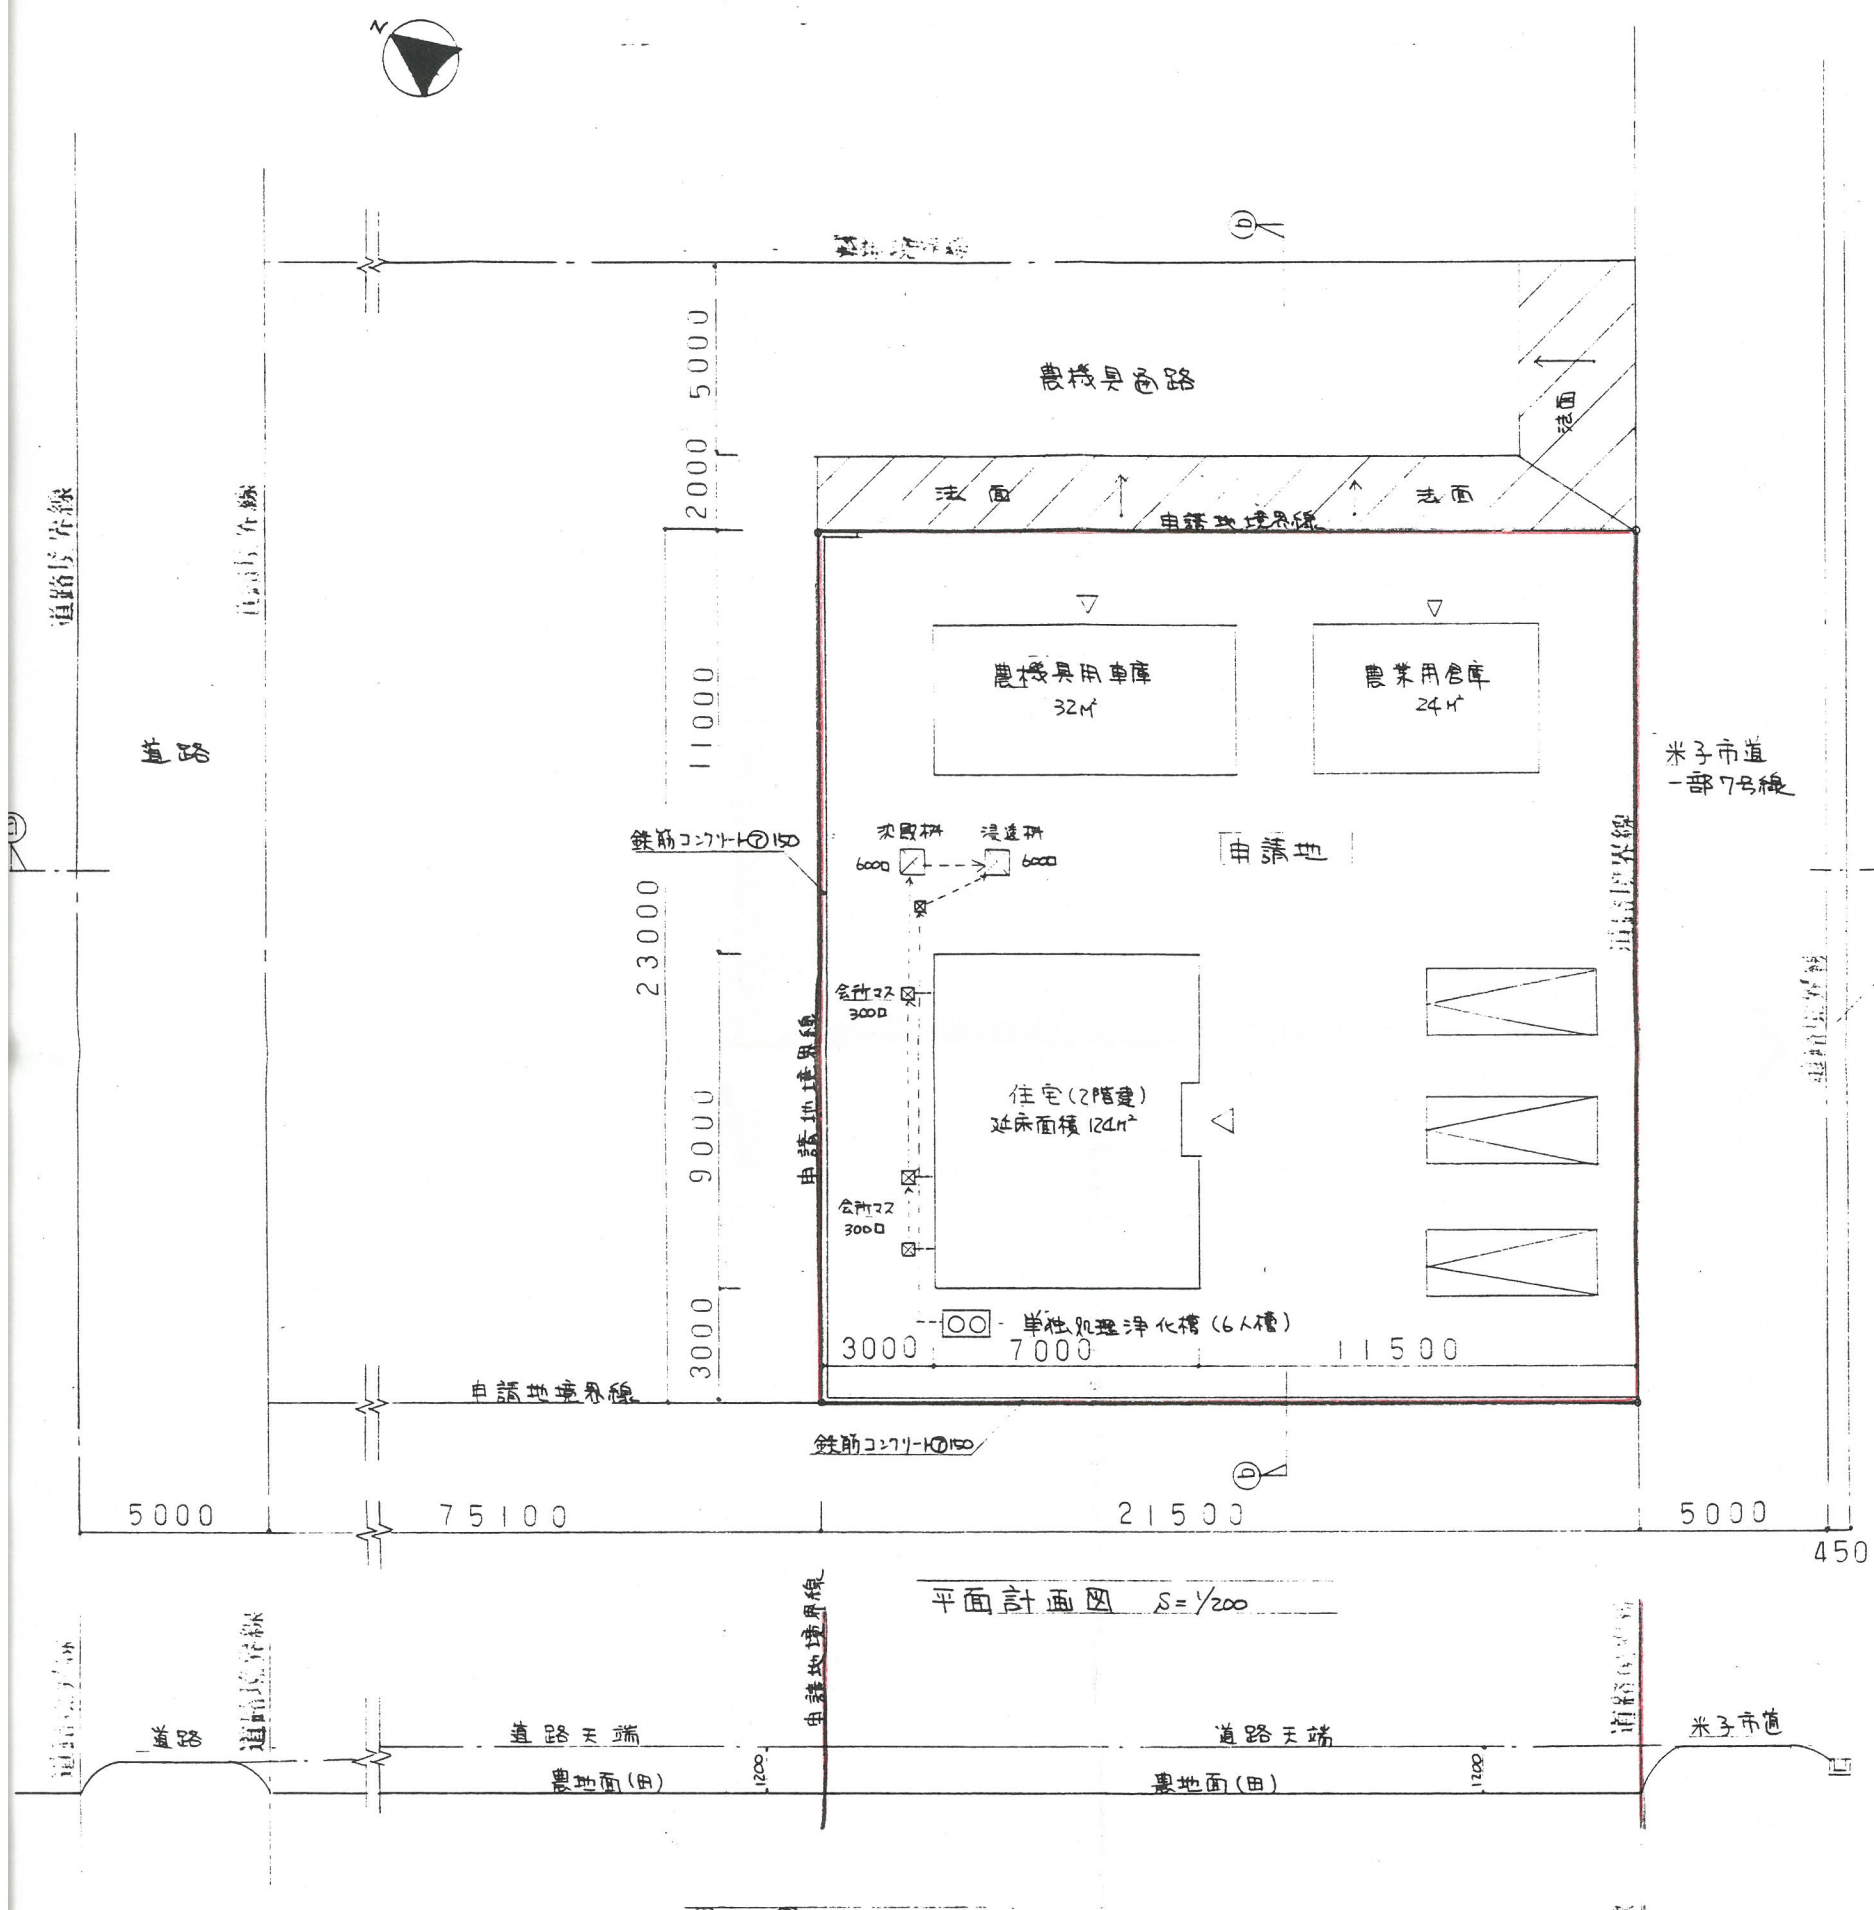

平面計画図 S=1/200

ⓐ－ⓐ 現況断面図 S=1/200

ⓐ－ⓒ 造成計画断面図 S=1/60

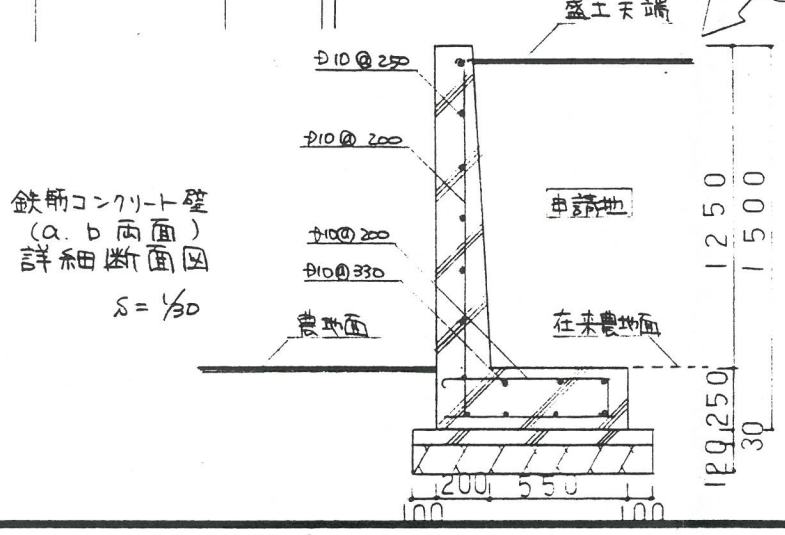

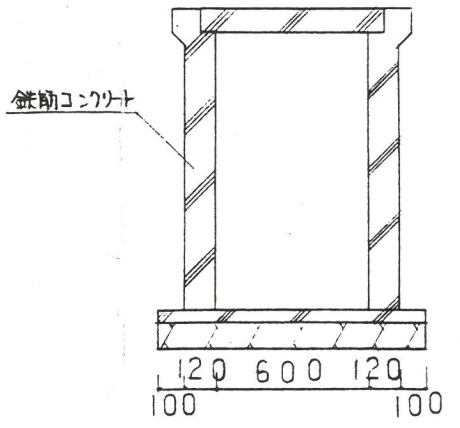

沈殿桝 詳細図 S=1/3

小笹建設一級建築士事務所
鳥取県米子市旗ヶ崎2216
知事登録4-619・大臣登録236778　1級建築士　小笹