
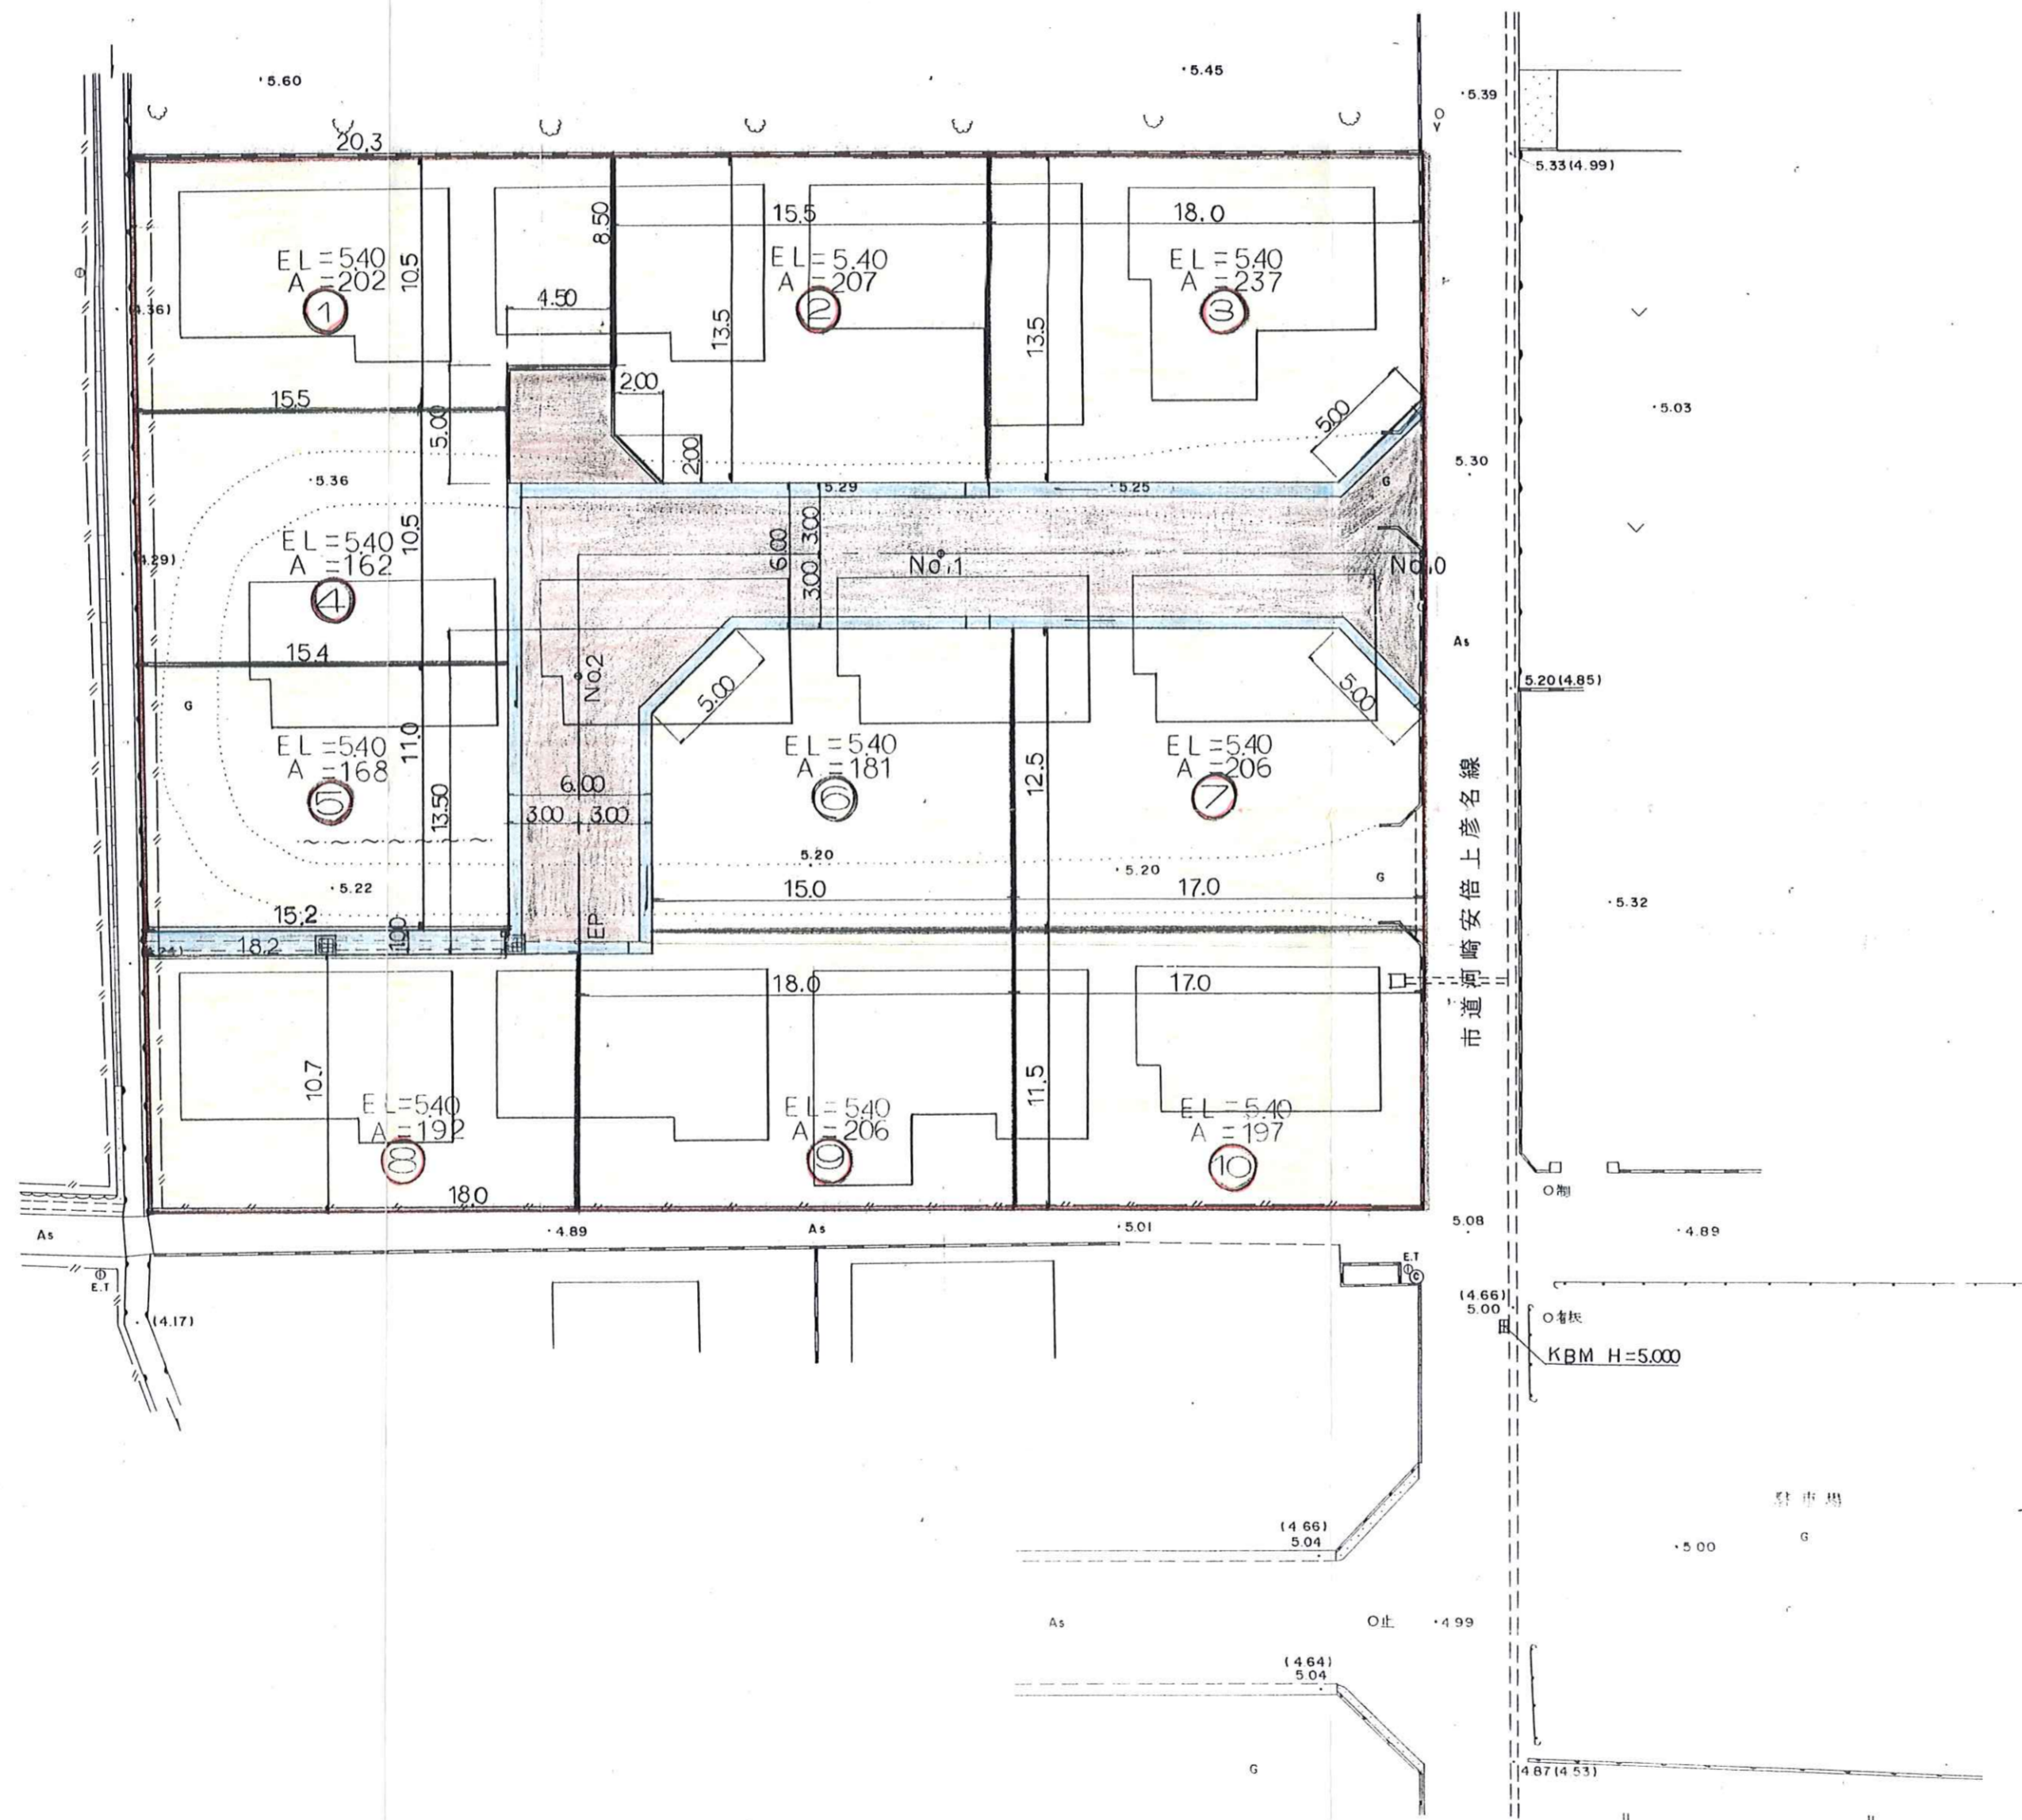


土地利用計画図

S = 1 : 250

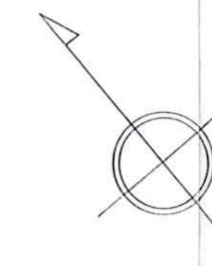

図名	土地利用計画図(其の)		
位置	米子市安倍		
縮尺	1:250	単位	m
図号	全 14 葉中の内 2		
平成	年度施行		