



土地利用計画図

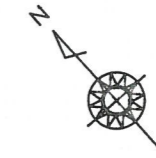

1/250

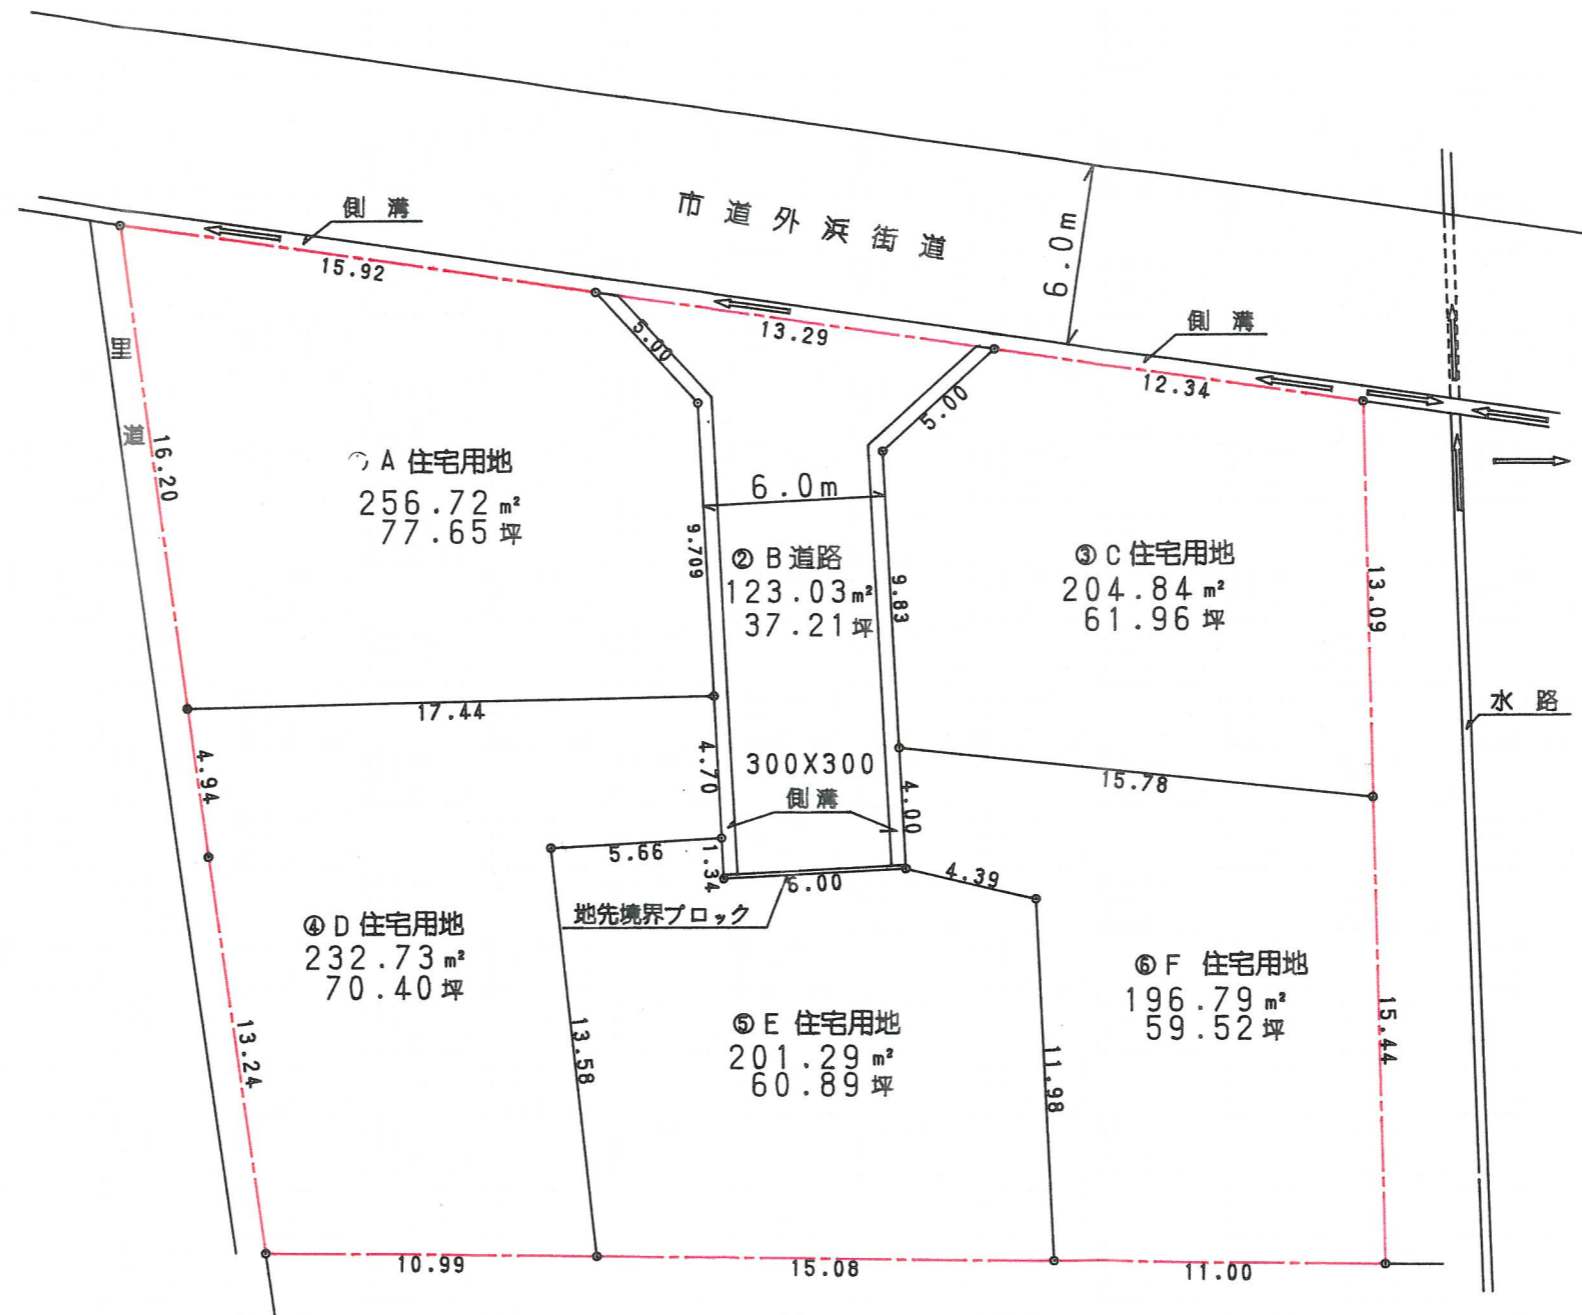

分棟住宅計画
雨水・汚水(浄化槽処理)は、
互面道路側溝を経由、前面市道へ
放流。(地元自治会同意。)

--- 開発区域界
← 流水方向

528