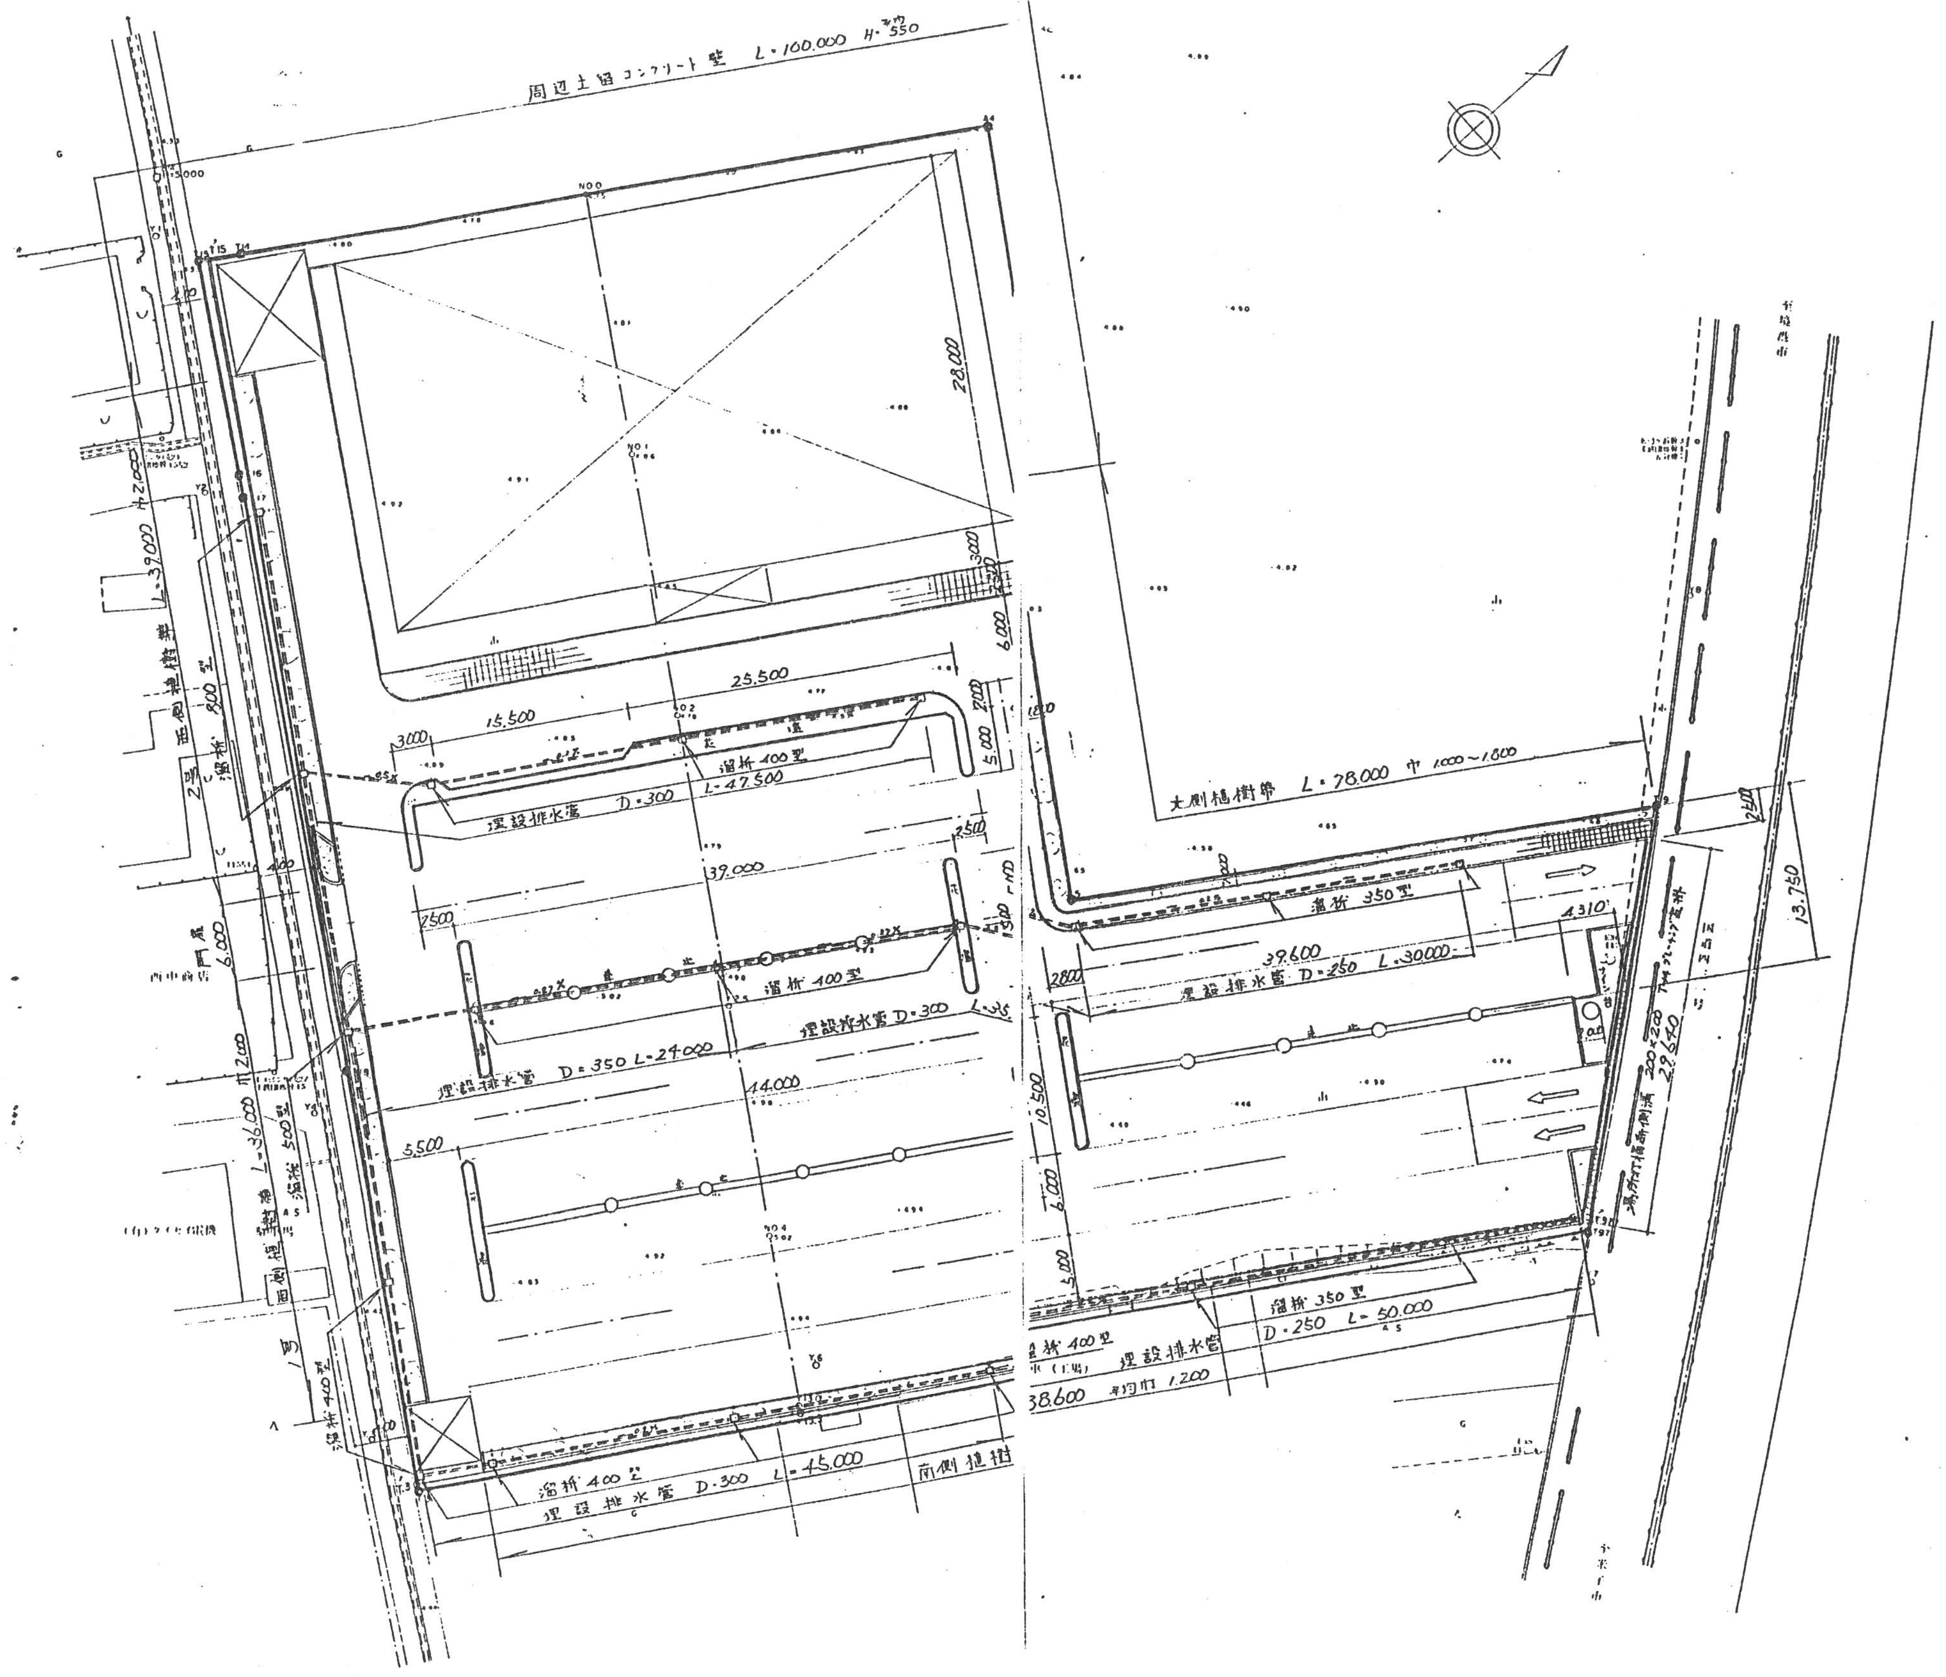
周辺土留コンクリート壁　L・100.000　H・550
28.000
3000
6.000
25.500
15.500
3000
溜桝 400型
L-47.500
埋設排水管　D=300
2000
5.000
2500
39.000
2500
溜桝 400型
埋設排水管 D=300　L-35
埋設排水管　D=350 L-24.000
14.000
5.500
西側植樹帯
L-39.000
2.000
溜桝 800型
門扉
6.000
2.000
L-36.000
溜桝 500型
南側植樹帯
溜桝 400型
溜桝 400型
埋設排水管　D-300　L-45.000
南側植樹
北側植樹帯　L・78.000　巾 1.000~1.800
溜桝 350型
39.600
埋設排水管 D=250　L.30.000
2800
10.500
6.000
5.000
4.310
200×200
29.640
13.750
2500
溜桝 350型
D・250　L-50.000
溜桝 400型
埋設排水管
38.600　平均巾 1.200

メモリアルホール造成工事	
図　名	平面図　　（其の　　　）
位　置	米子市　夜見町
縮　尺	1：250　単　位　M
図　号	全　　葉中の内
設計者 氏名 印	角森正夫 [redacted]