


土地の所在：米子市西福原字堀川尻西

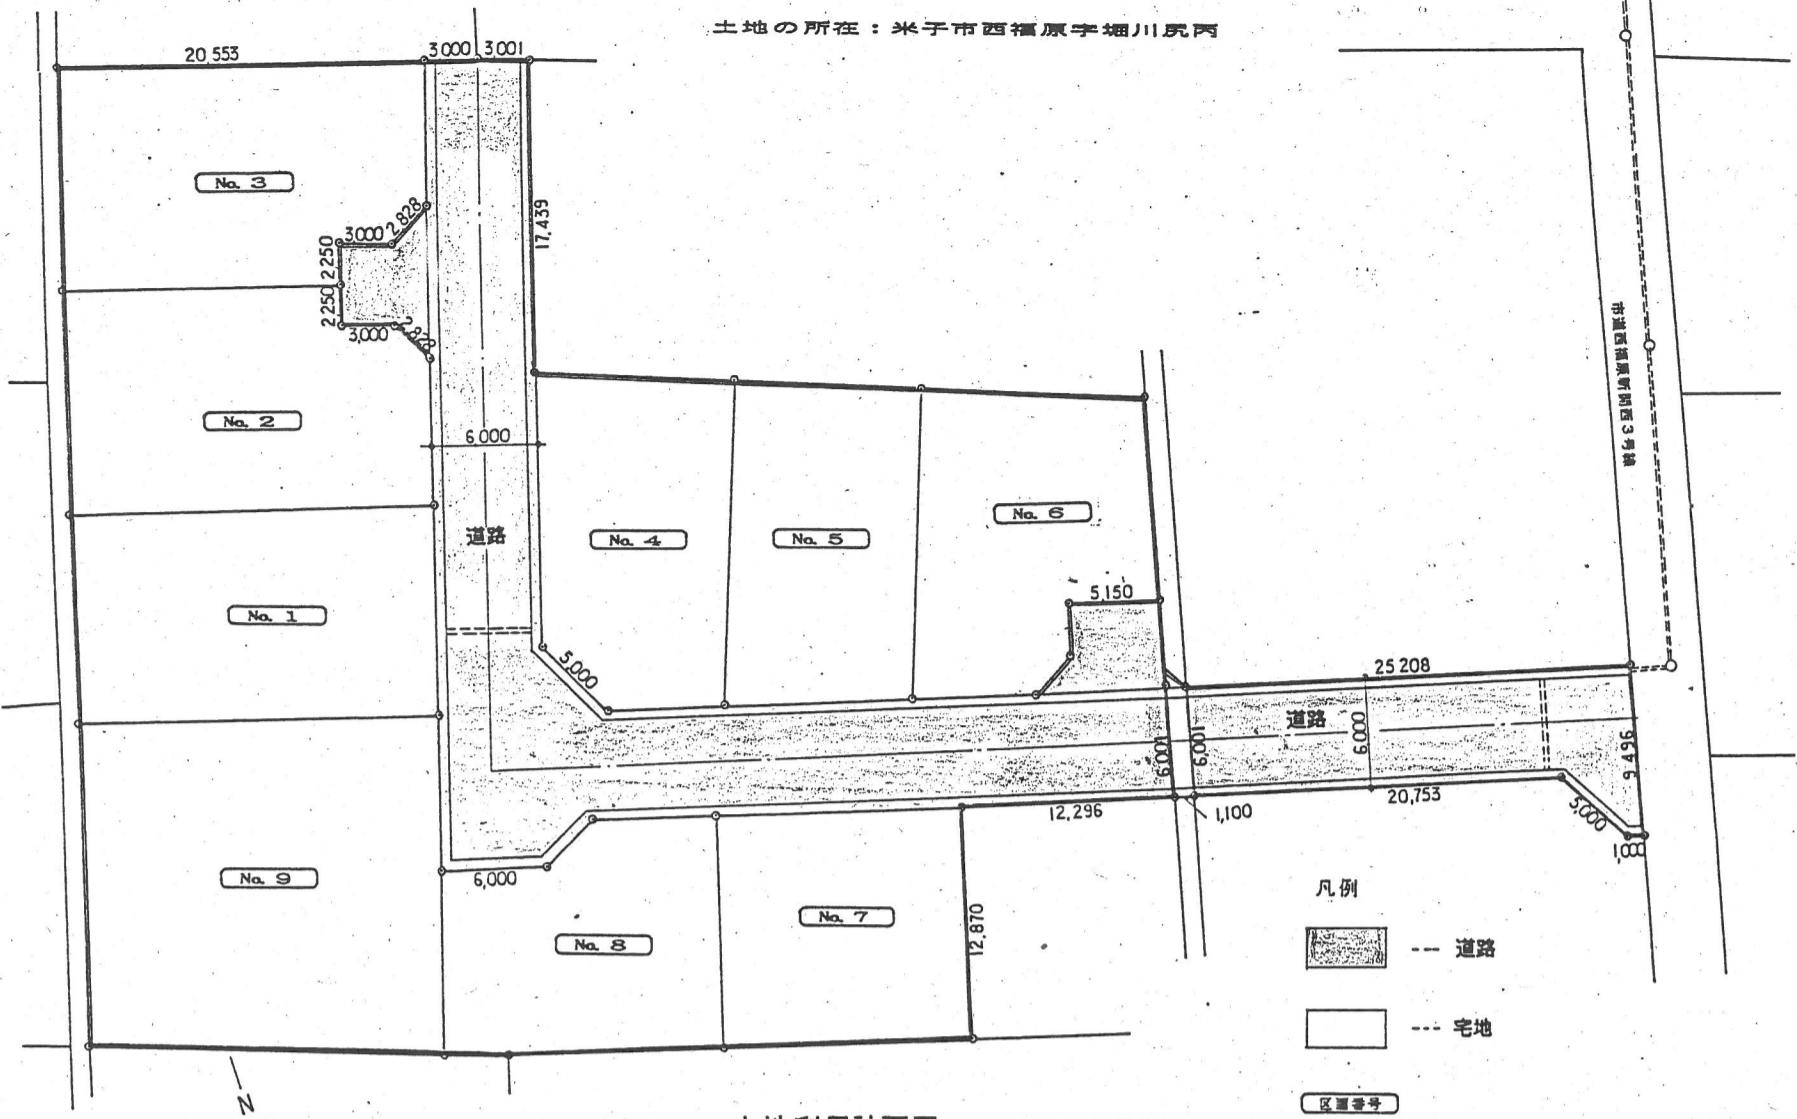

土地利用計画図

S=1/300

土地利用計画図 S=1/300