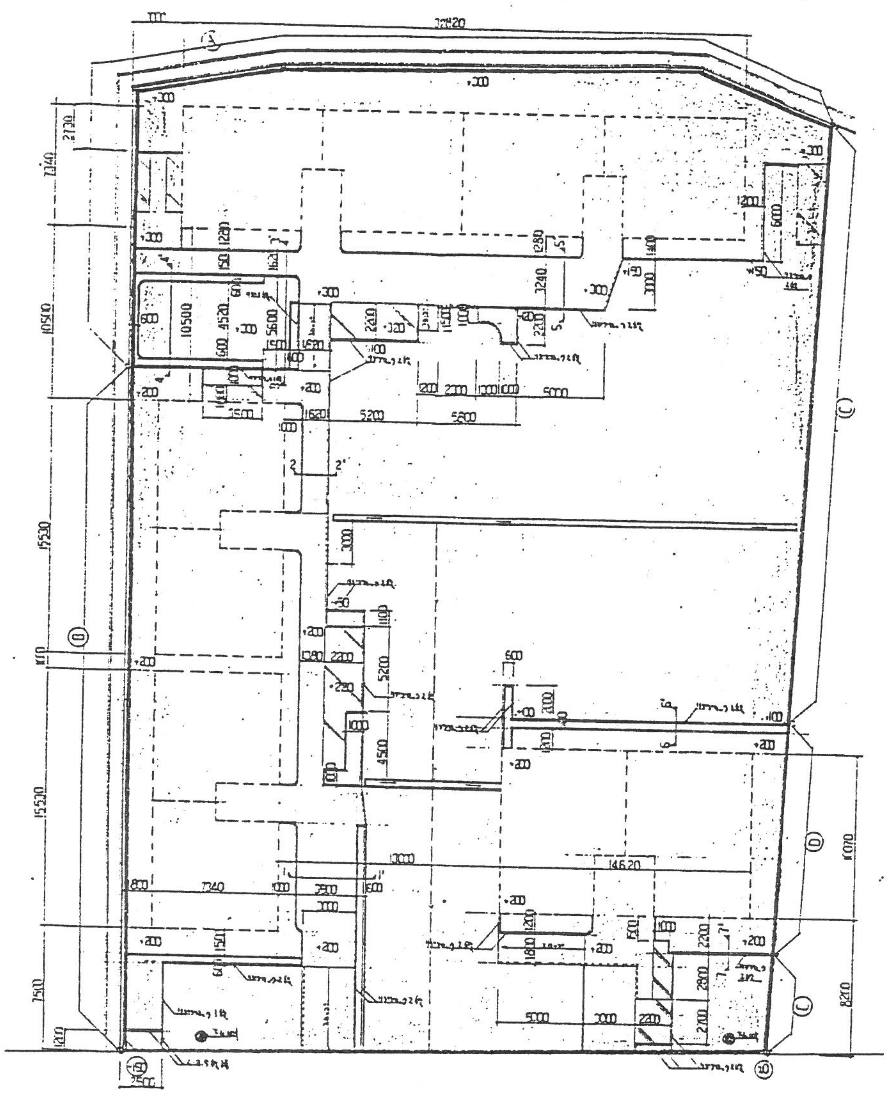
22420
10500
15530
15520
7500
8210
5200
5500
5000
13000
14620
7340
2800
3000
2200
4500
+300
+200
+100

一級建築士 本田 位

記事

大和ハウス工業株式会社
大和ハウス工業株式会社山崎支店
一級建築士事務所 知事3-573
本田 位

検図　主査
担当　担当　担当

工事名称　[illegible]三田住宅新築工事
図面名称　造成計画図

作成年月日　H 6. 8. 17
縮尺　1/400
図面番号