区画平面図

S=1/250

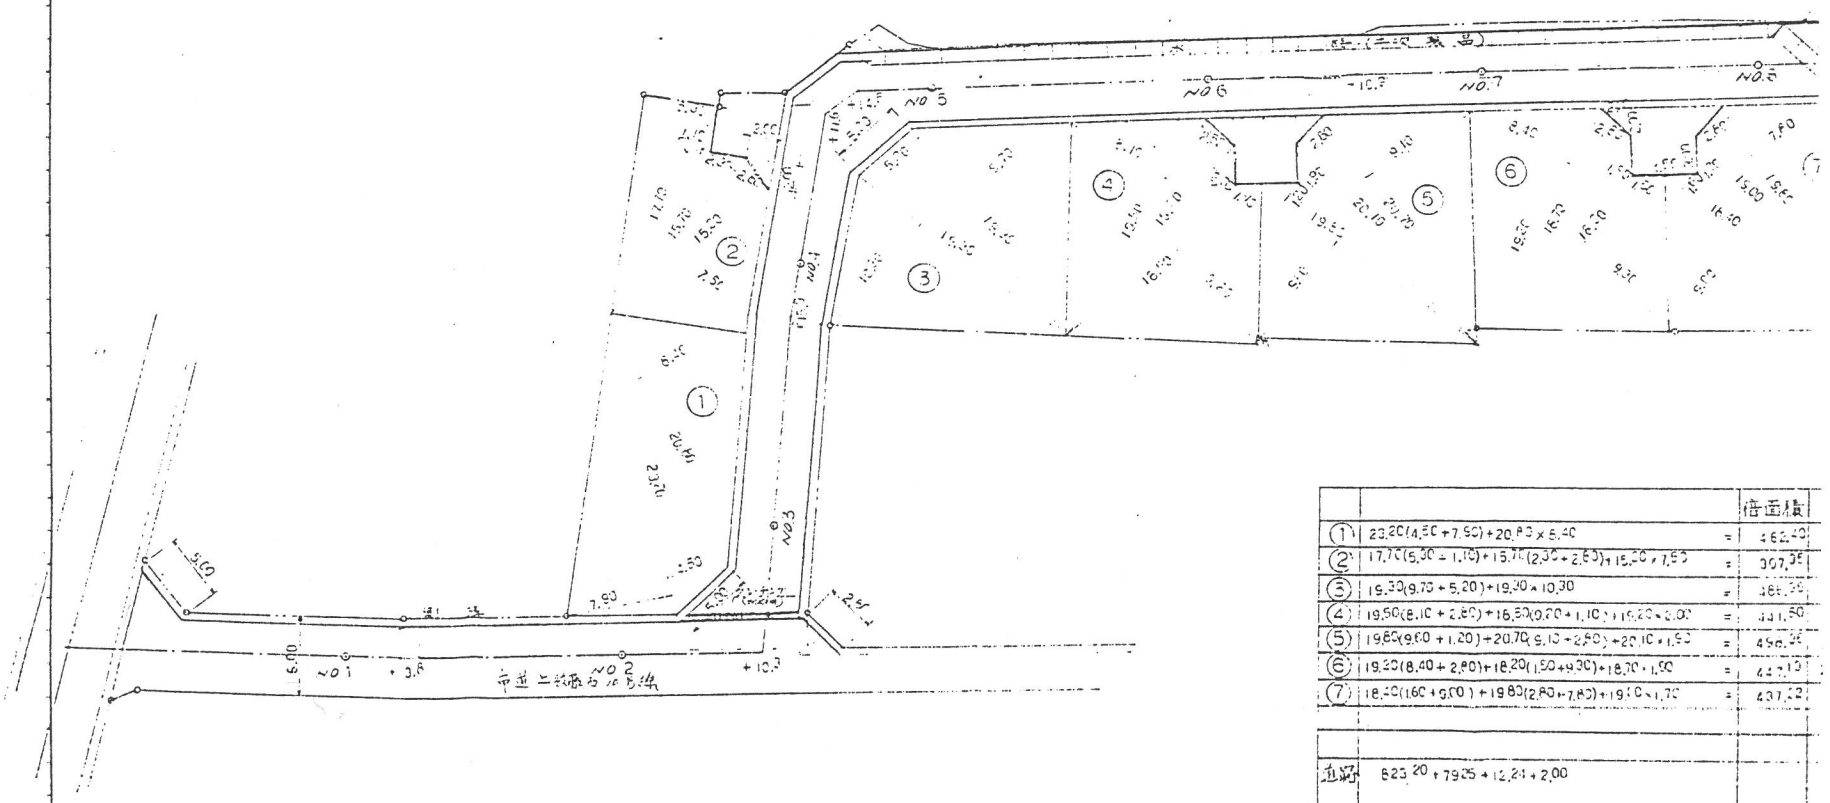

			倍面積
①	23.20(4.50+7.90)+20.80×6.40	=	462.40
②	17.70(5.30+1.10)+15.70(2.30+2.80)+15.30×7.50	=	307.35
③	19.30(9.70+5.20)+19.30×10.30	=	486.36
④	19.50(8.10+2.80)+16.50(9.20+1.10)+19.20×2.00	=	441.50
⑤	19.80(9.60+1.20)+20.70(9.10+2.80)+20.10×1.90	=	498.36
⑥	19.20(8.40+2.80)+18.20(1.50+9.30)+18.70×1.90	=	447.13
⑦	18.40(1.60+9.00)+19.80(2.80+7.80)+19.00×1.70	=	437.22
道路	823.20+79.25+12.24+2.00		

合計

設計年月日	設計	検図	承認印	工事名称	
				上橋原造成地	
	製図	担当	承認年月日	区画名称	縮尺
				区画測量図	1:250