
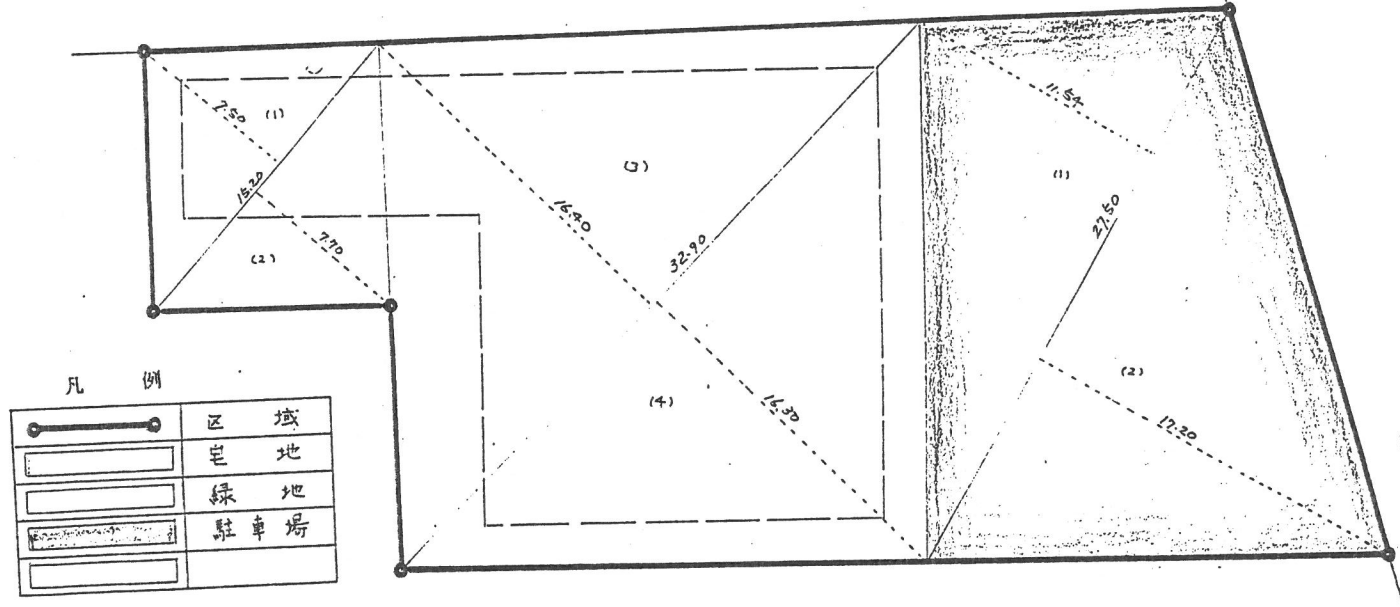


面積計算表

宅地			
符号	底辺	高さ	倍面積
(1)	15.20	7.50	114.00
(2)	15.20	7.70	117.04
(3)	32.90	16.40	539.56
(4)	32.90	16.30	536.27
計			1206.87
		1/2	603.43

駐車場			
符号	底辺	高さ	倍面積
(1)	27.50	11.54	317.35
(2)	27.50	17.20	473.00
計			790.35
		1/2	395.17

土地利用計画図  
縮尺 1:200

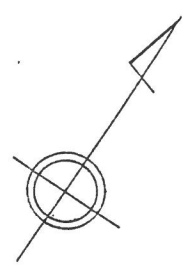

設計者 角森正夫