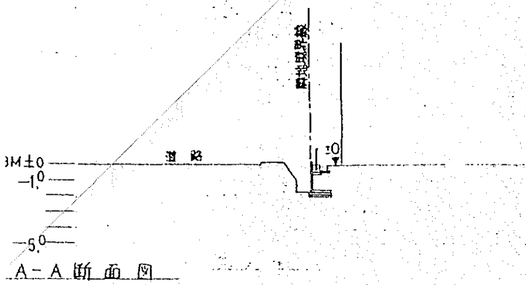

A－A 断面図

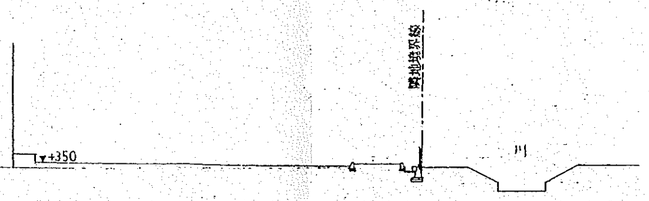

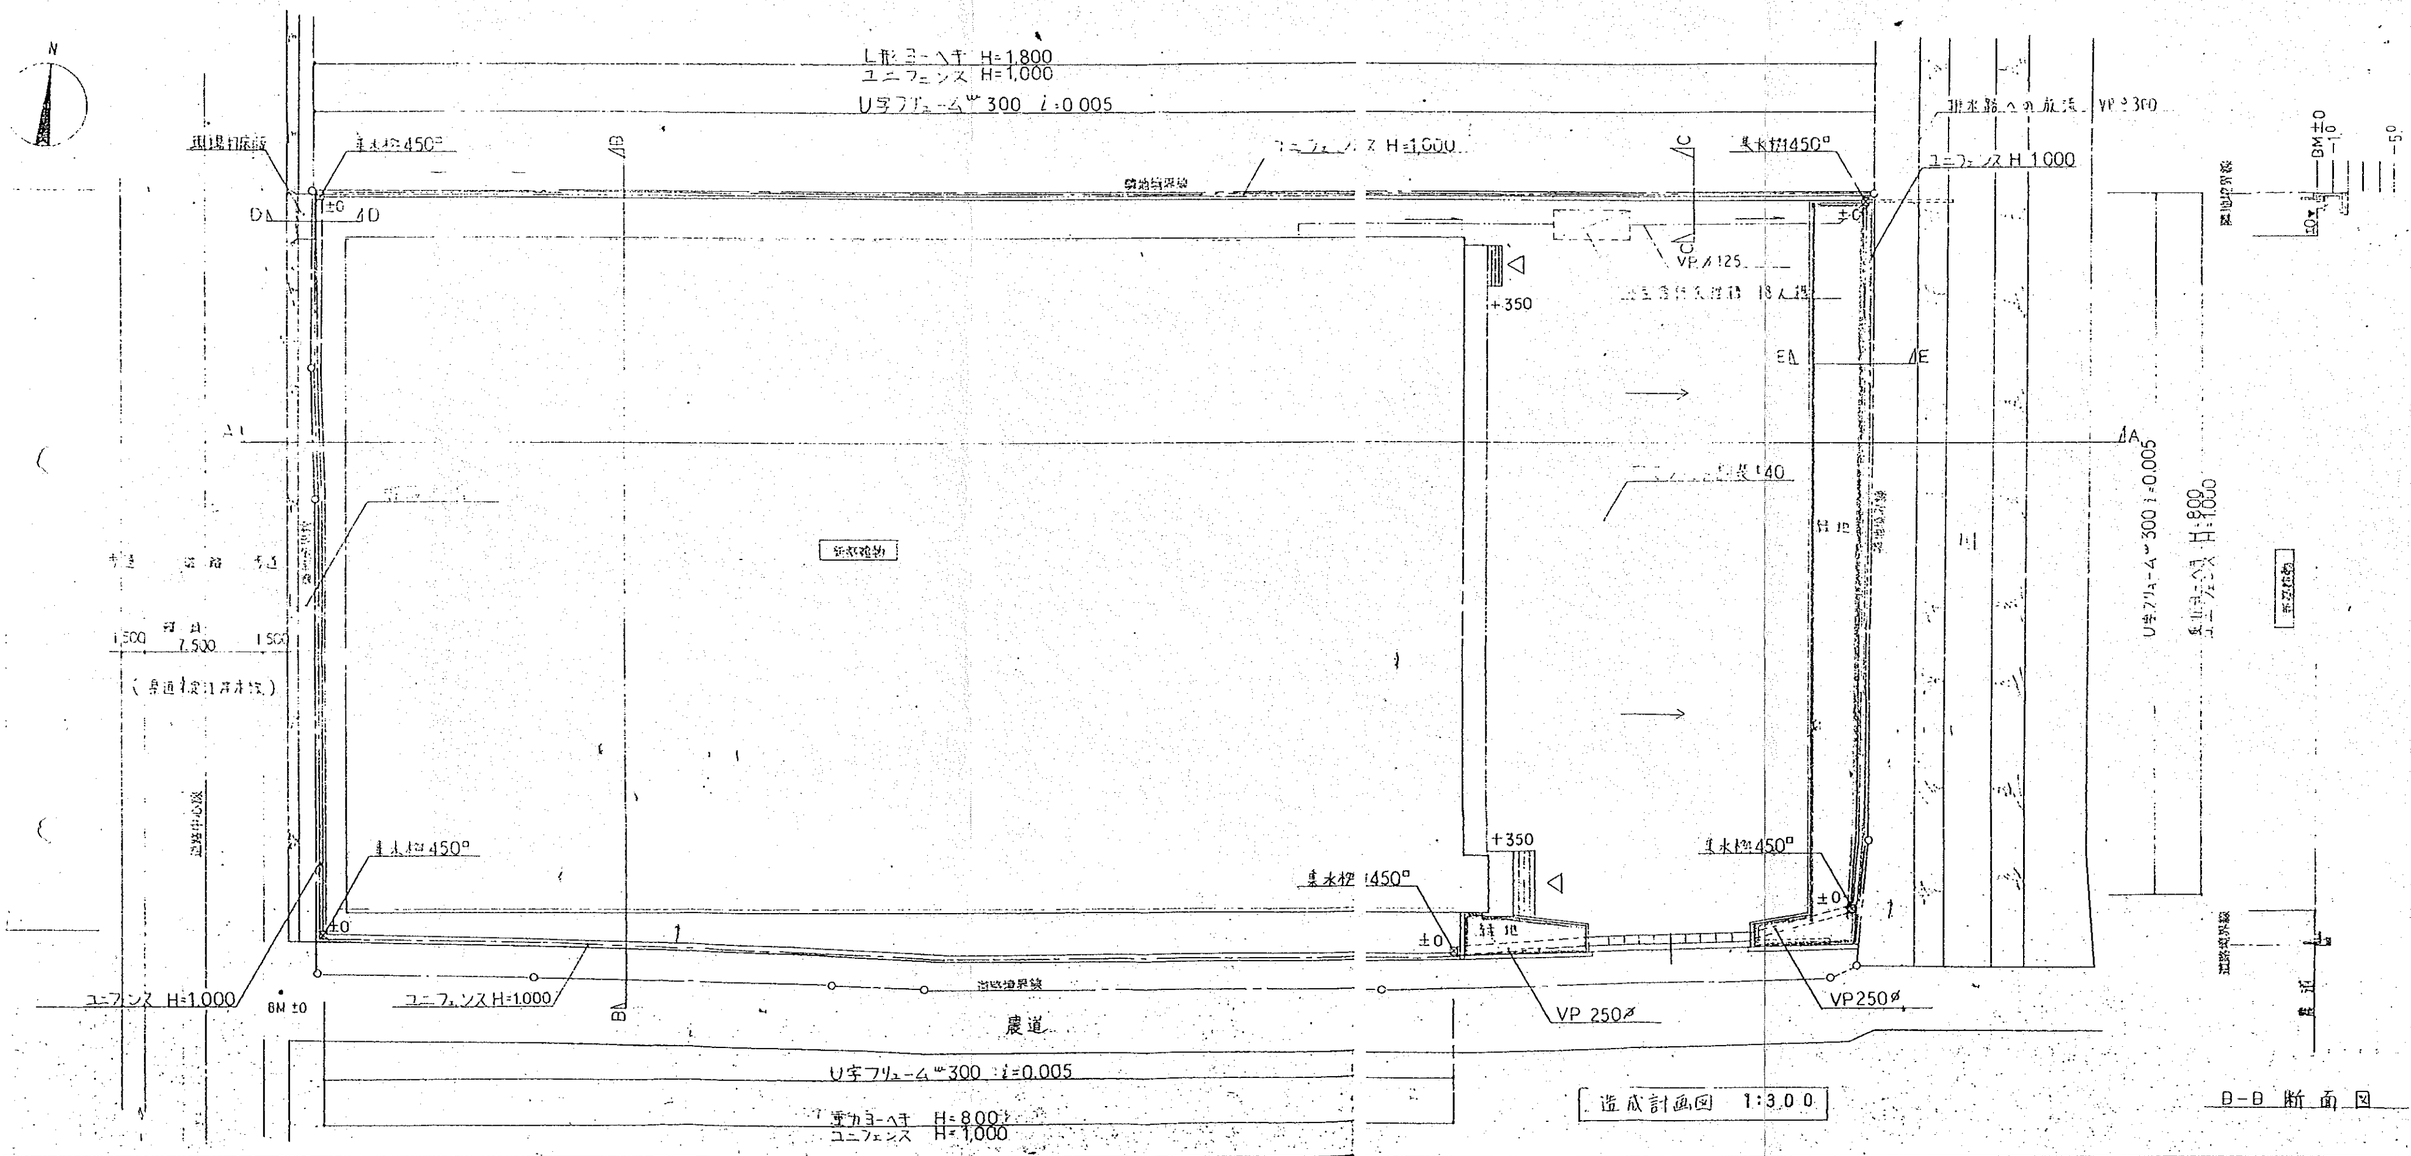

造成計画図 1:300

B－B 断面図

一級建築士事務所 鳥取県知事登録 第3-323号
株式会社 桑本賢一設計事務所
K.KUWAMOTO.ARCHITECT.OFFICE
一級建築士登録 第86518号
桑本賢一

CHECK	DRAW	SCALE	TITLE	尾崎商事立体倉庫新築工事	TOTAL
[redacted]		1:300	NAME	造成計画図	No. 16－15

H5.10.28