配置図

S = 1/200

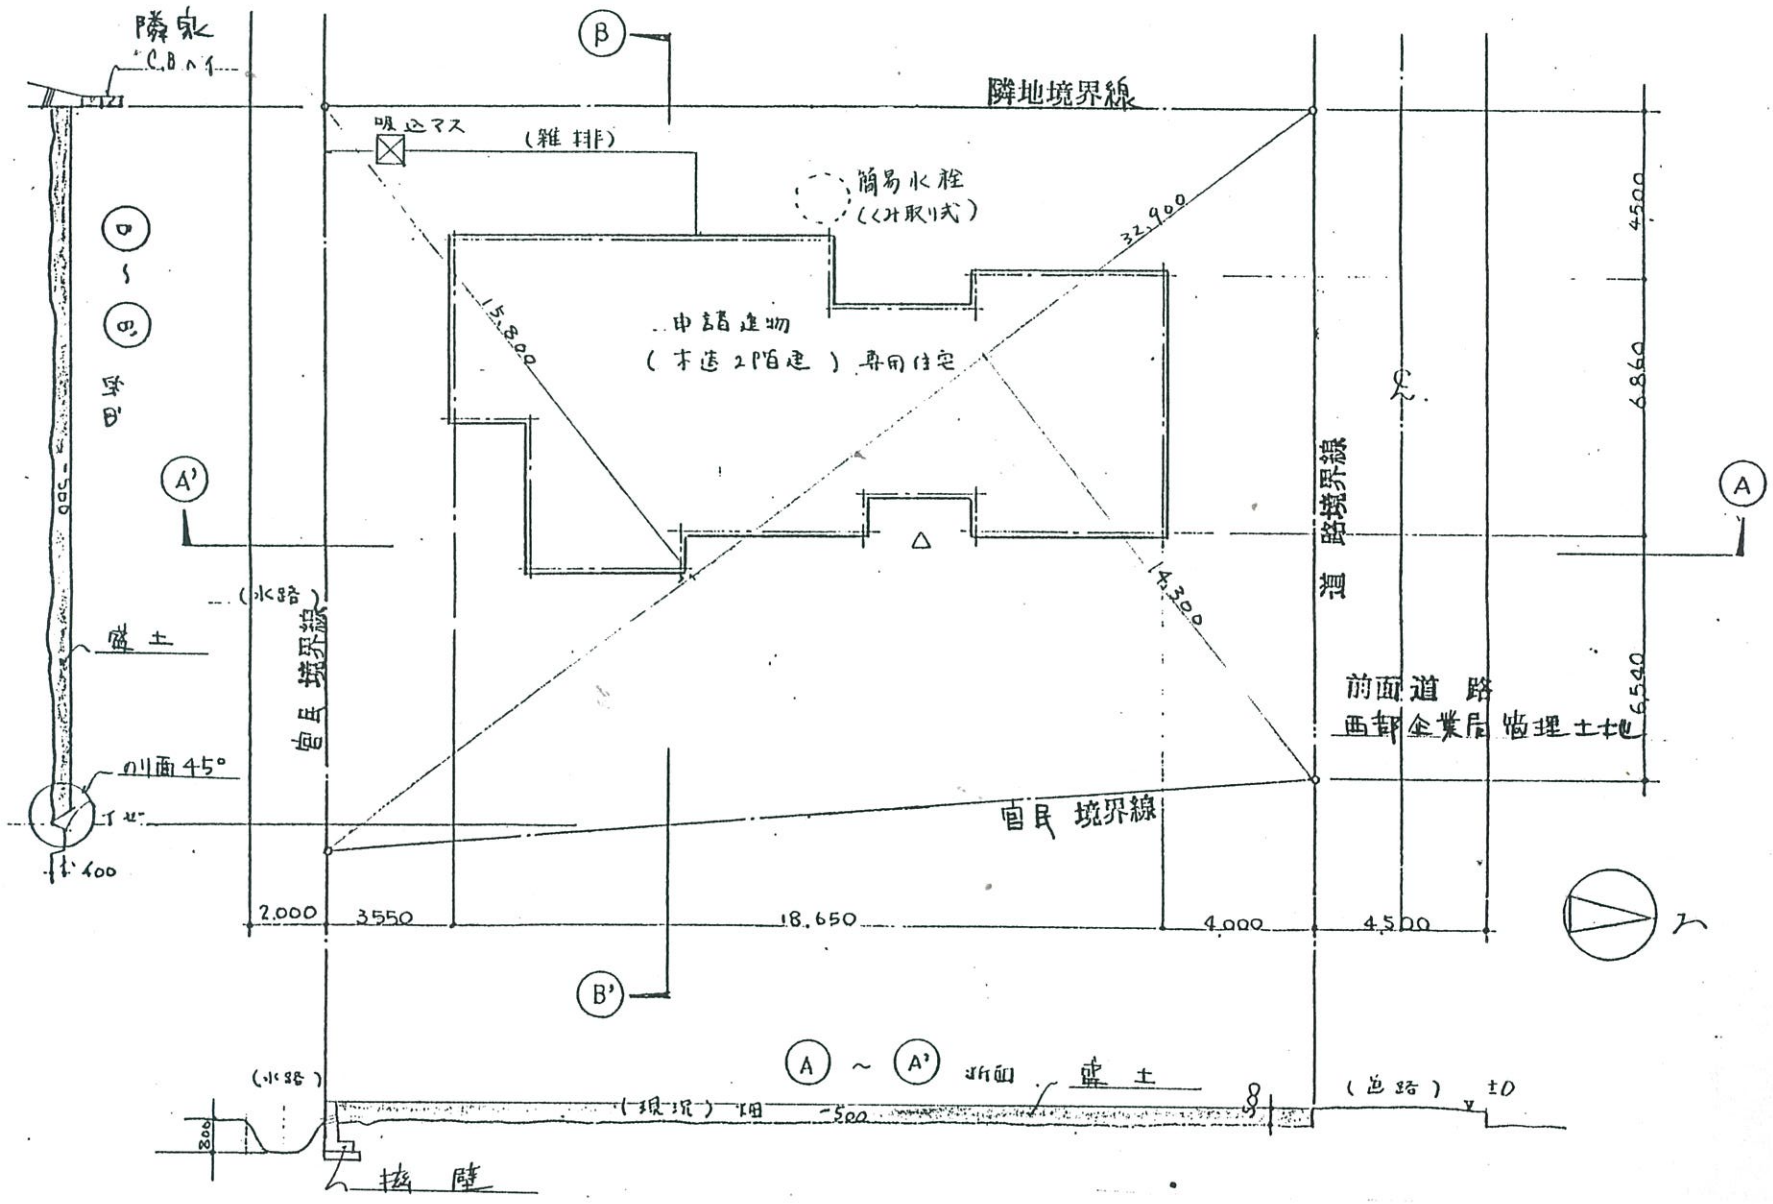

擁壁　断面図

S = 1/200

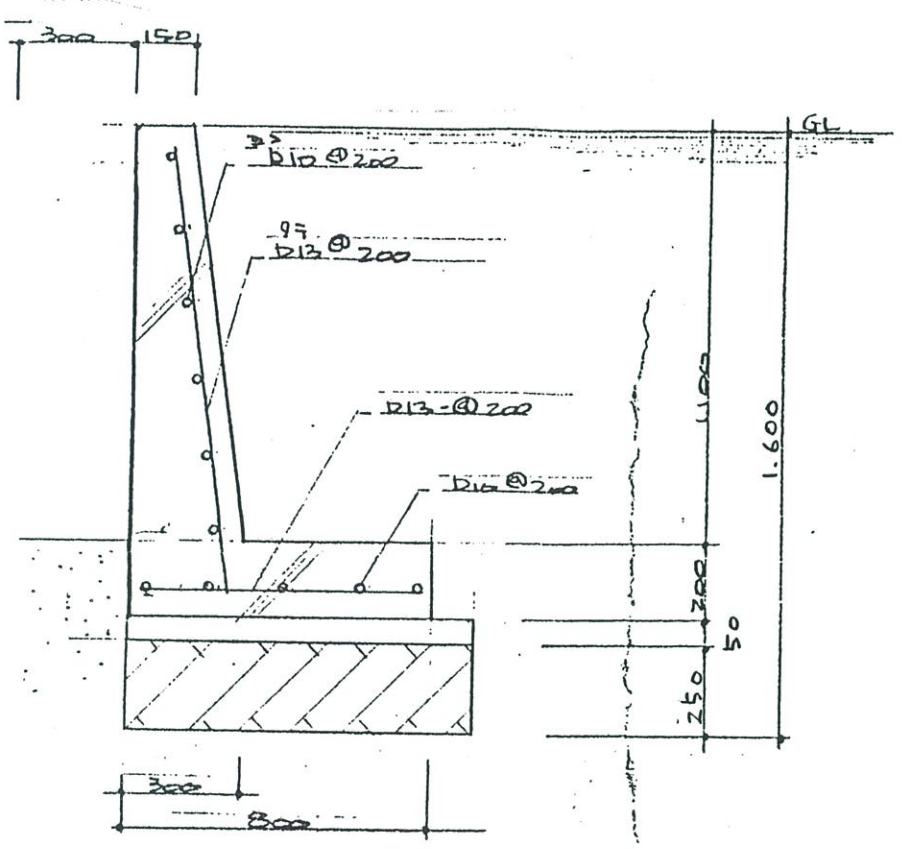

案内図

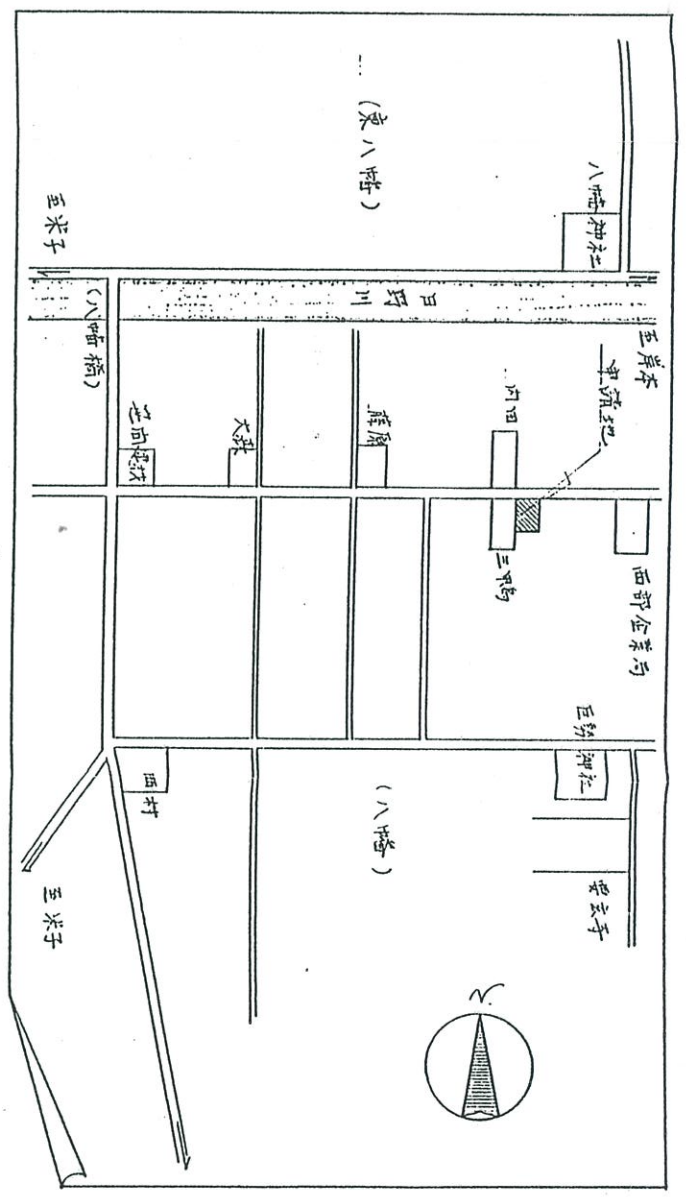

469