


主要地方道米子境港線

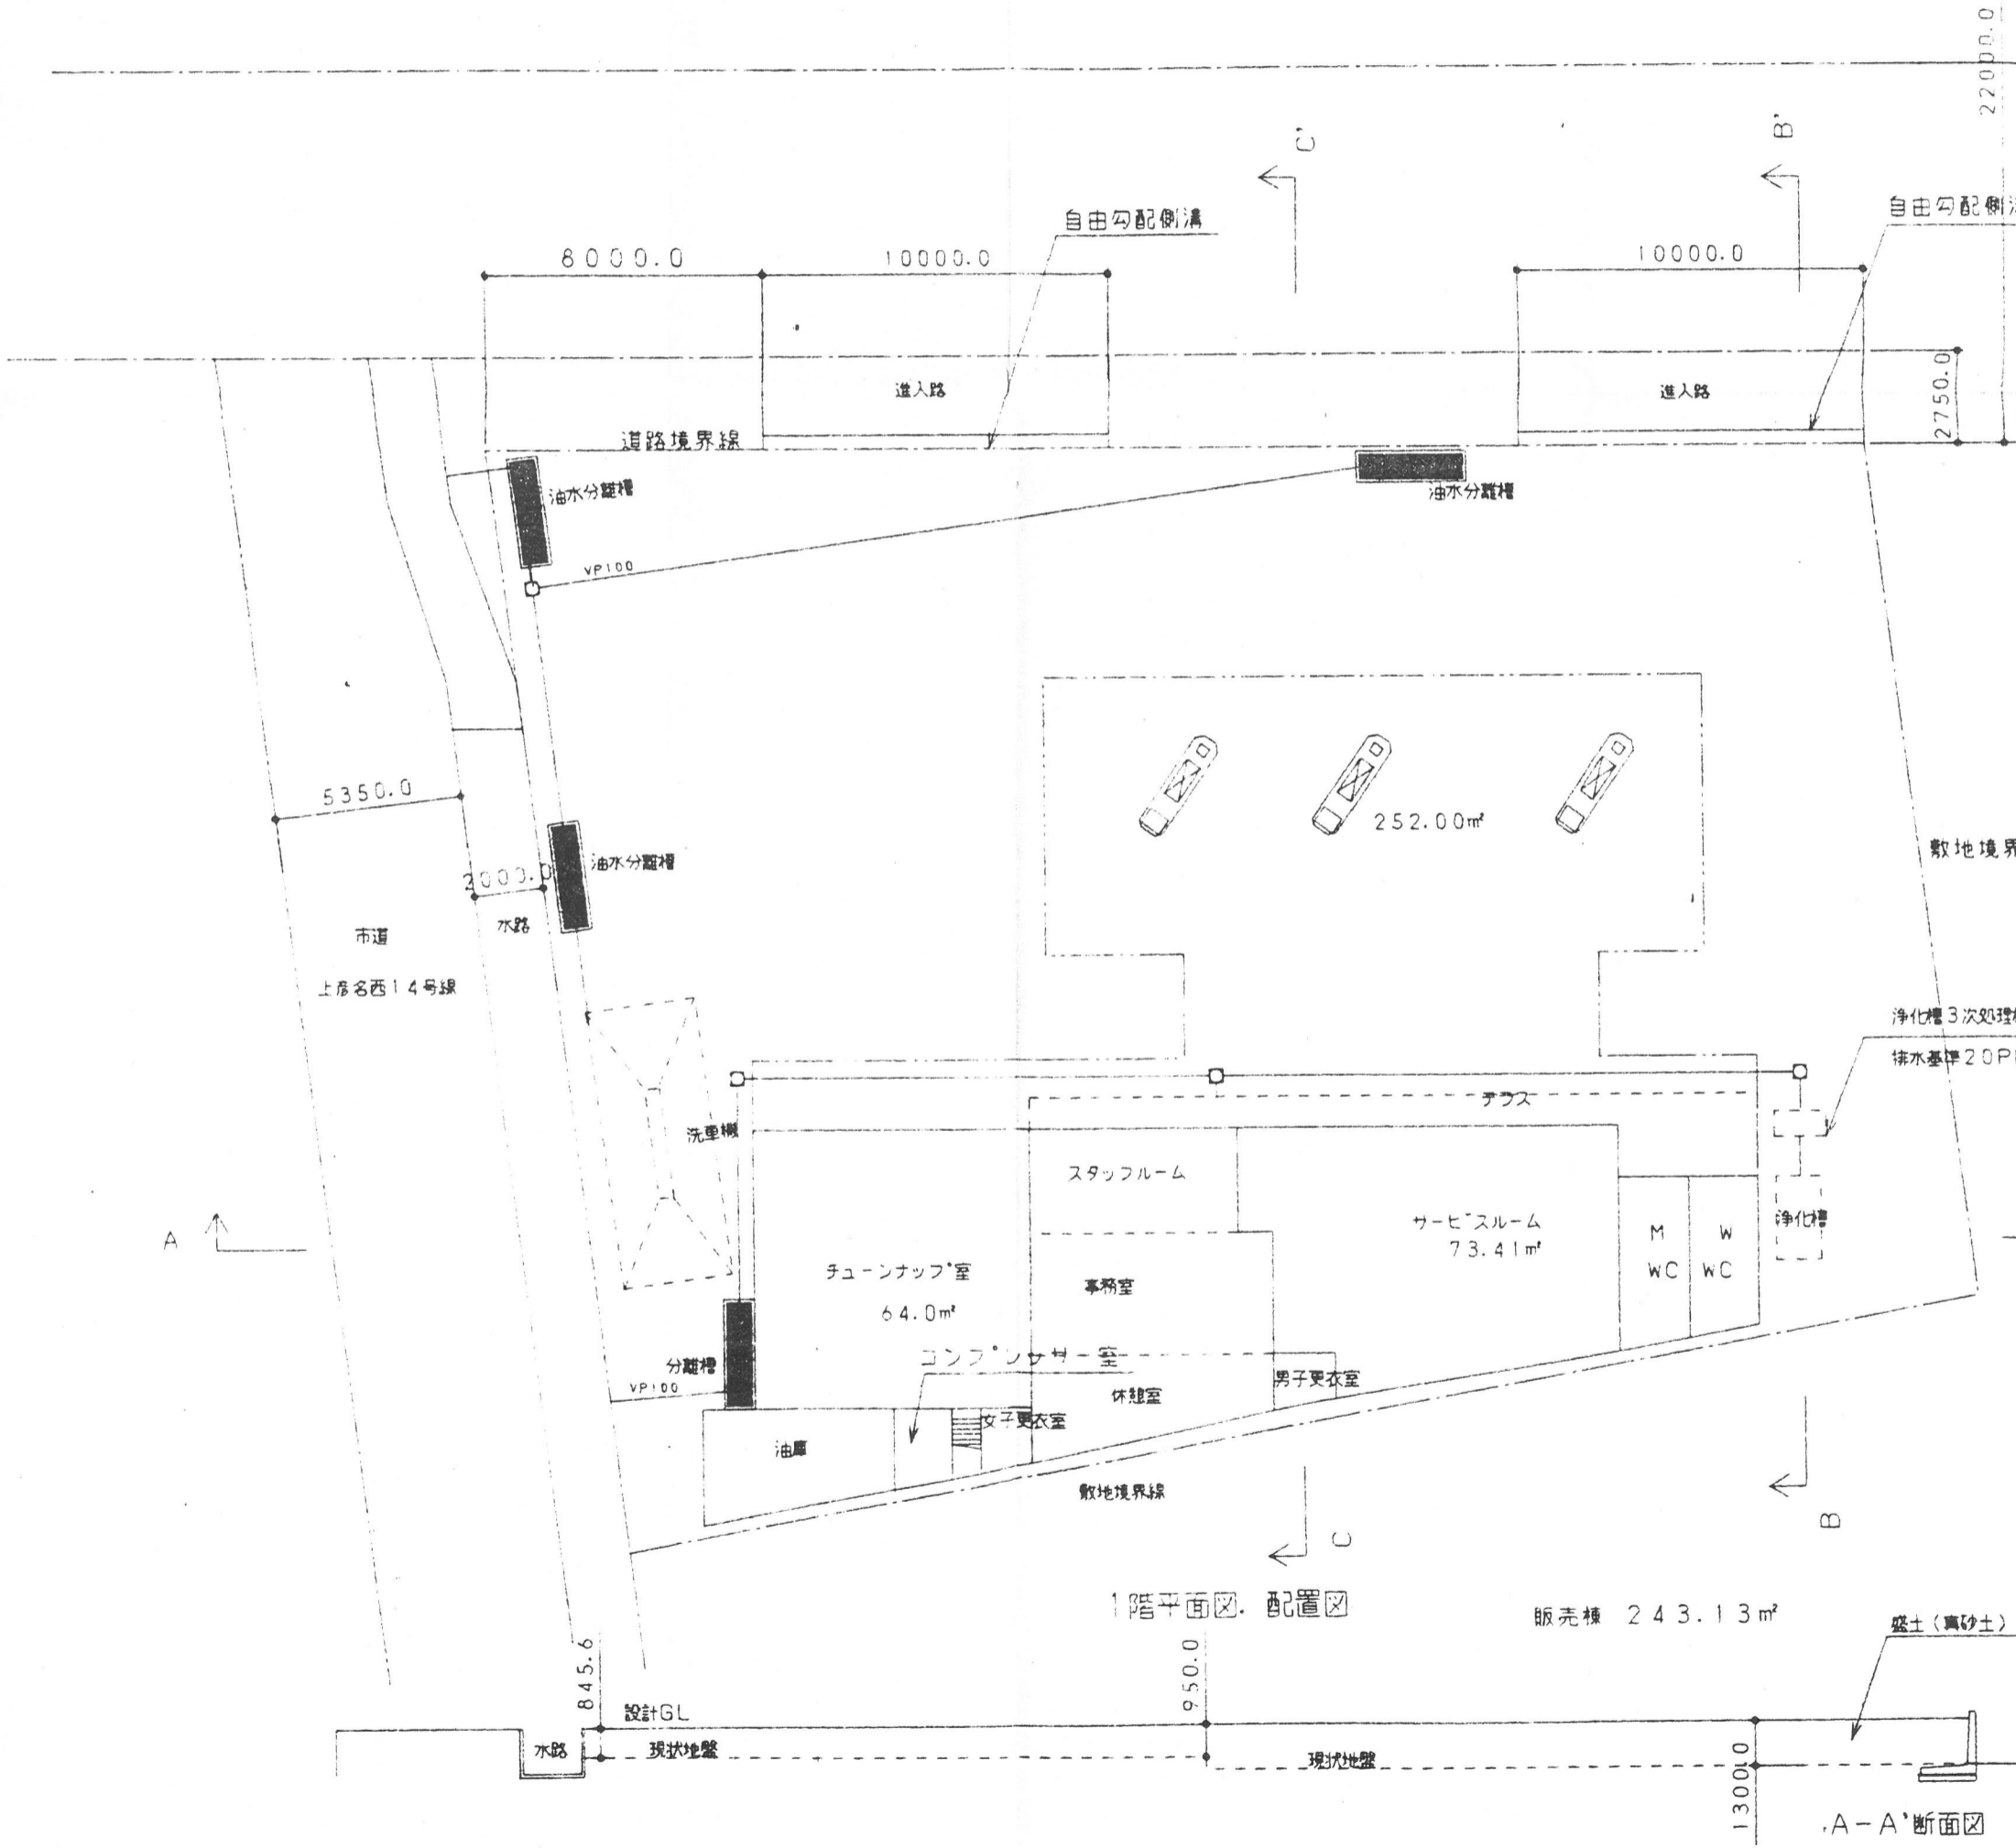

1階平面図 配置図

販売棟 243.13m²

A-A'断面図

<p>TITLE <仮称> (名) 堀田石油ニュー彦名給油所新築工事</p>	<p>NAME 平面図 配置図 案内図 断面図</p>	<p>DATE</p>	<p>SCALE S: 1/200 S: 1/50</p>	
--	-------------------------------------	-------------	---------------------------------------	--