
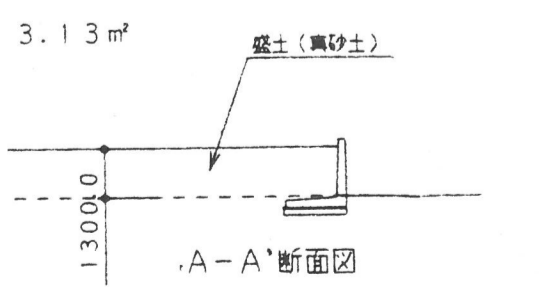
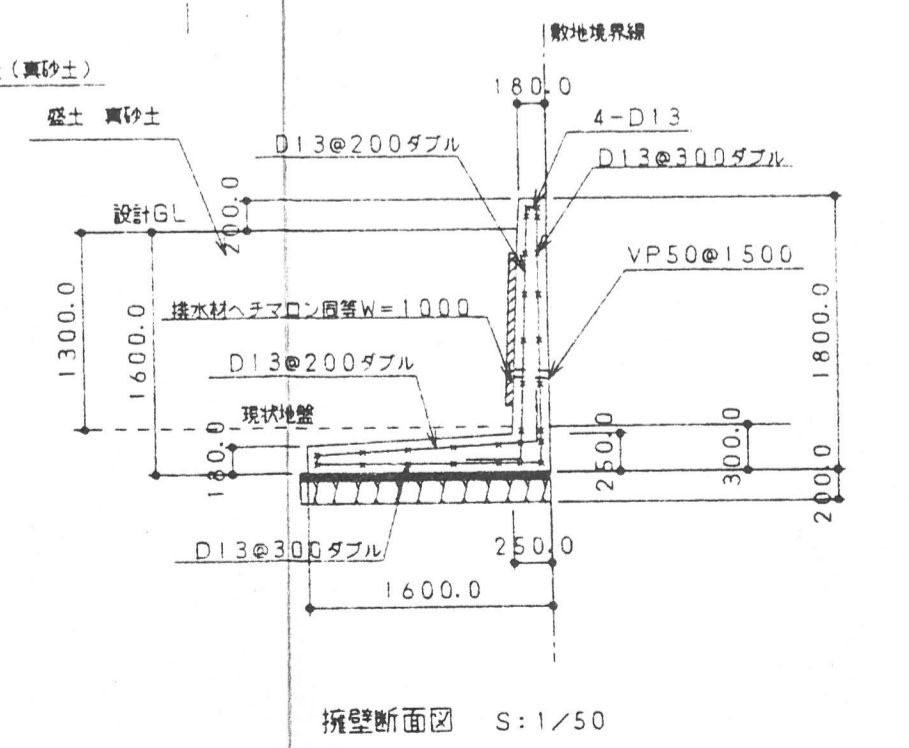
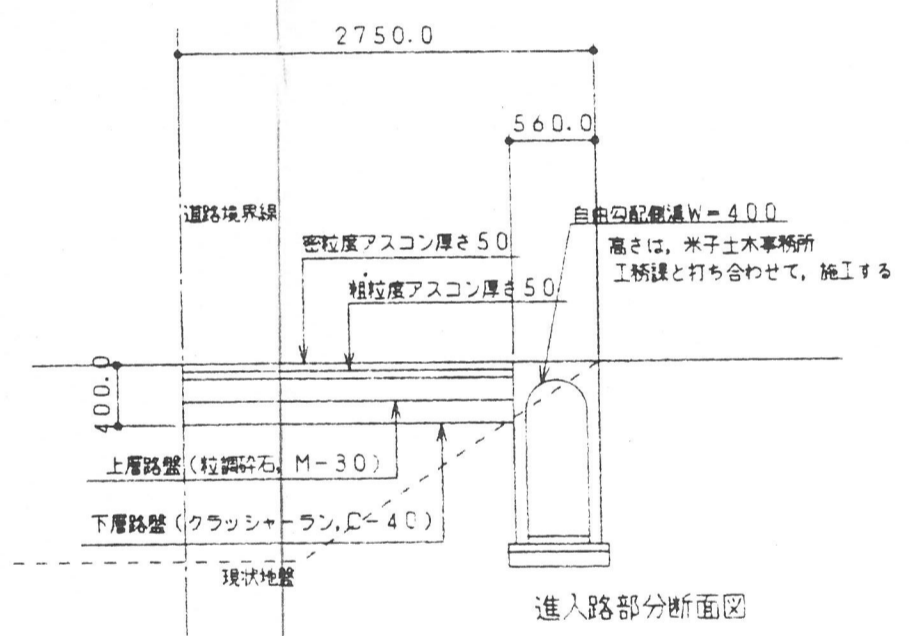
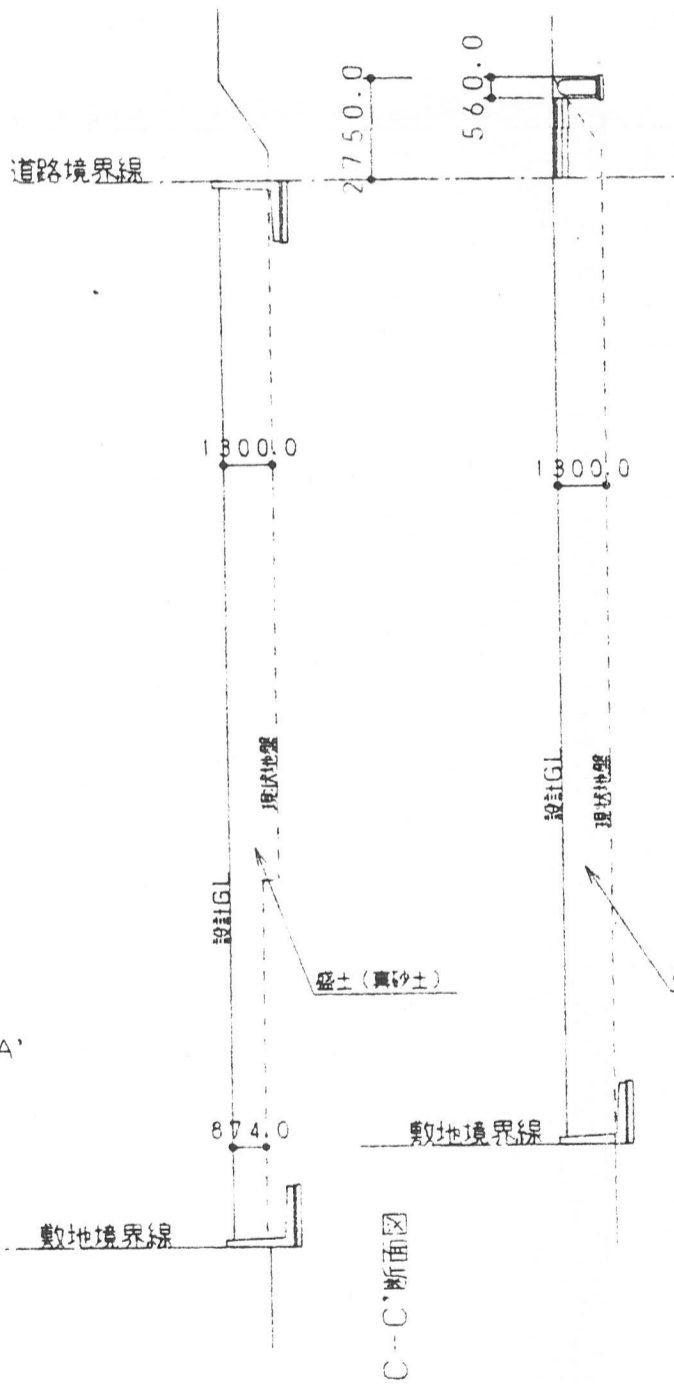


案内図

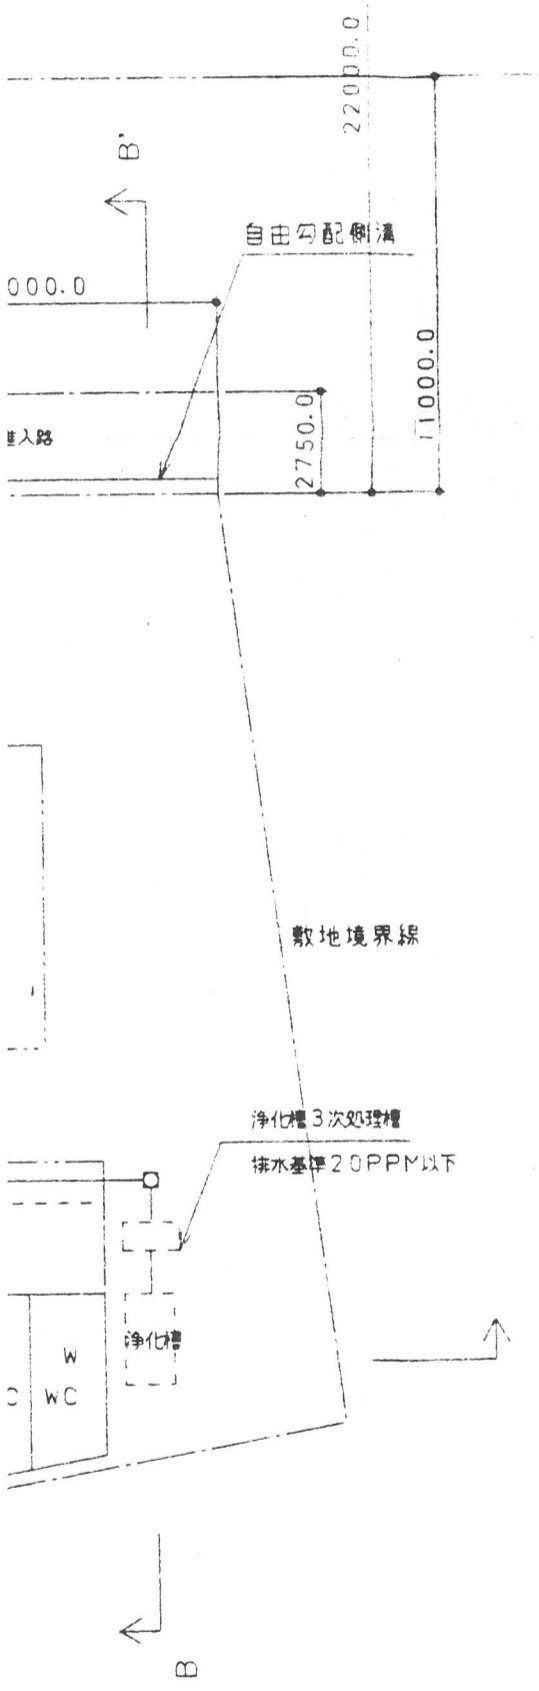

485

有限会社 平設計

一級建築士事務所登録578号 一級建築士登録93620号 足立収

CHECK DROWING NO.