


A-A' 断面図 S=1:200

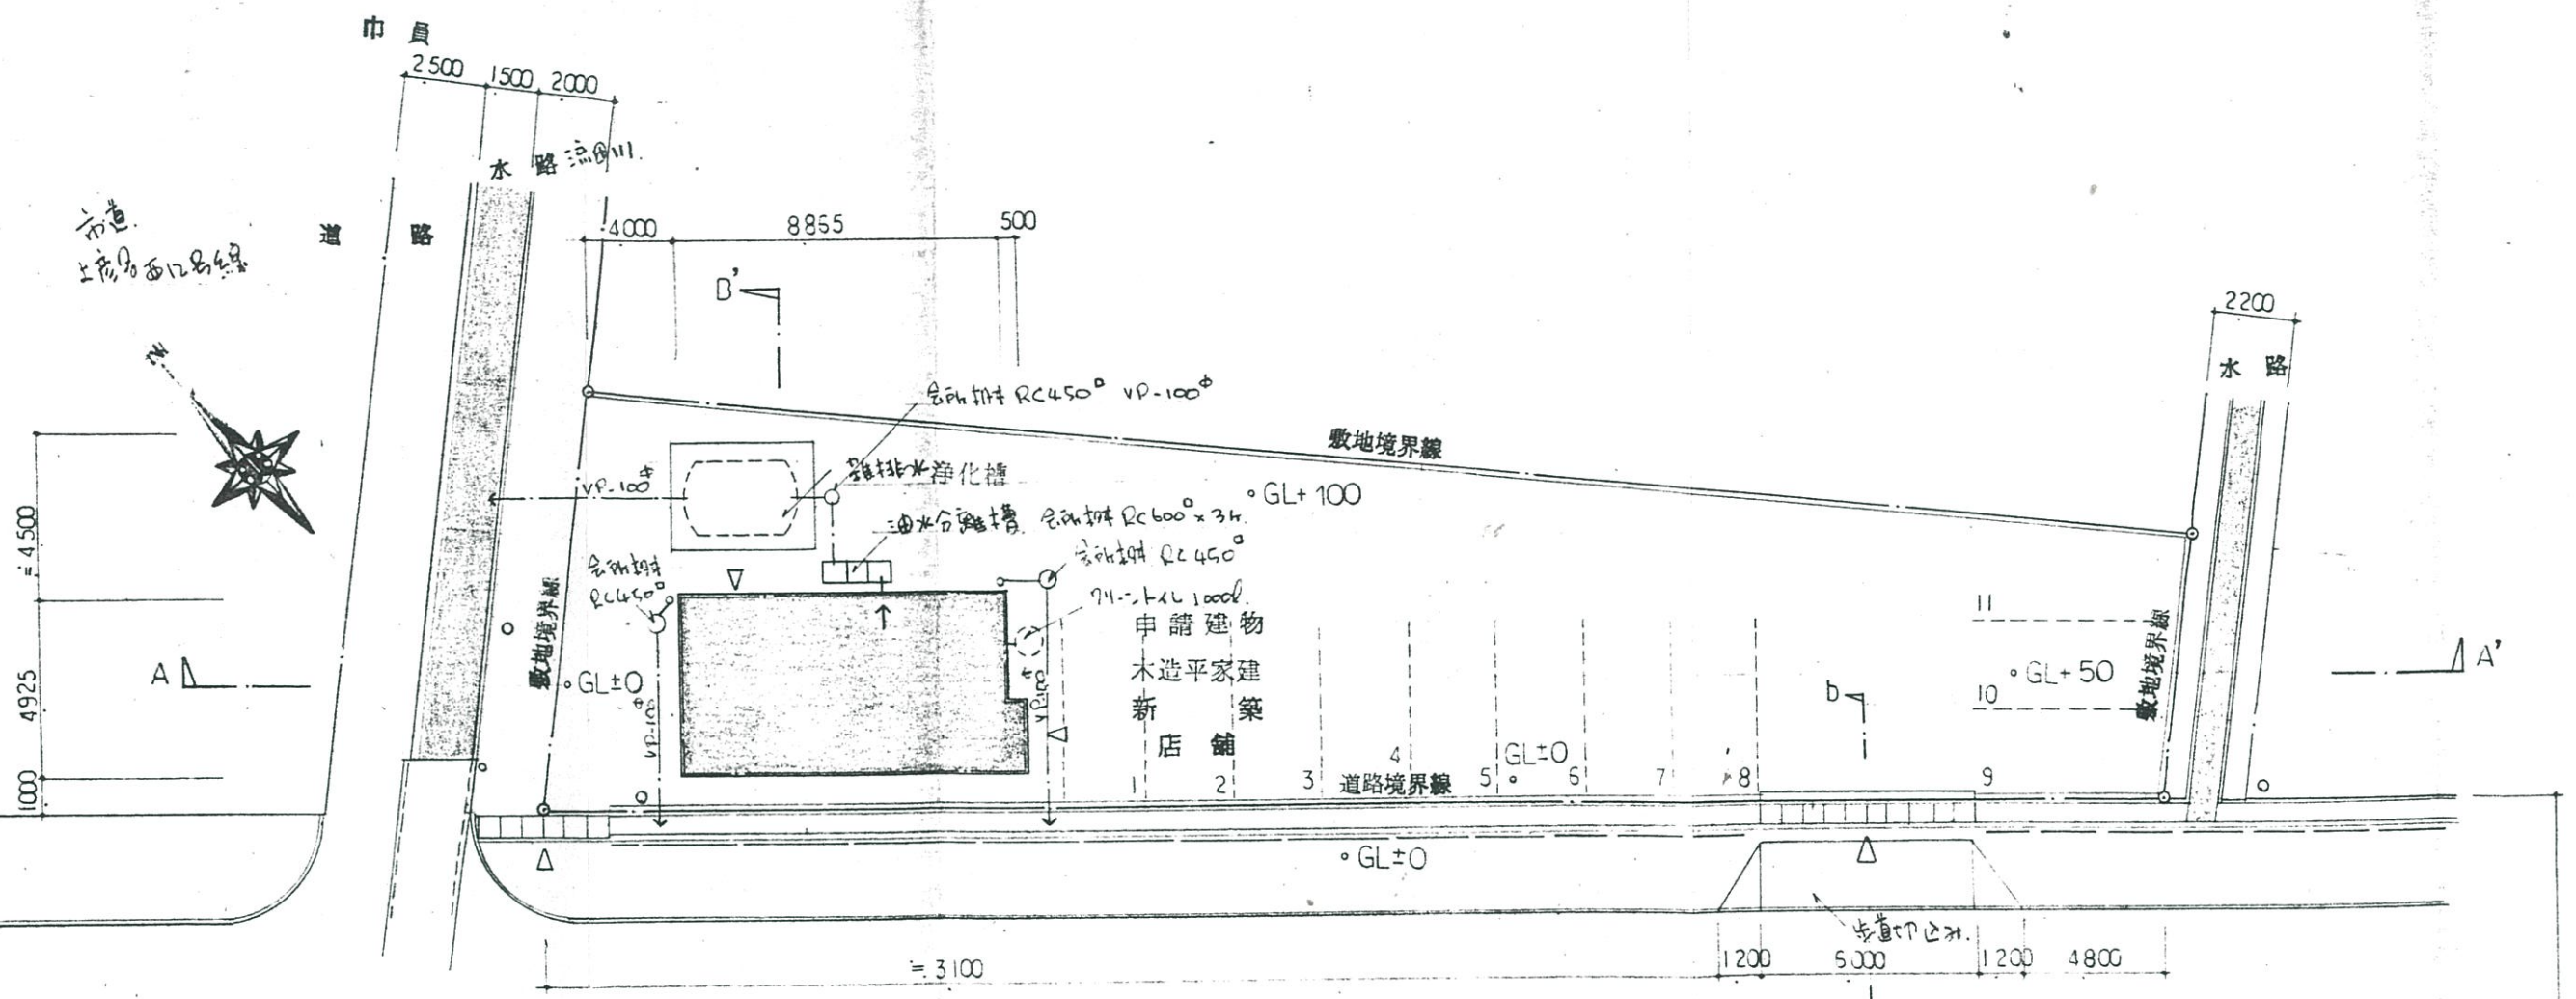

配置図 S=1:200

敷地面積 424.00 M² 128.26 坪

巾員 2200

道路 具道 住宅用米子停車場線